


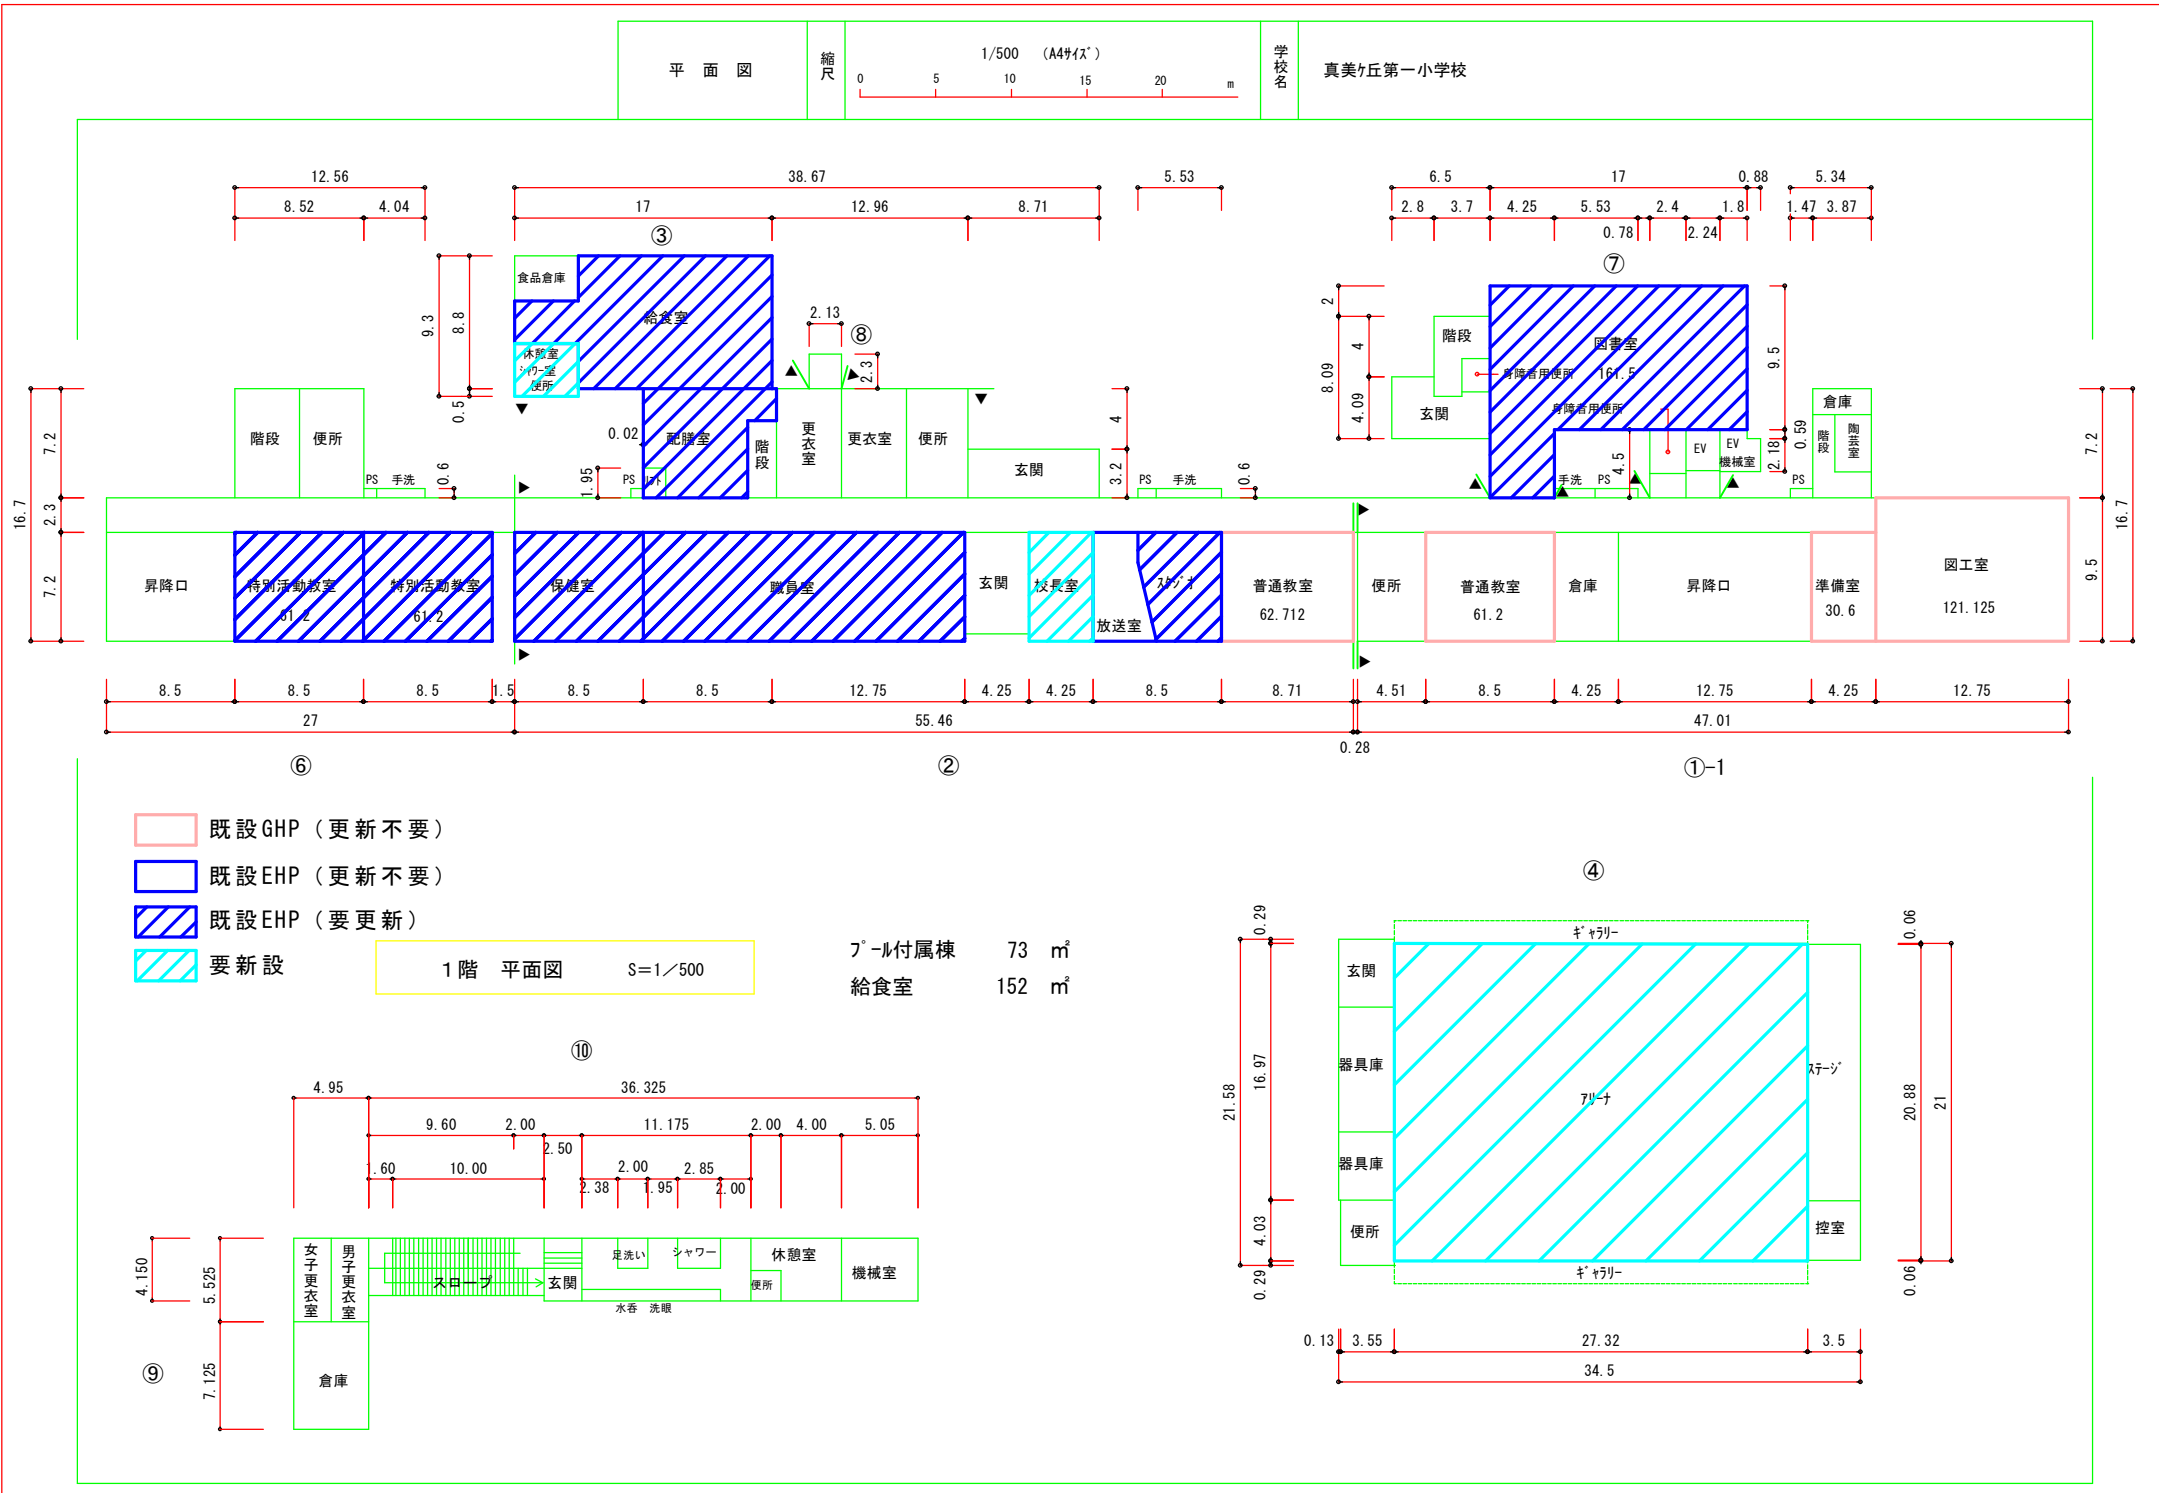

平面図

縮尺


1/500 (A4用紙)

学校名

真美ヶ丘第一小学校

PH階 平面図

S=1/500

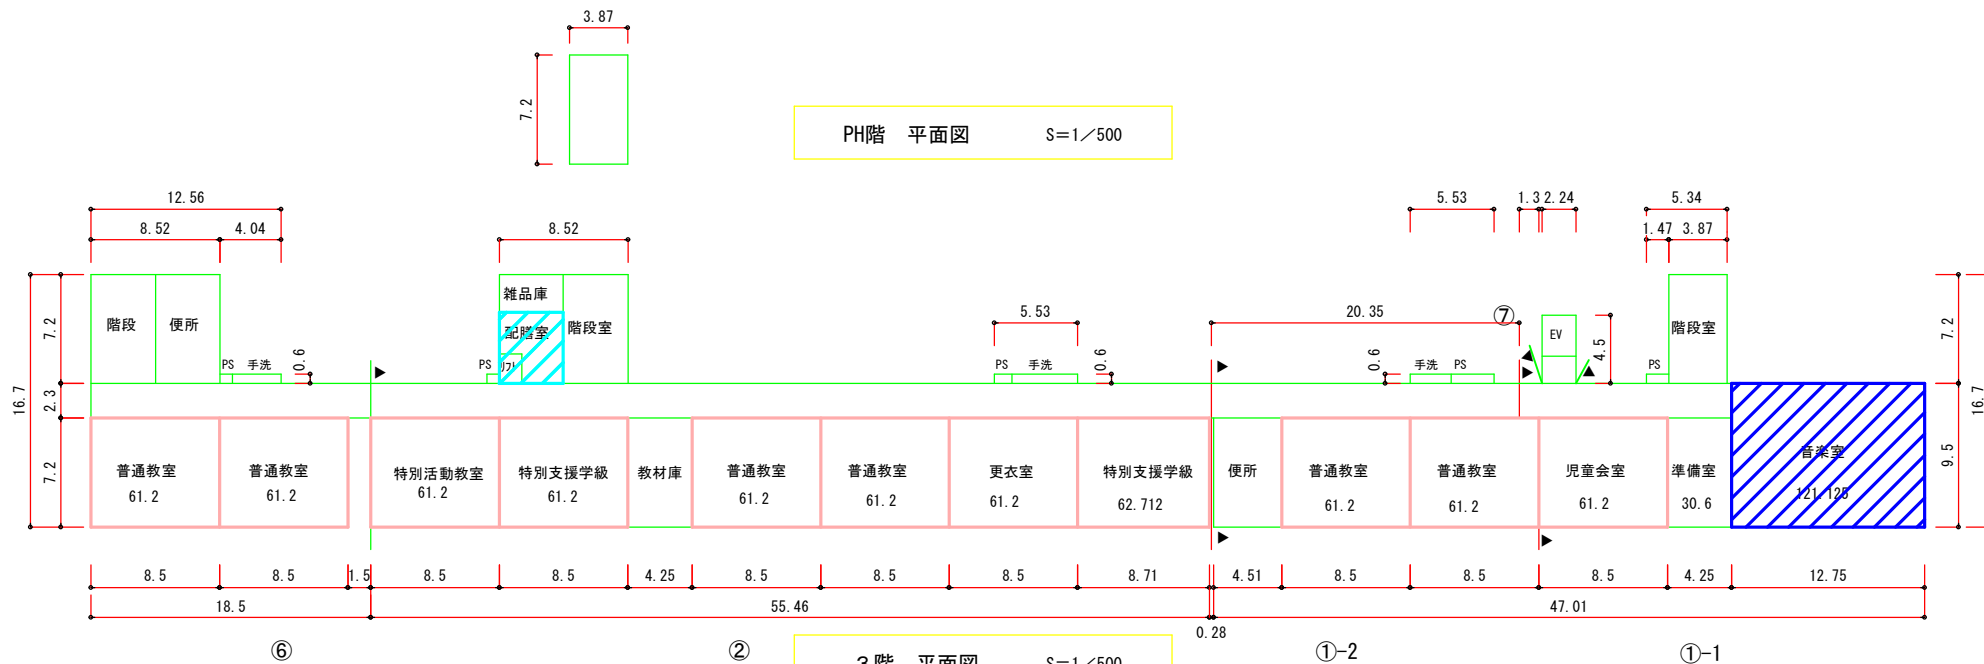

- 既設GHP (更新不要)
- 既設EHP (更新不要)
- 既設EHP (要更新)
- 要新設

