


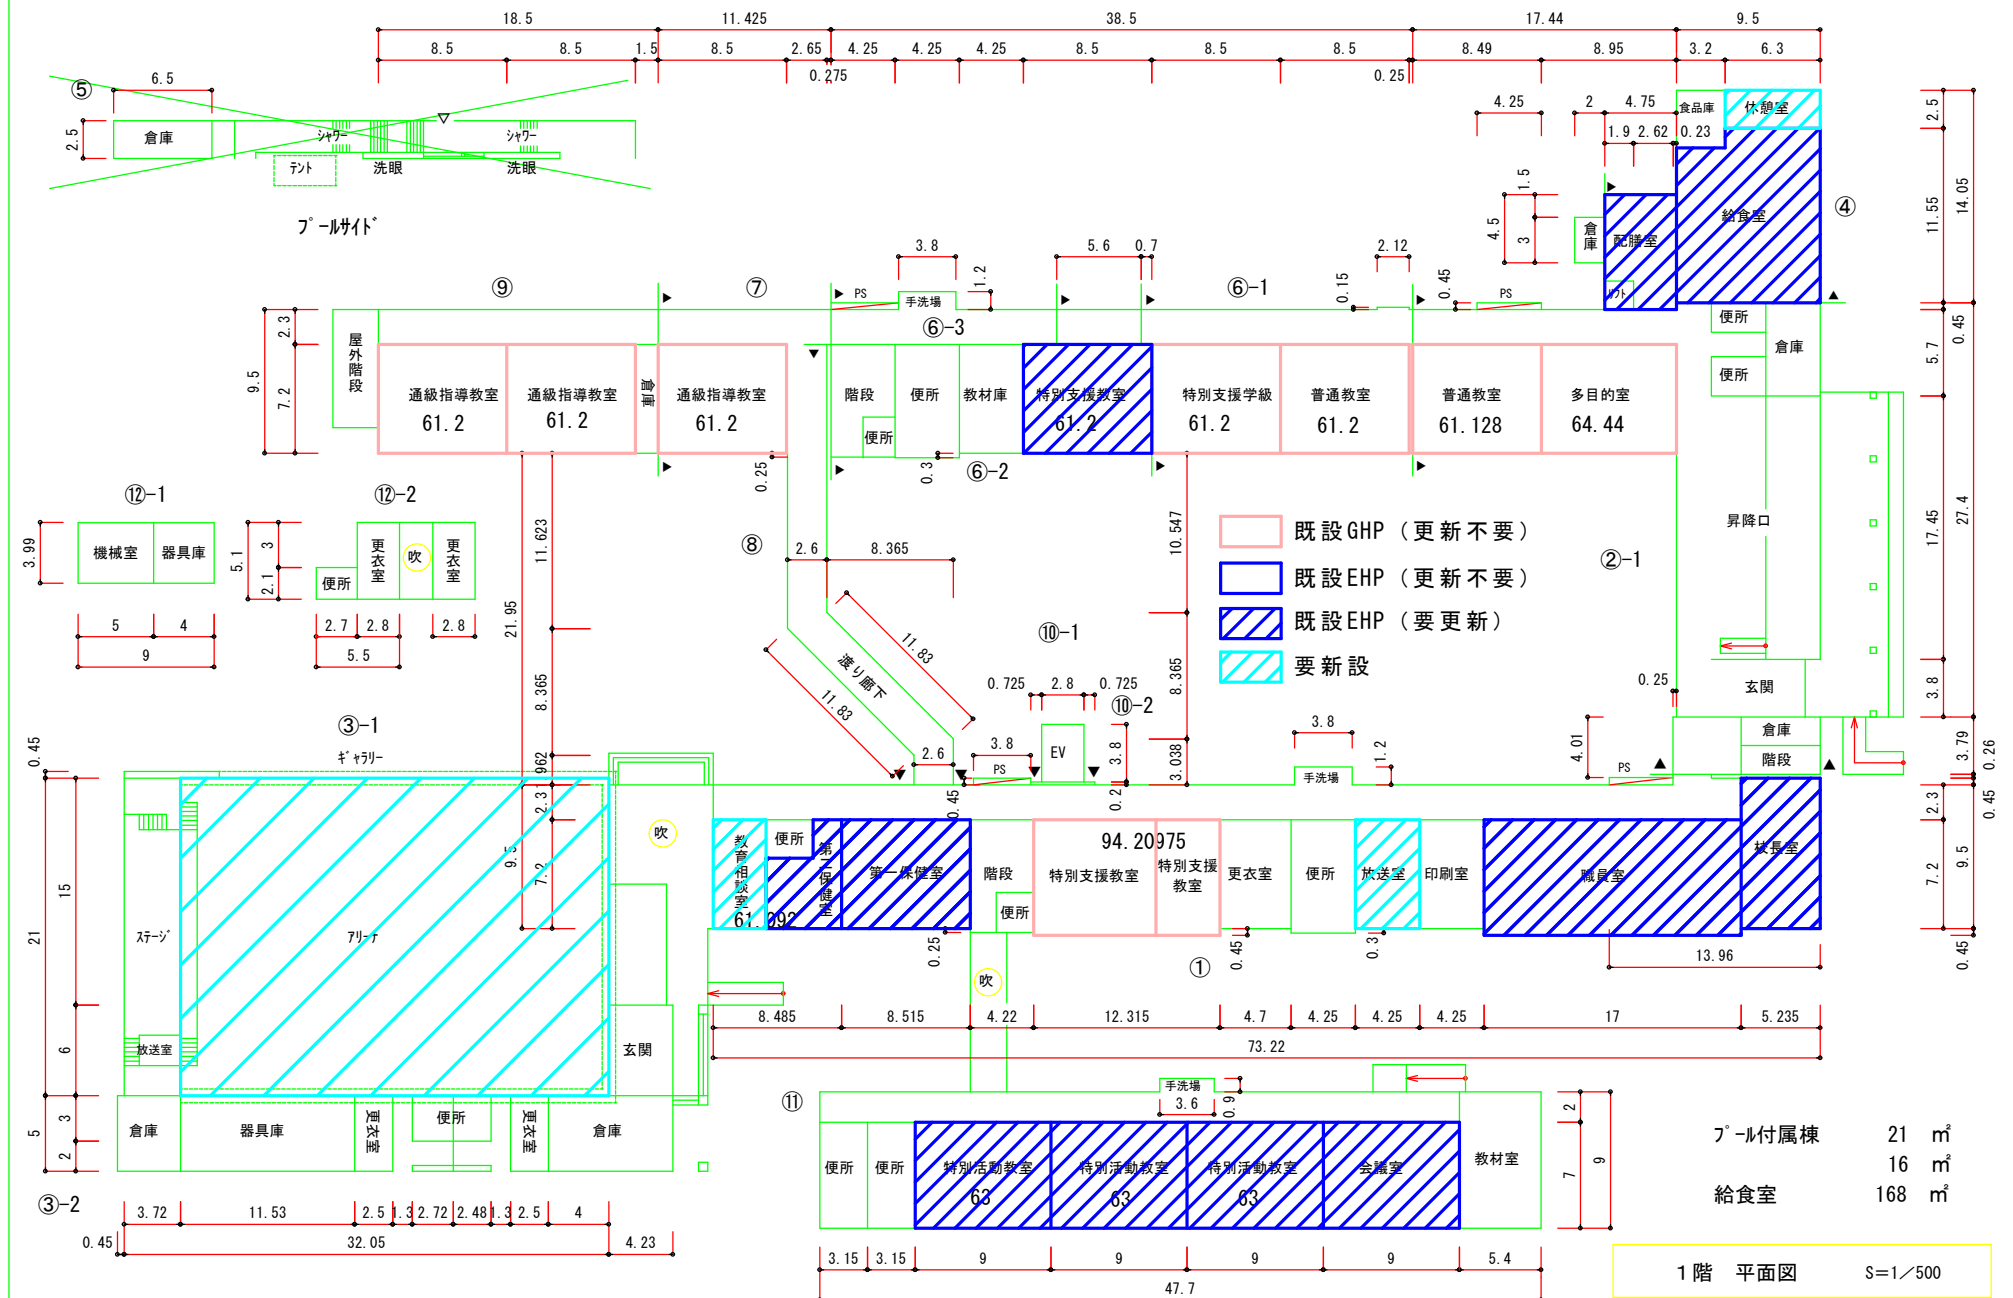


平面図

縮尺

1/500 (A4用紙)

学校名

真美ヶ丘第二小学校

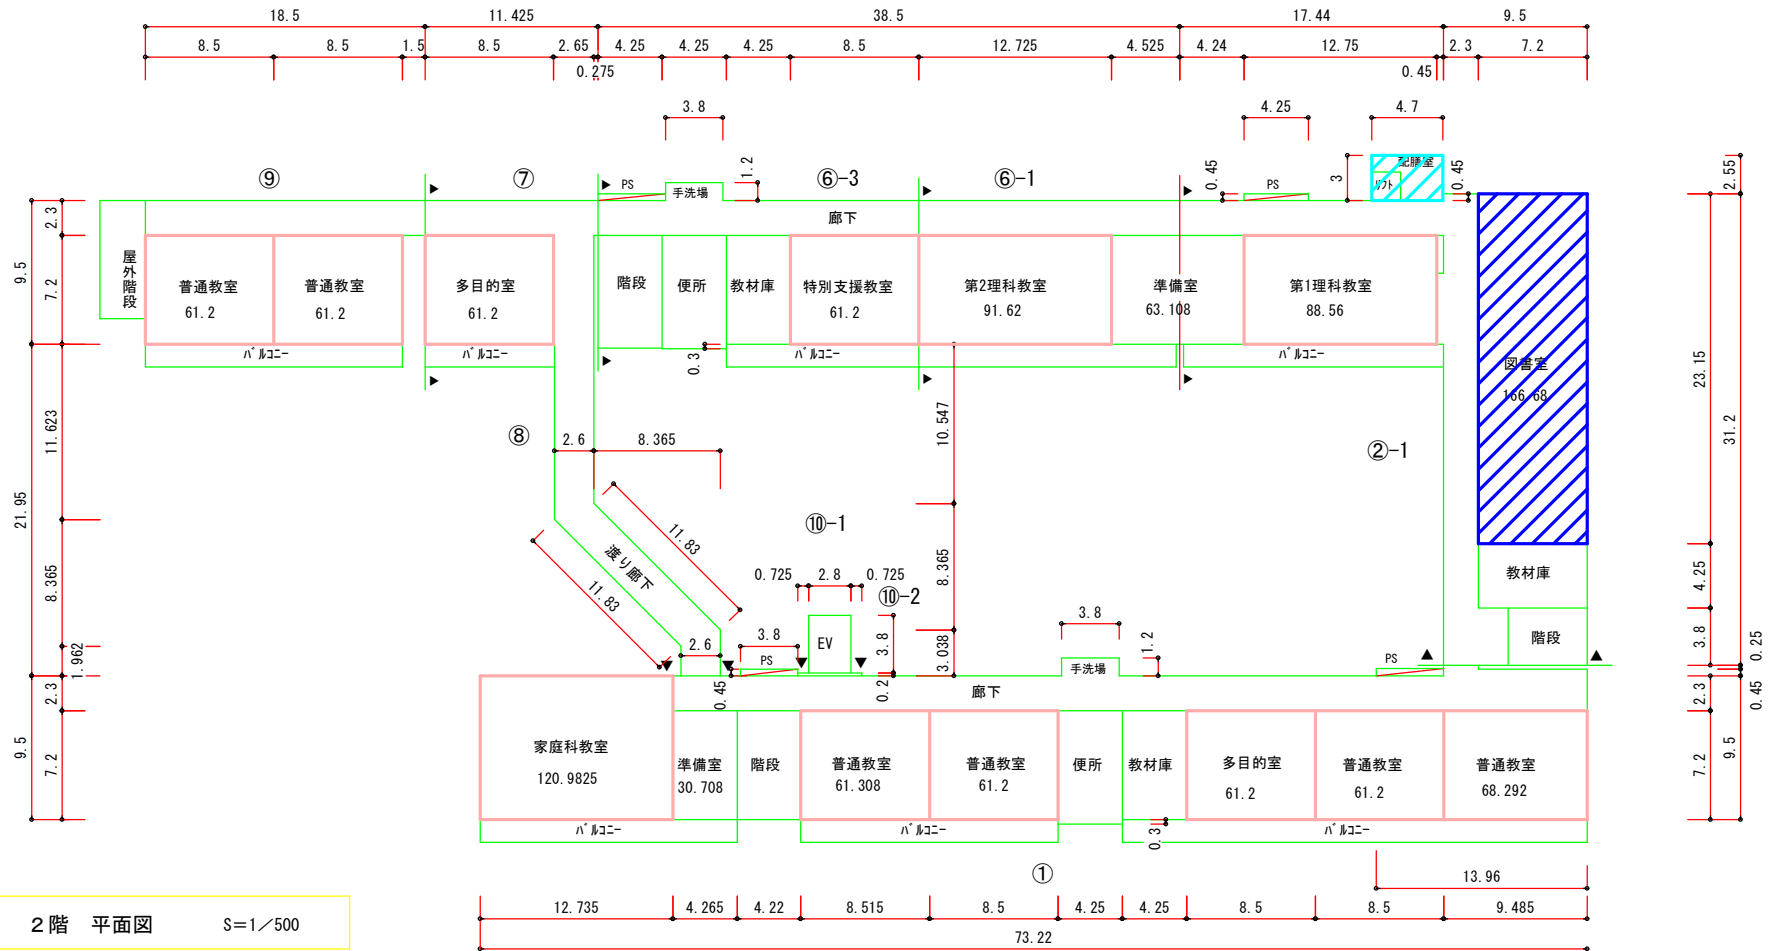



平面図

縮尺

1/500 (A4用紙)

学校名

真美ヶ丘第二小学校

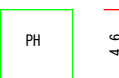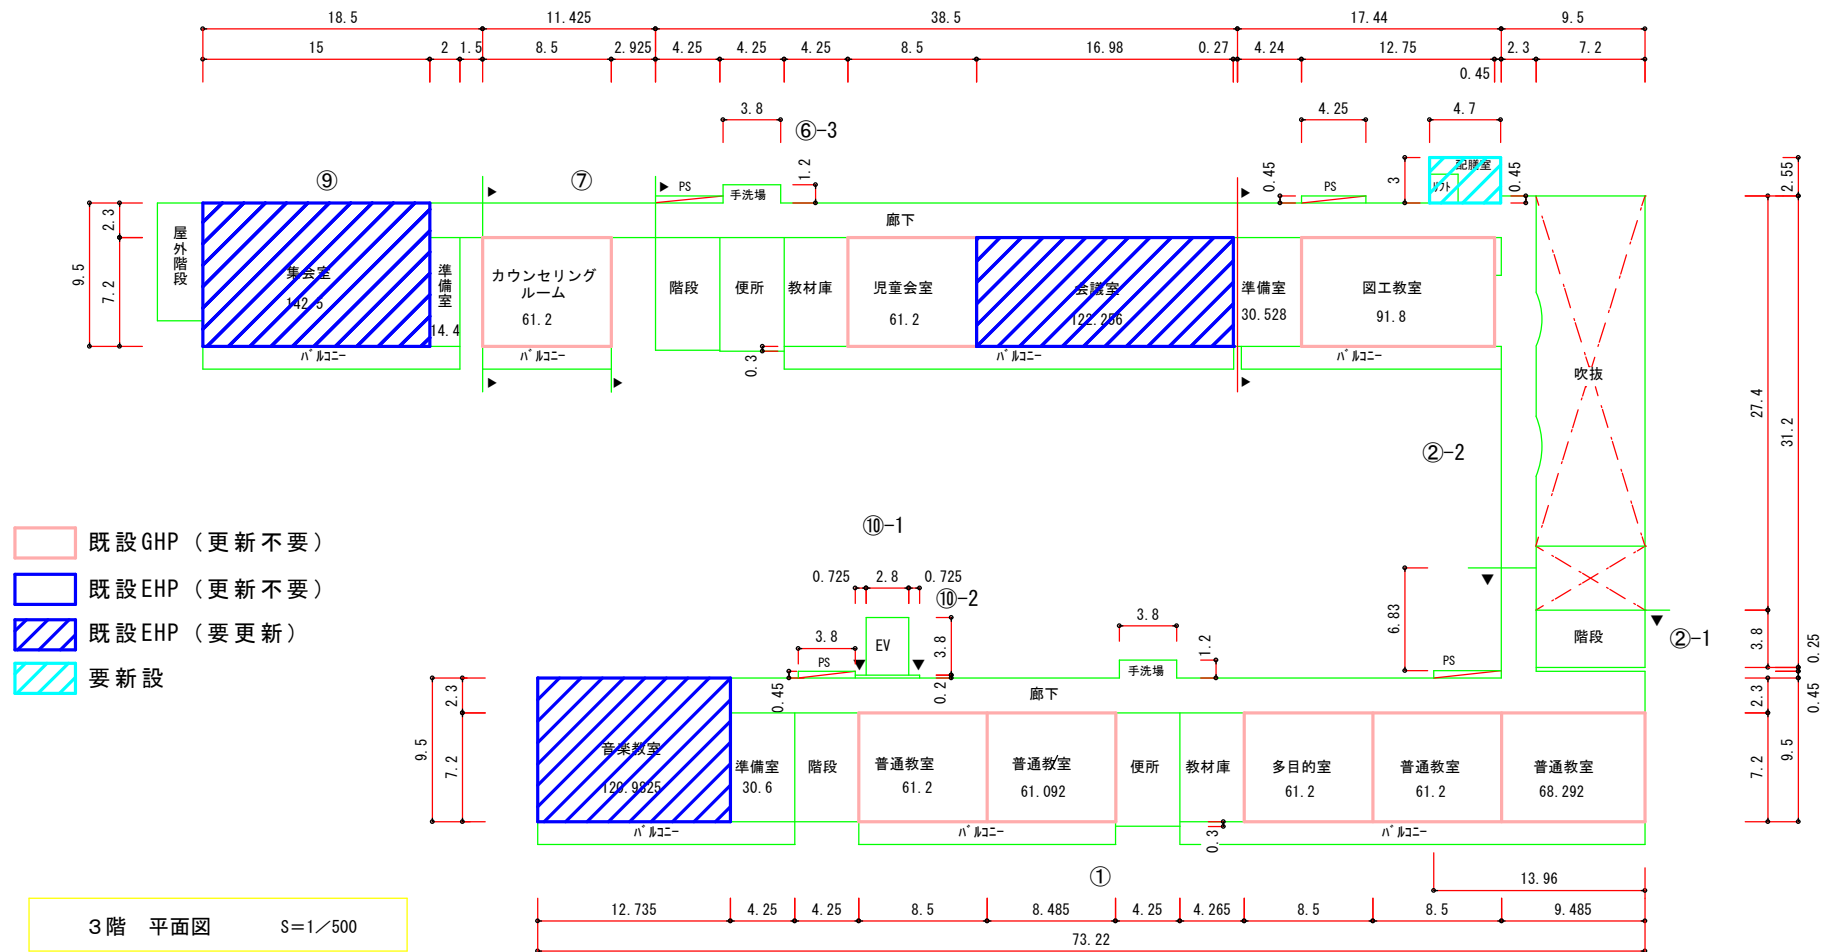

PH階 平面図

S=1/500