

平面図

縮尺






1/500 (A4用紙)




学校名

広陵東小学校

- 既設GHP (更新不要)
- 既設EHP (更新不要)
- 既設EHP (要更新)
- 要新設

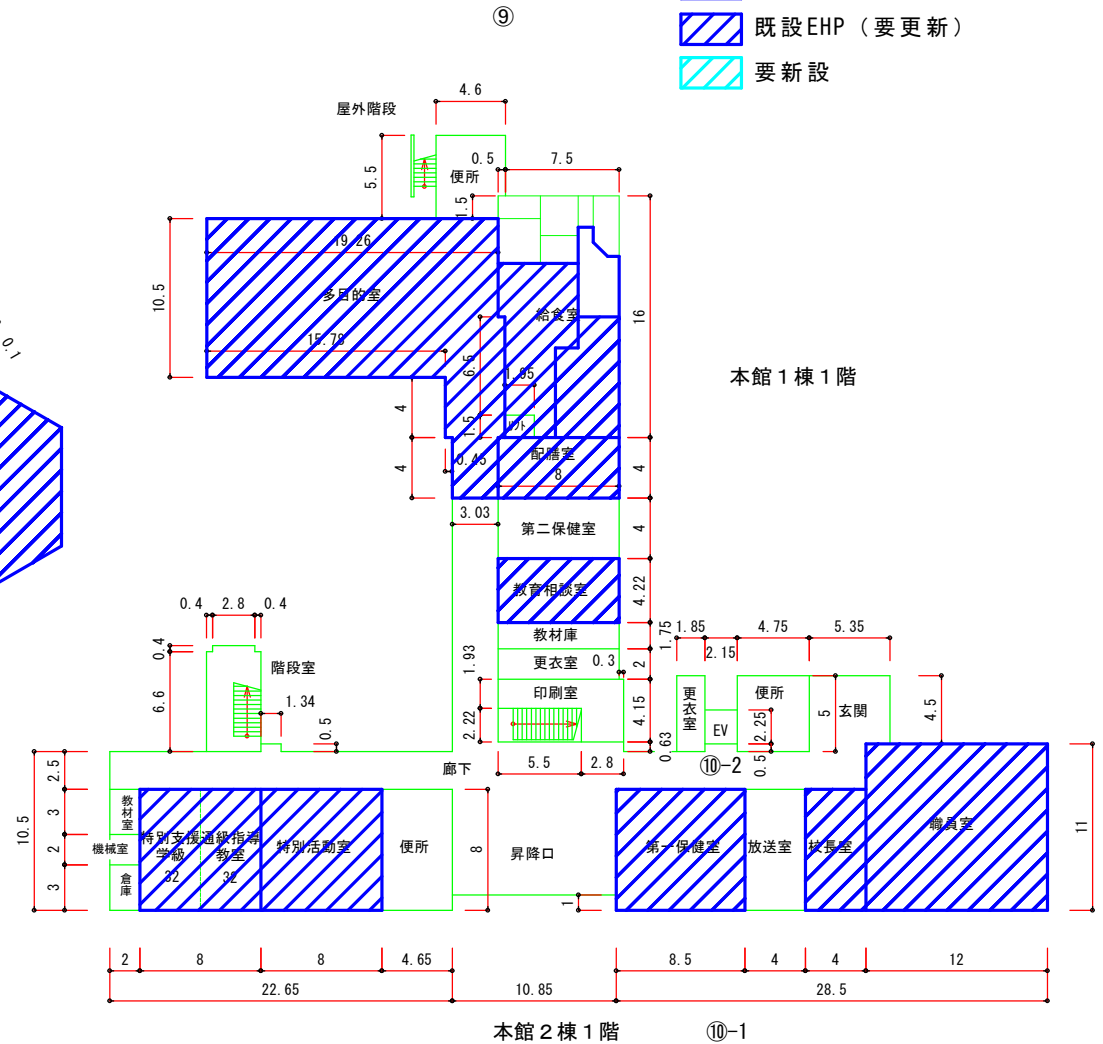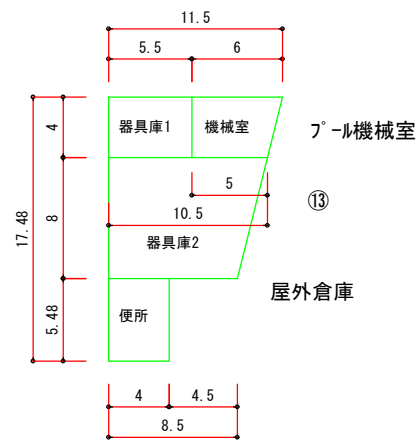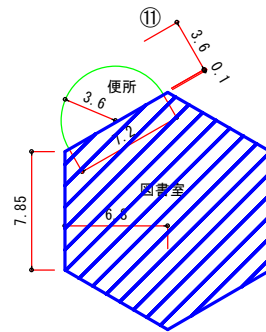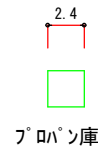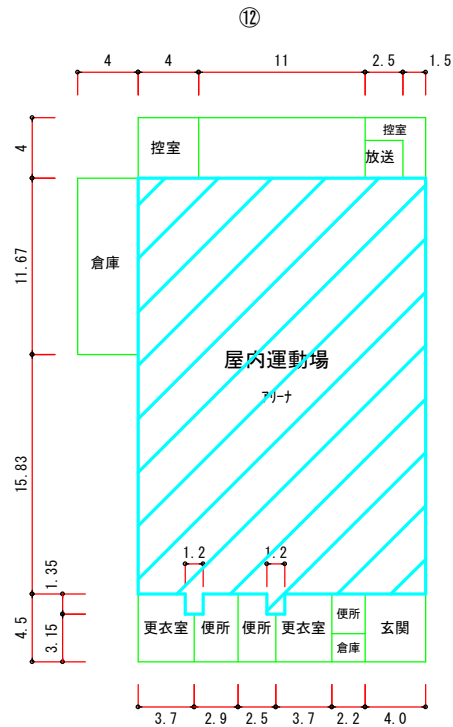

1階 平面図

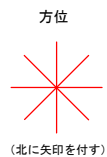

平面図

縮尺


1/500 (A4用紙)



学校名


広陵東小学校

⑫

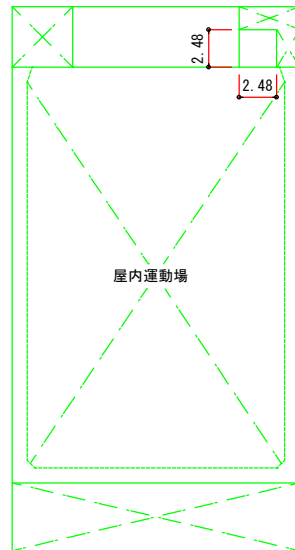


- 既設GHP（更新不要）
- 既設EHP（更新不要）
- 既設EHP（要更新）
- 要新設

方位

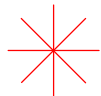

(北に矢印を付す)

⑨

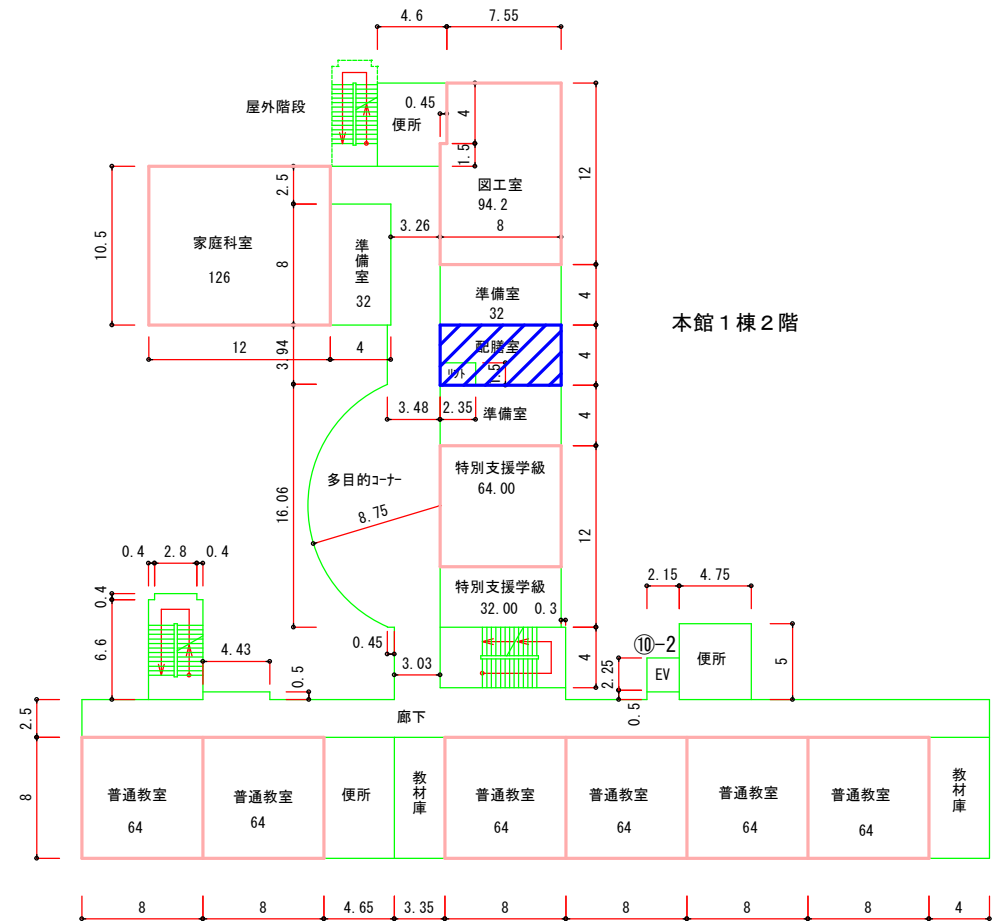

本館1棟2階

本館2棟2階


⑩-1

2階 平面図



⑨


本館 1 棟R2階

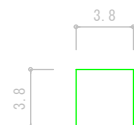

R2階 平面図

⑨

本館 1 棟R1階

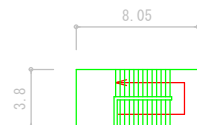


R1階 平面図

方位



(北に矢印を付す)

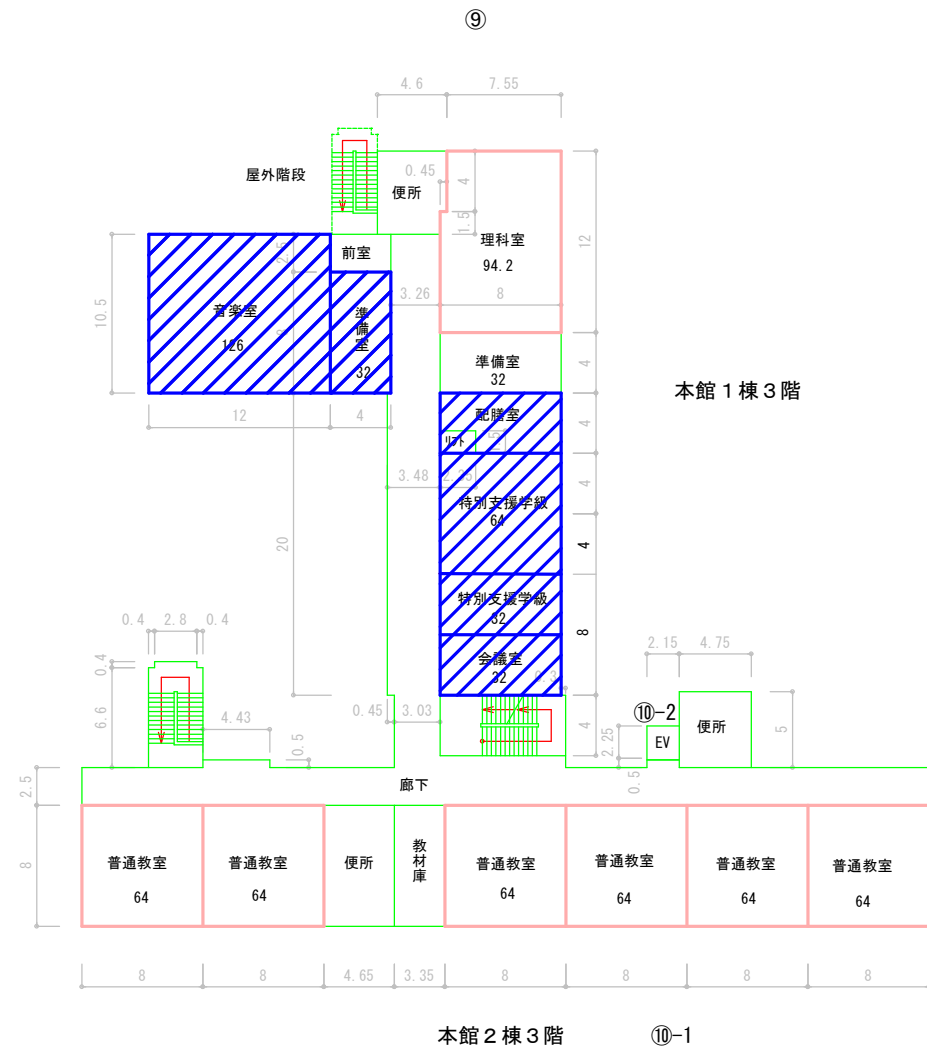

3階 平面図