



平面図

縮尺

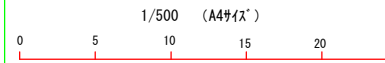


学校名

広陵北小学校

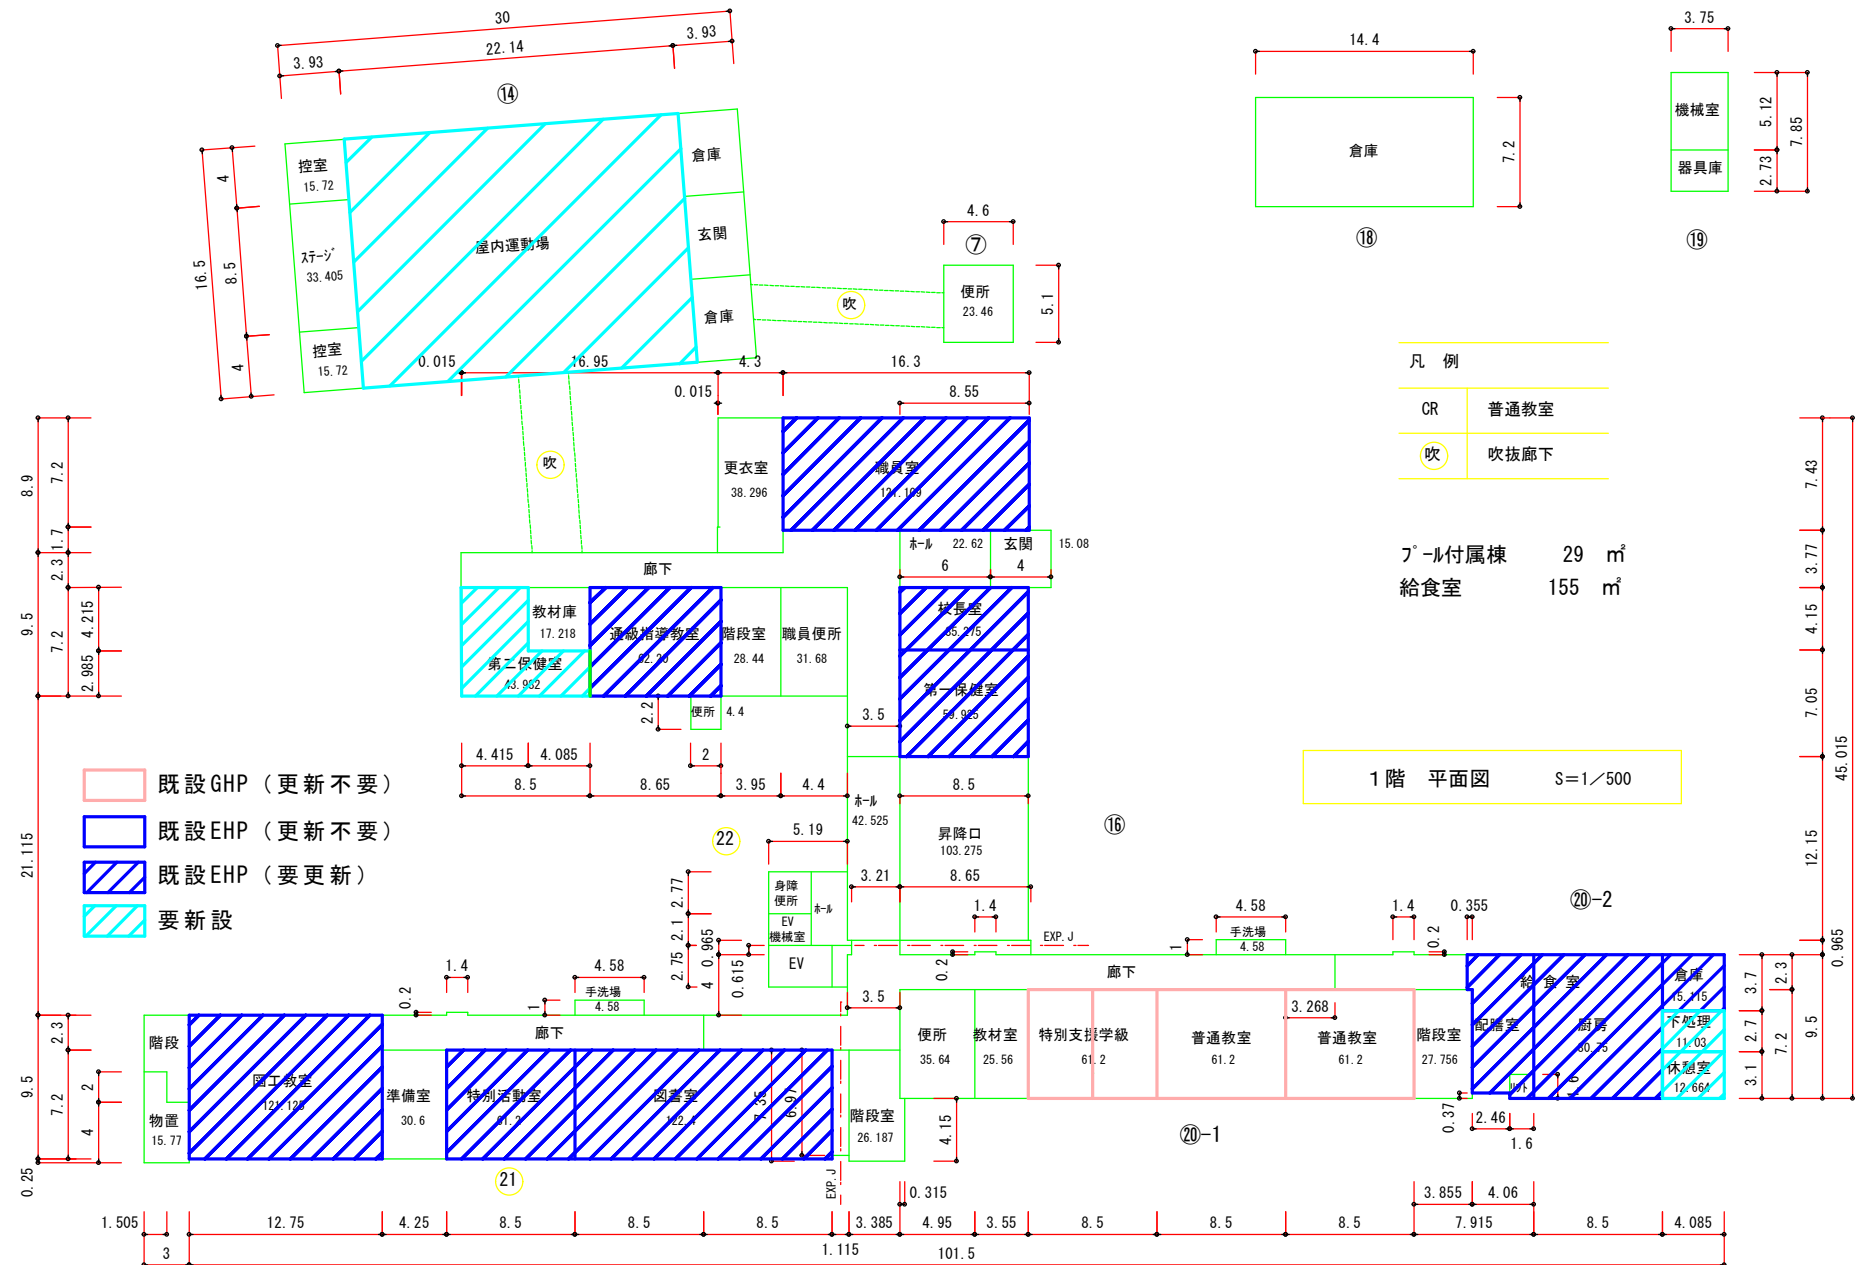


平面図

縮尺

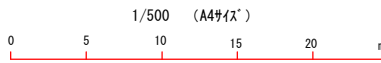


学校名

広陵北小学校

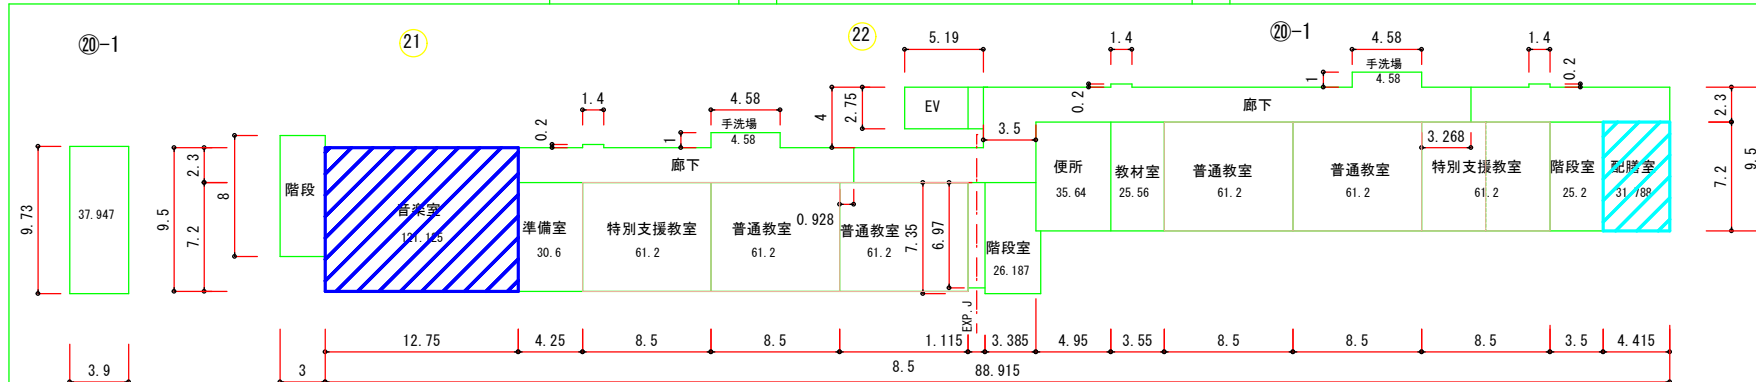

PH階 平面図

S=1/500

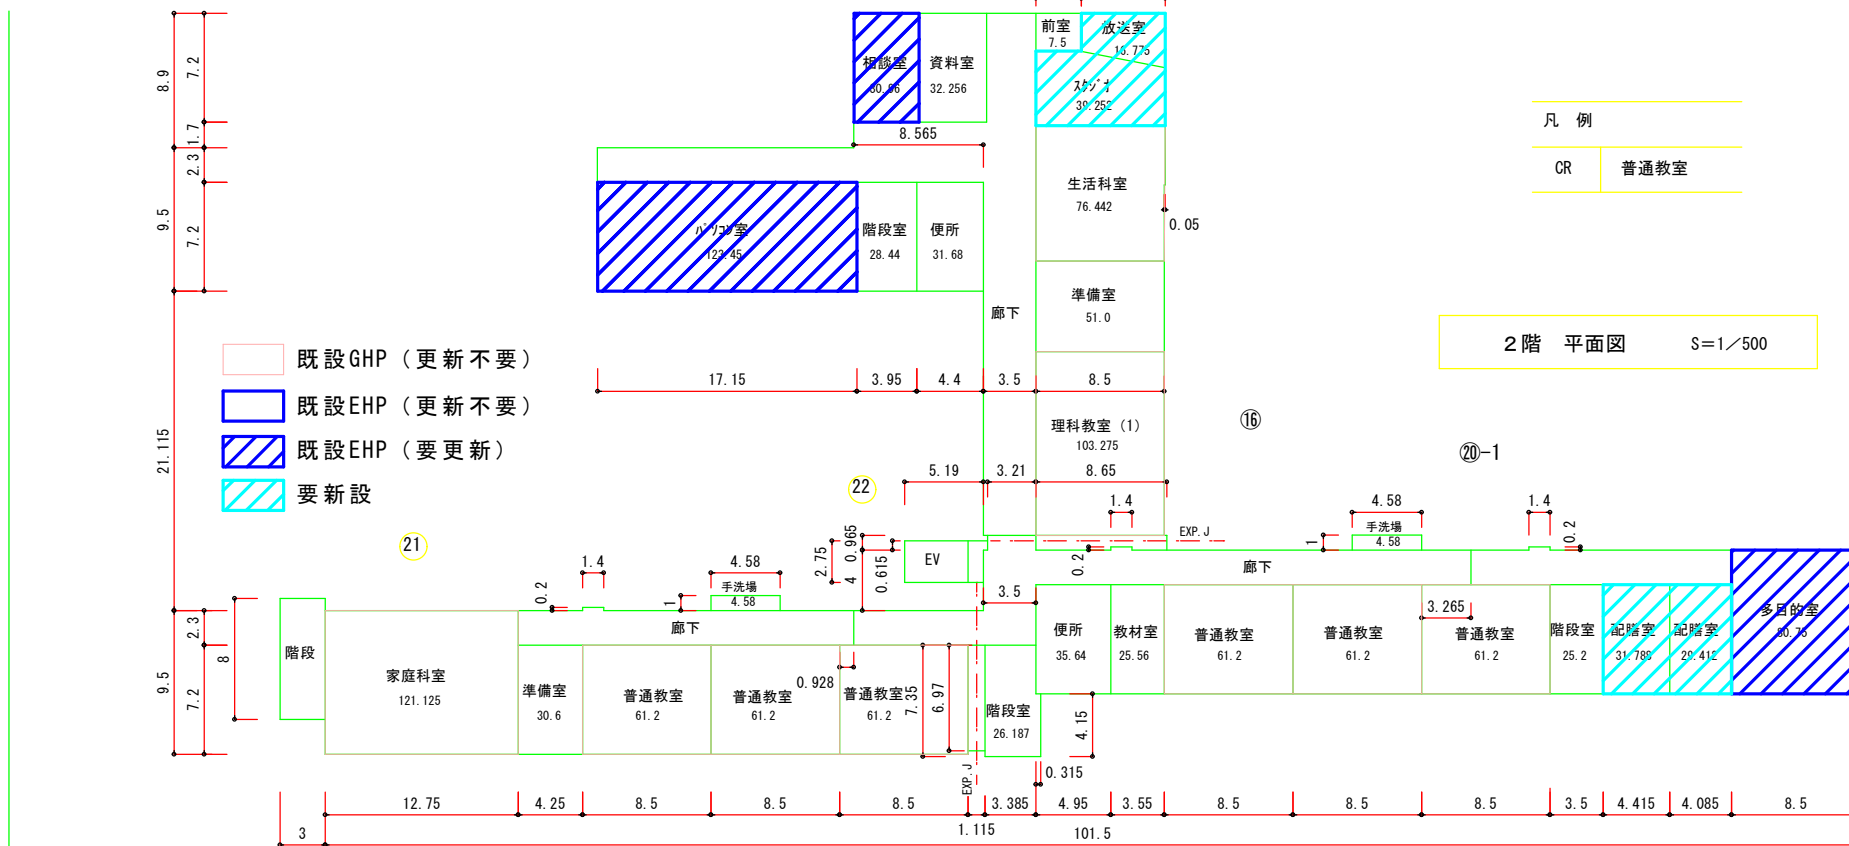

3階 平面図

S=1/500

凡 例

CR

普通教室

2階 平面図

S=1/500