

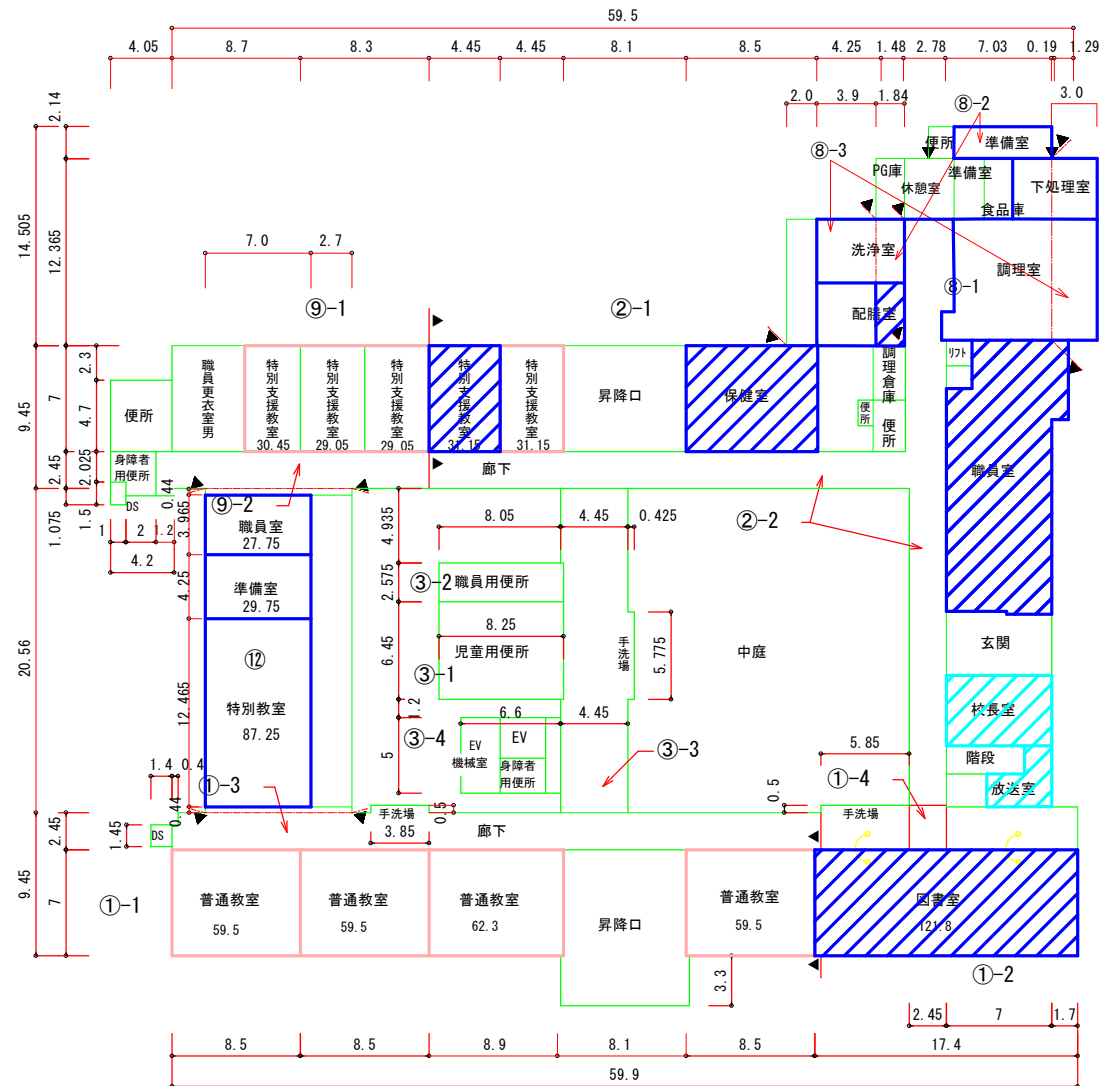
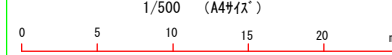
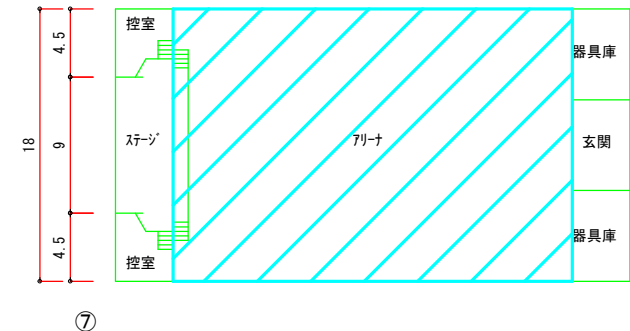


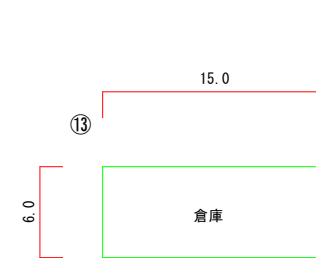

- 既設GHP (更新不要)
- 既設EHP (更新不要)
- 既設EHP (要更新)
- 要新設

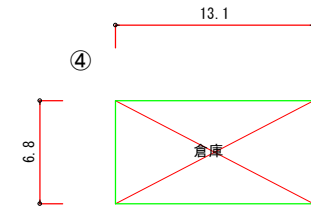


平面図

縮尺

1/500 (A4枠内)


学校名

広陵北小学校

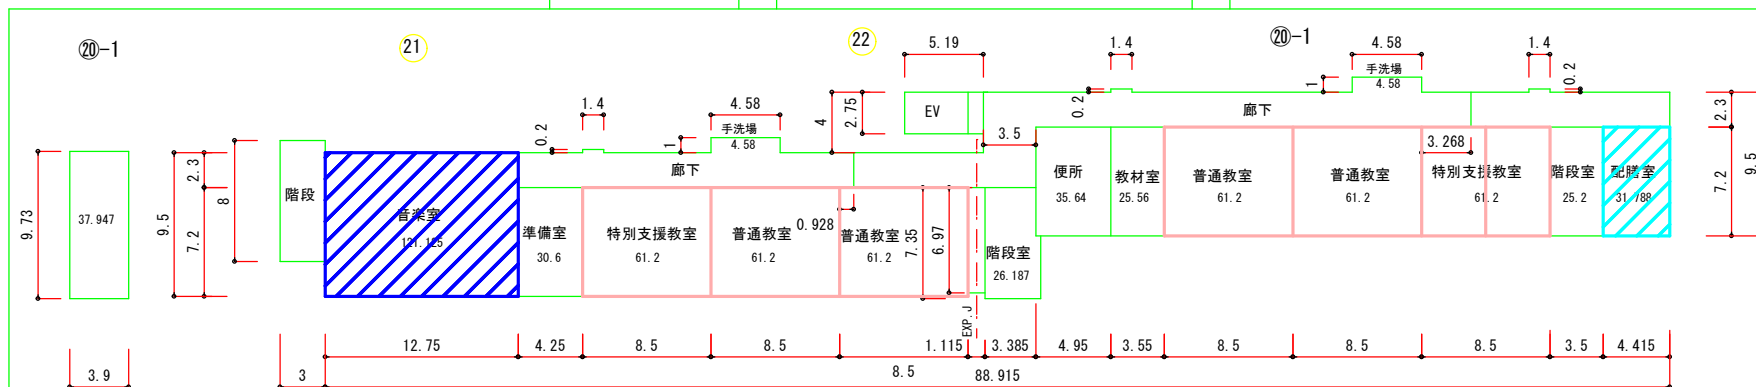

PH階 平面図

S=1/500

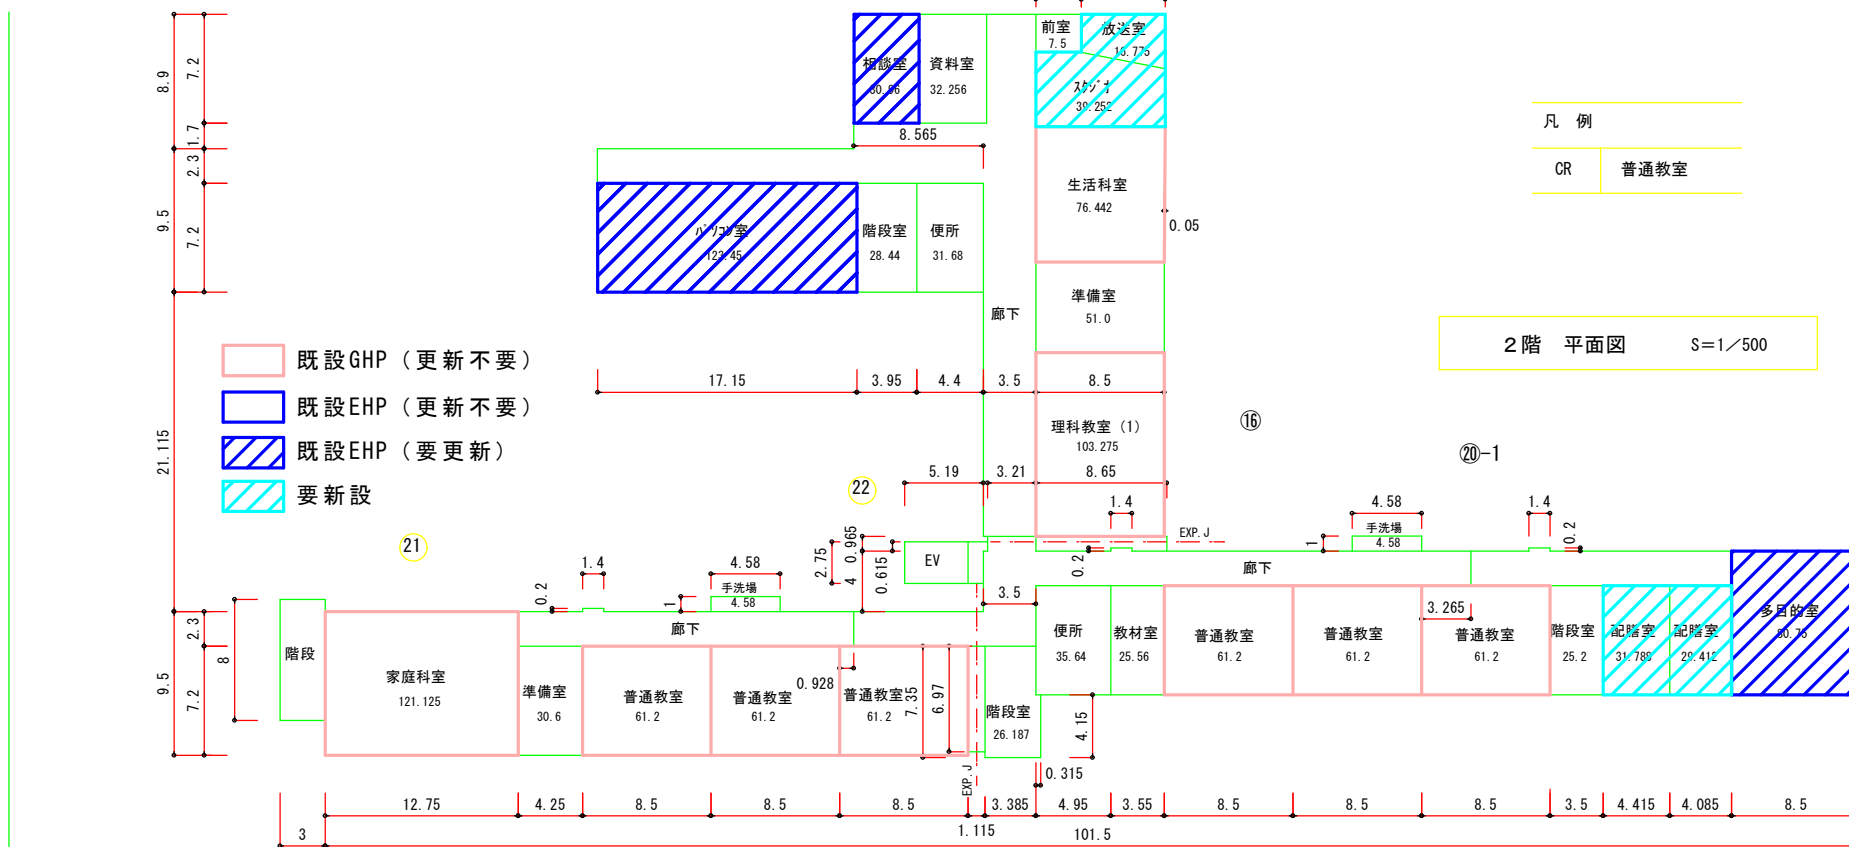

3階 平面図

S=1/500

凡 例

CR

普通教室

2階 平面図

S=1/500

既設GHP (更新不要)

既設EHP (更新不要)

既設EHP (要更新)

要新設

