



位置図 S=1:2500

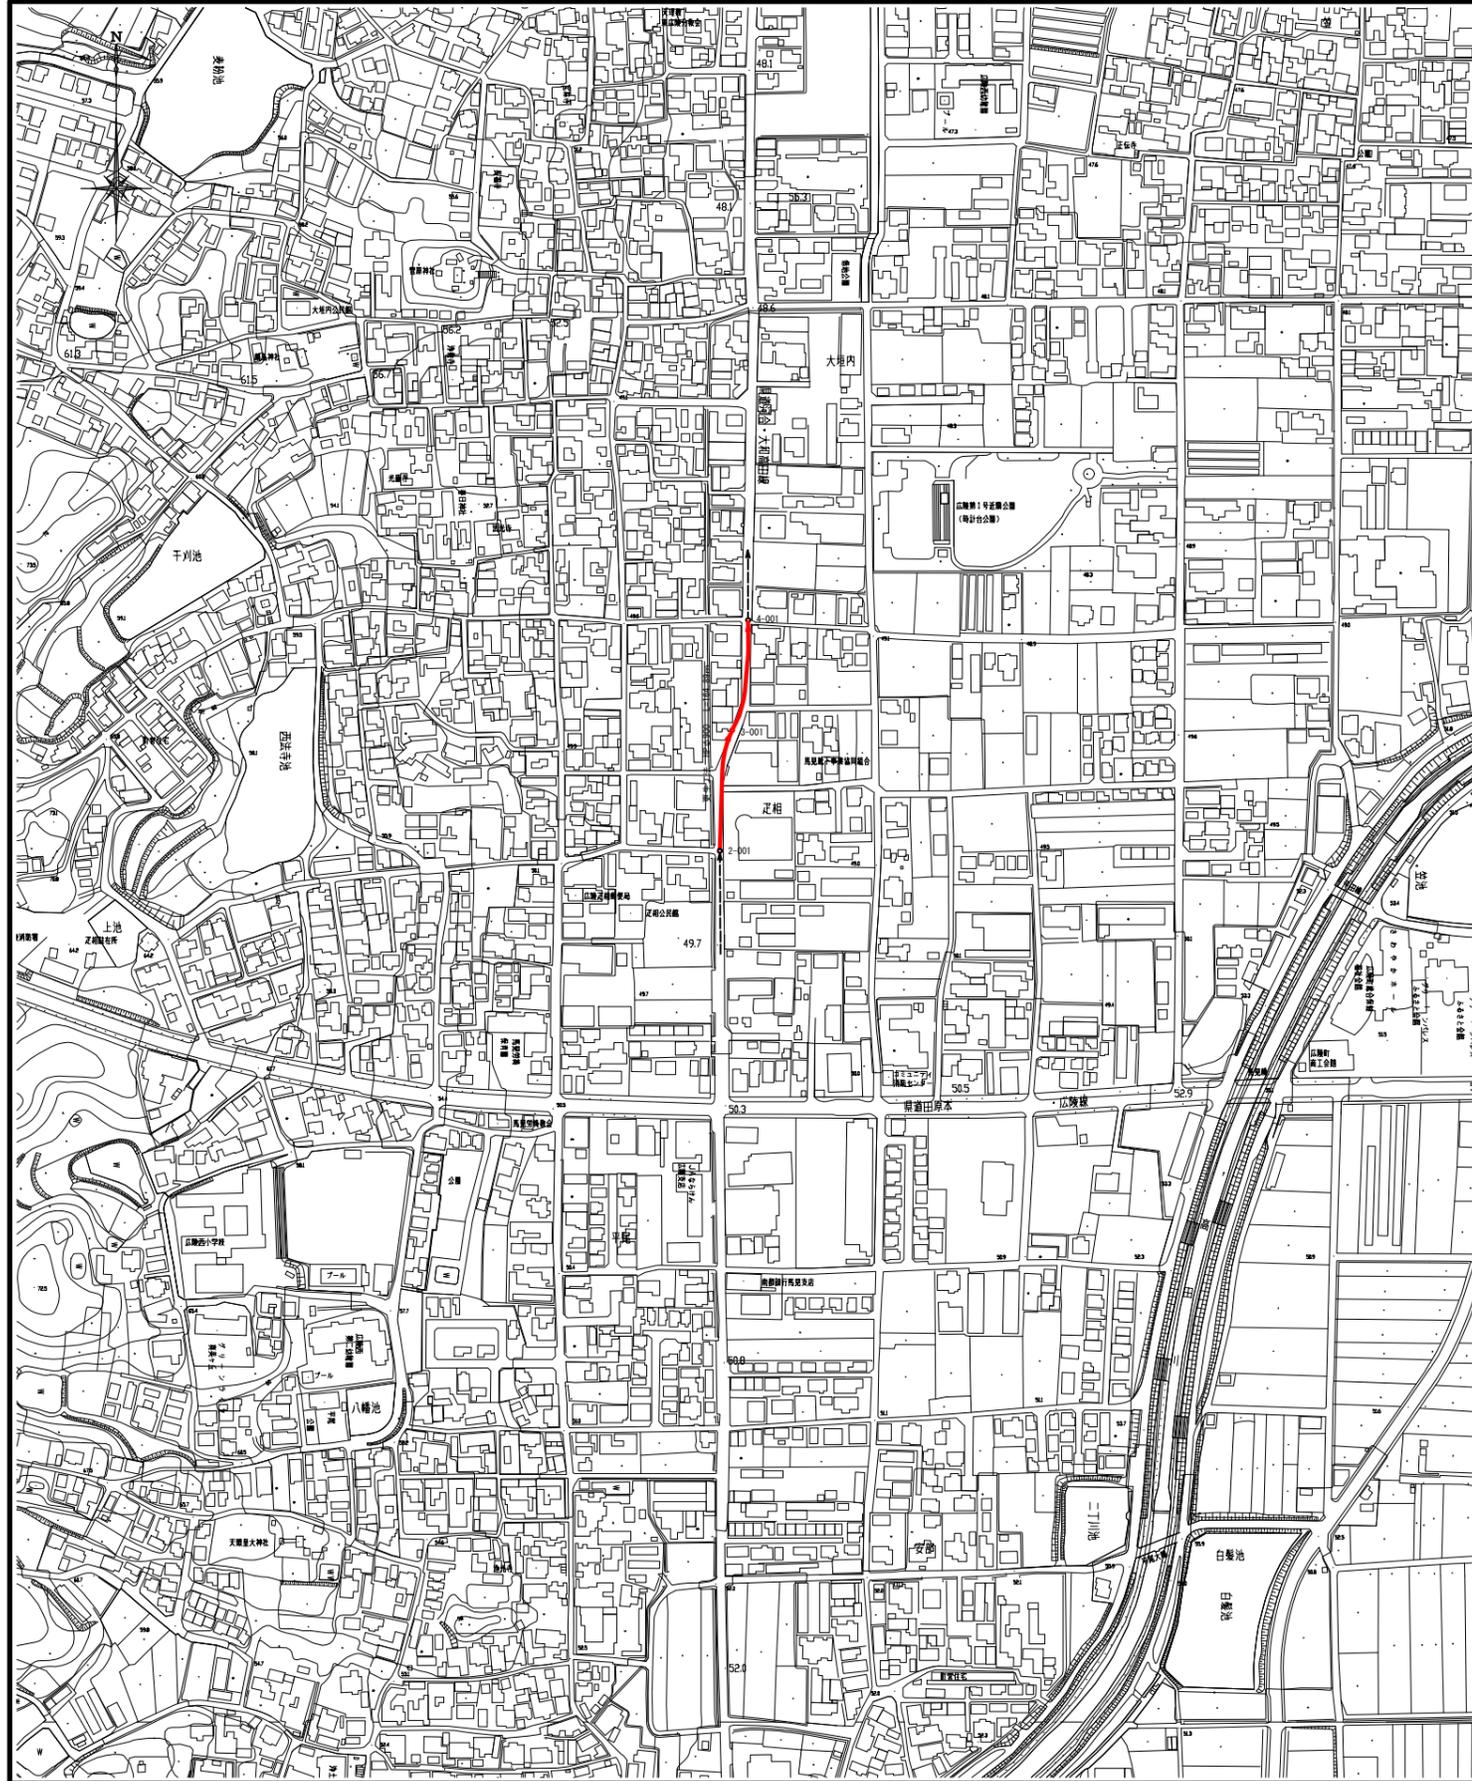


案内図 S=1:10,000

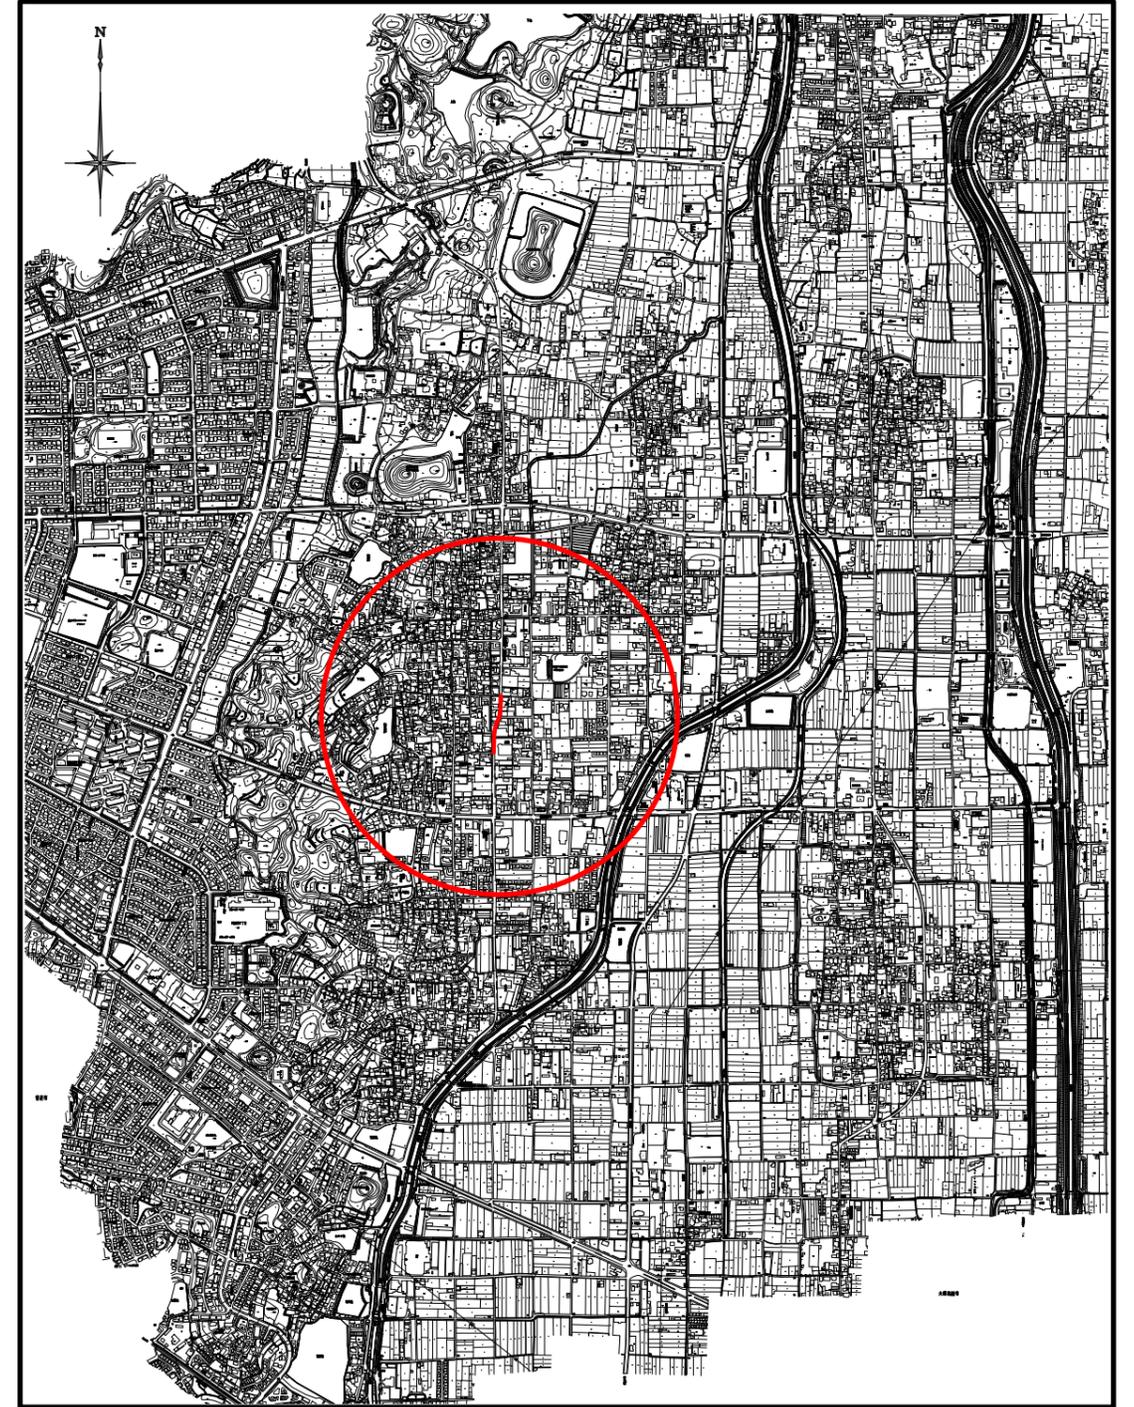


名称	足相地内下水道管路改築（人孔・管路更生）工事			
図名	位置図			
縮尺	図示	枚数	3枚の内 1	
採長	採長	監査	設計	写図
広陵町 都市整備部 都市整備課				
令和	年	月	日	図面番号


平面図 S=1:500

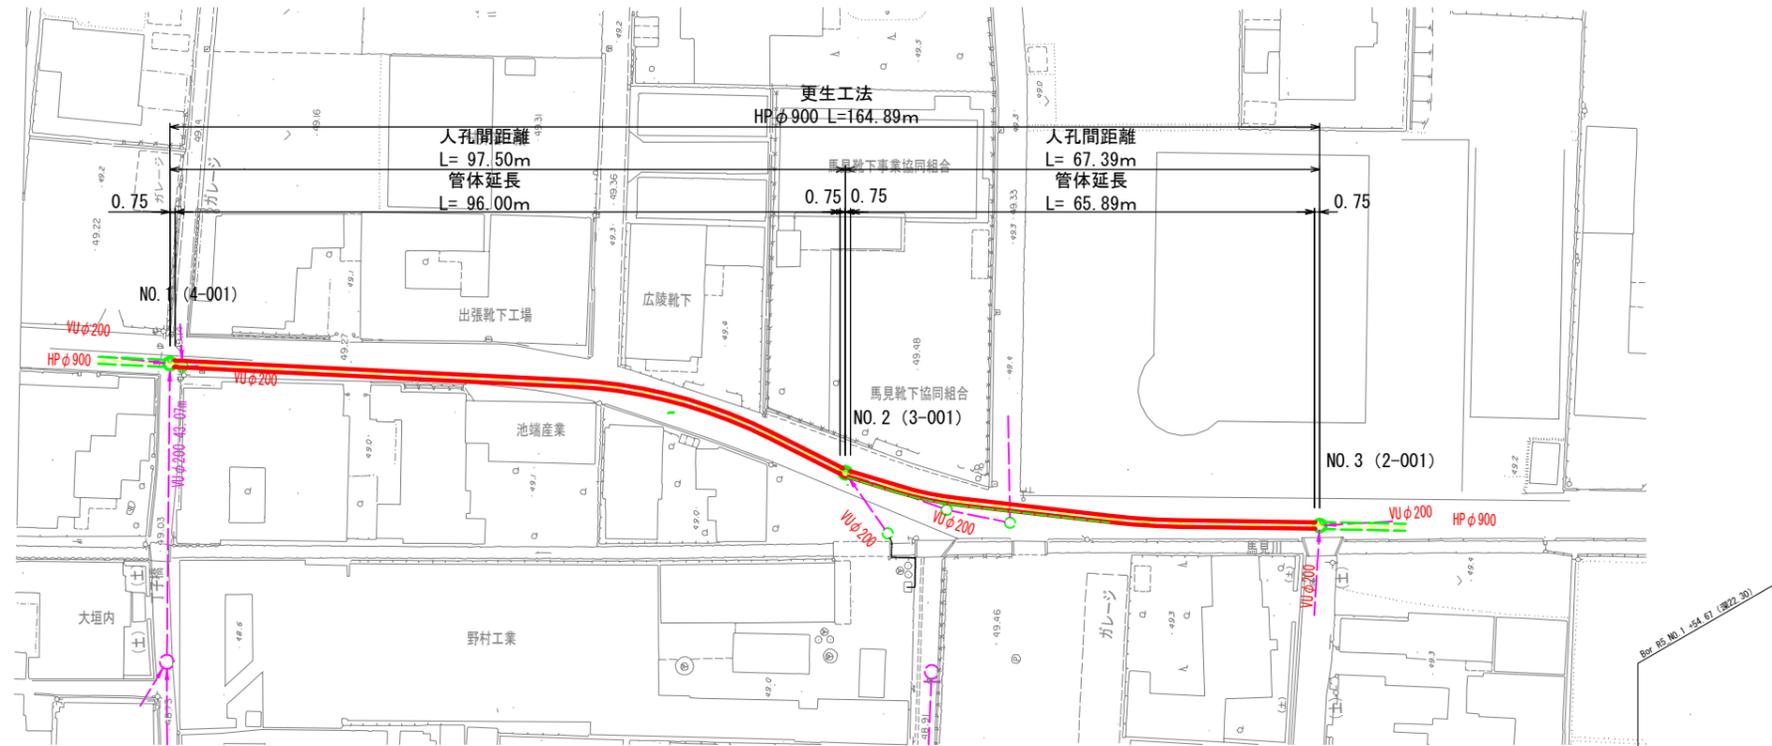

更生断面図 S=1:15

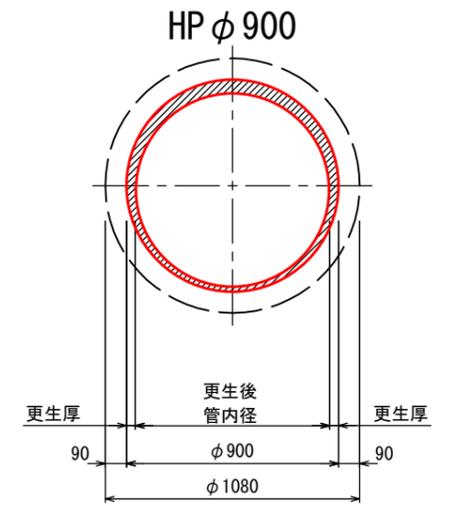


縦断面図 V=1:100 H=1:500

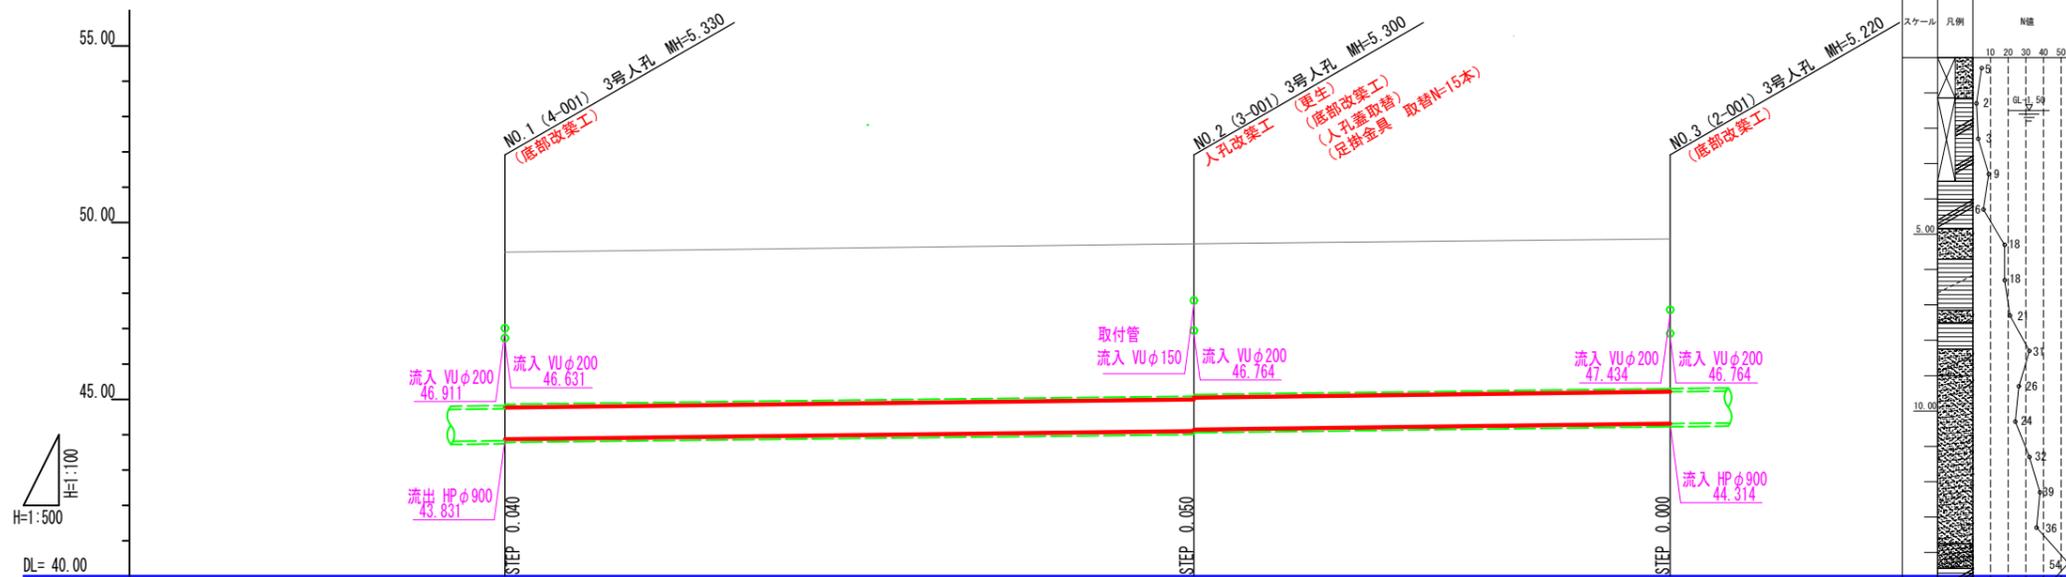


勾配	HP φ900 2.3% 97.50		HP φ900 2.5% 67.39	
掘方				
既設管土被り	4.34 4.30	4.31 4.26	4.23 4.23	
既設管頂高	4.430 4.350	4.400 4.350	4.380 4.320	
既設管底高	43.831 43.871	44.096 44.146	44.314 44.314	
地盤高	49.161	49.396	49.534	
追加距離	0.00	97.50	164.89	
単距離	0.00	97.50	67.39	
測点	4-001	3-001	2-001	

---	台帳あり、調査あり
---	台帳なし、調査あり
---	台帳あり、調査なし
---	閉塞している取付管

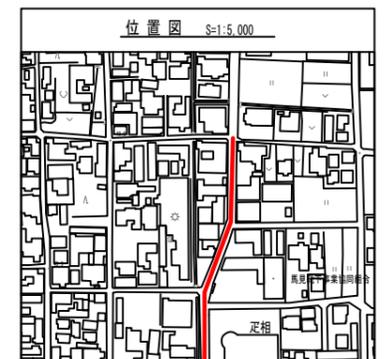


名称	足相地内下水道管路改築（人孔・管路更生）工事		
図名	平面図・縦断面図		
縮尺	図示	枚数	3枚の内 2
製図	係長	監査	設計
広陵町 都市整備部 都市整備課			
令和	年	月	日
			図面番号


平面図

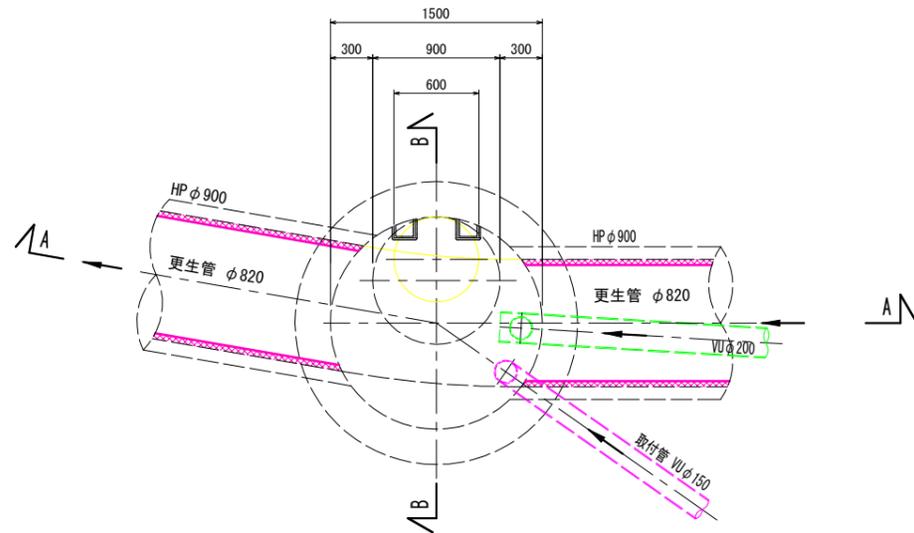

床版部

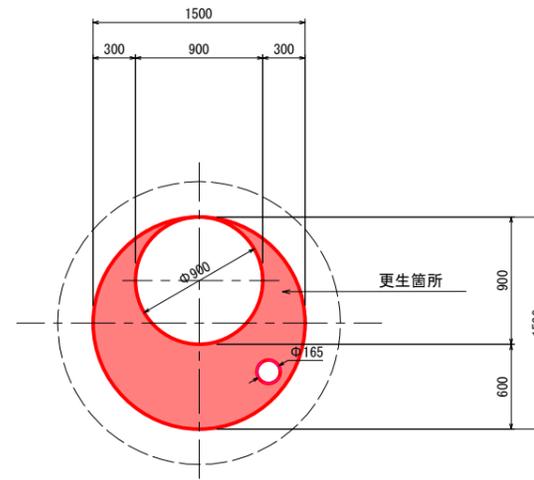


C-C断面図
(インパート部)

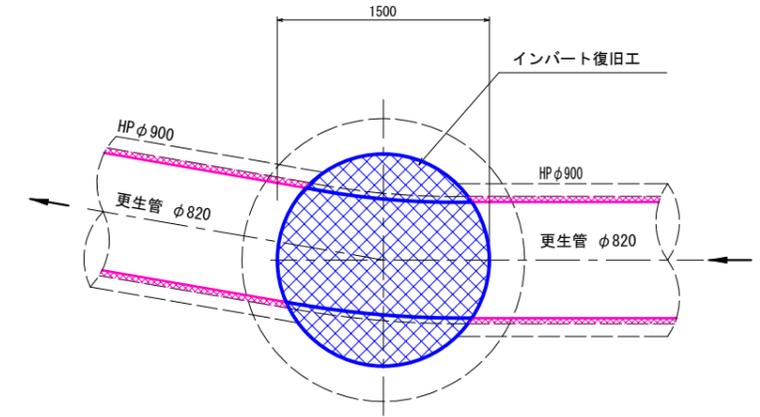


内副管標準図


A-A断面図

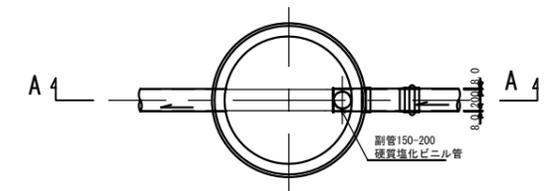


A-A断面図

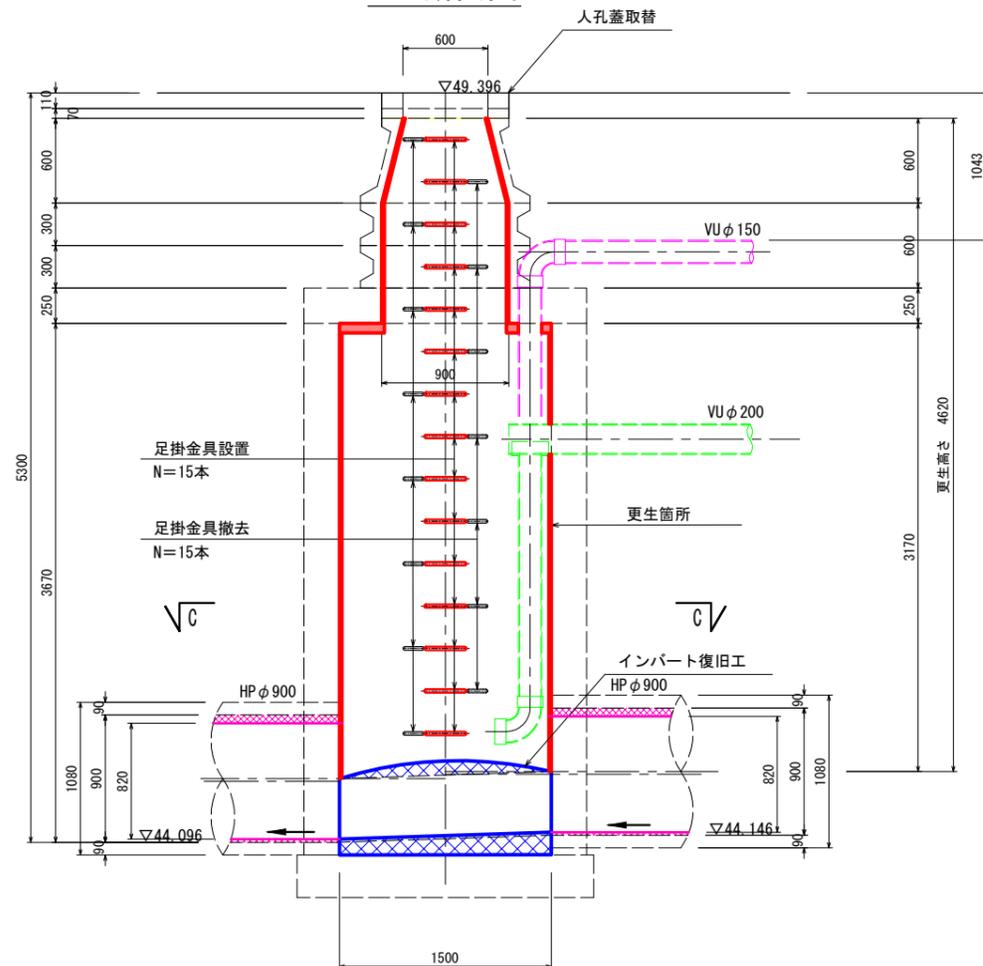

B-B断面図

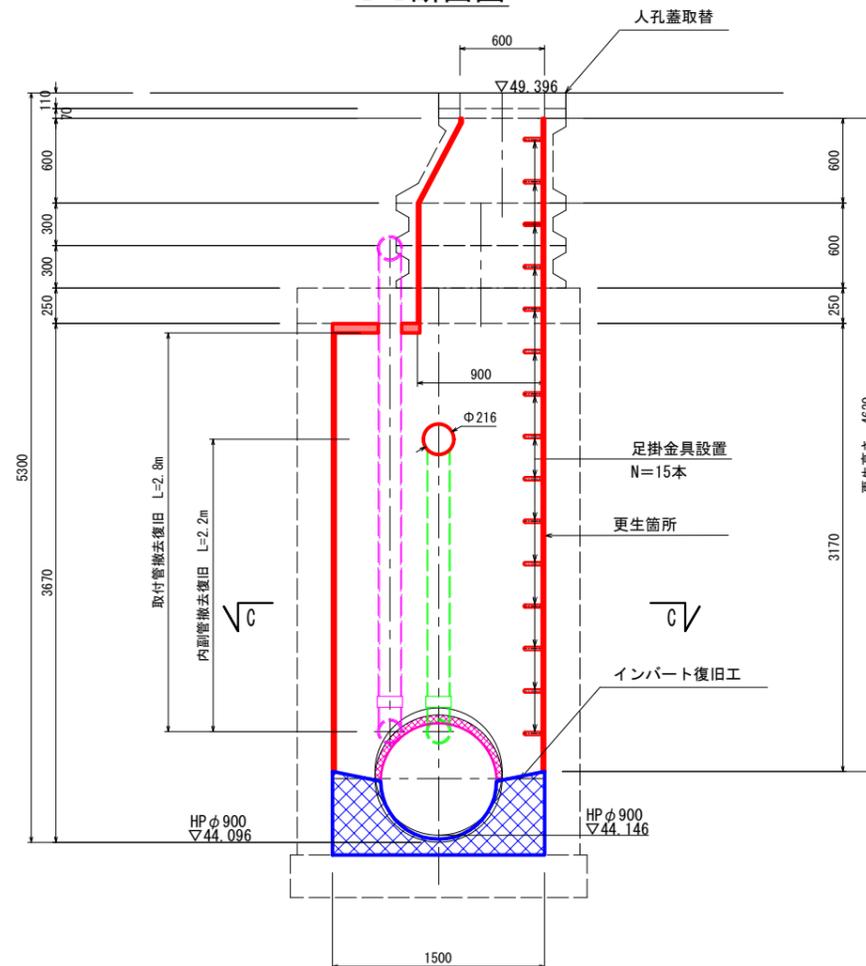

A-A断面図

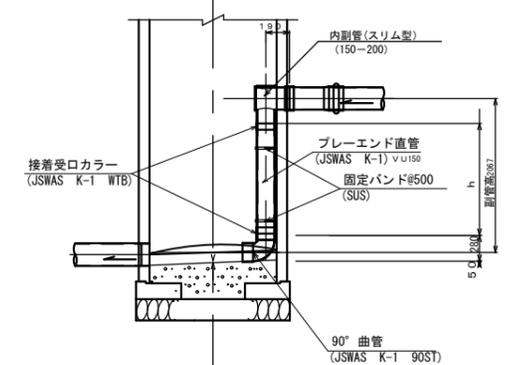

名称	足相地内下水道管路改築(人孔・管路更生)工事		
図名	NO.2 3号マンホール改築工		
縮尺	図示	枚数	3枚の内 3
製	係	監	計
系	長	査	画
広陵町 都市整備部 都市整備課			
令和	年	月	日
		図面番号	