



計画平面図 S=1:500

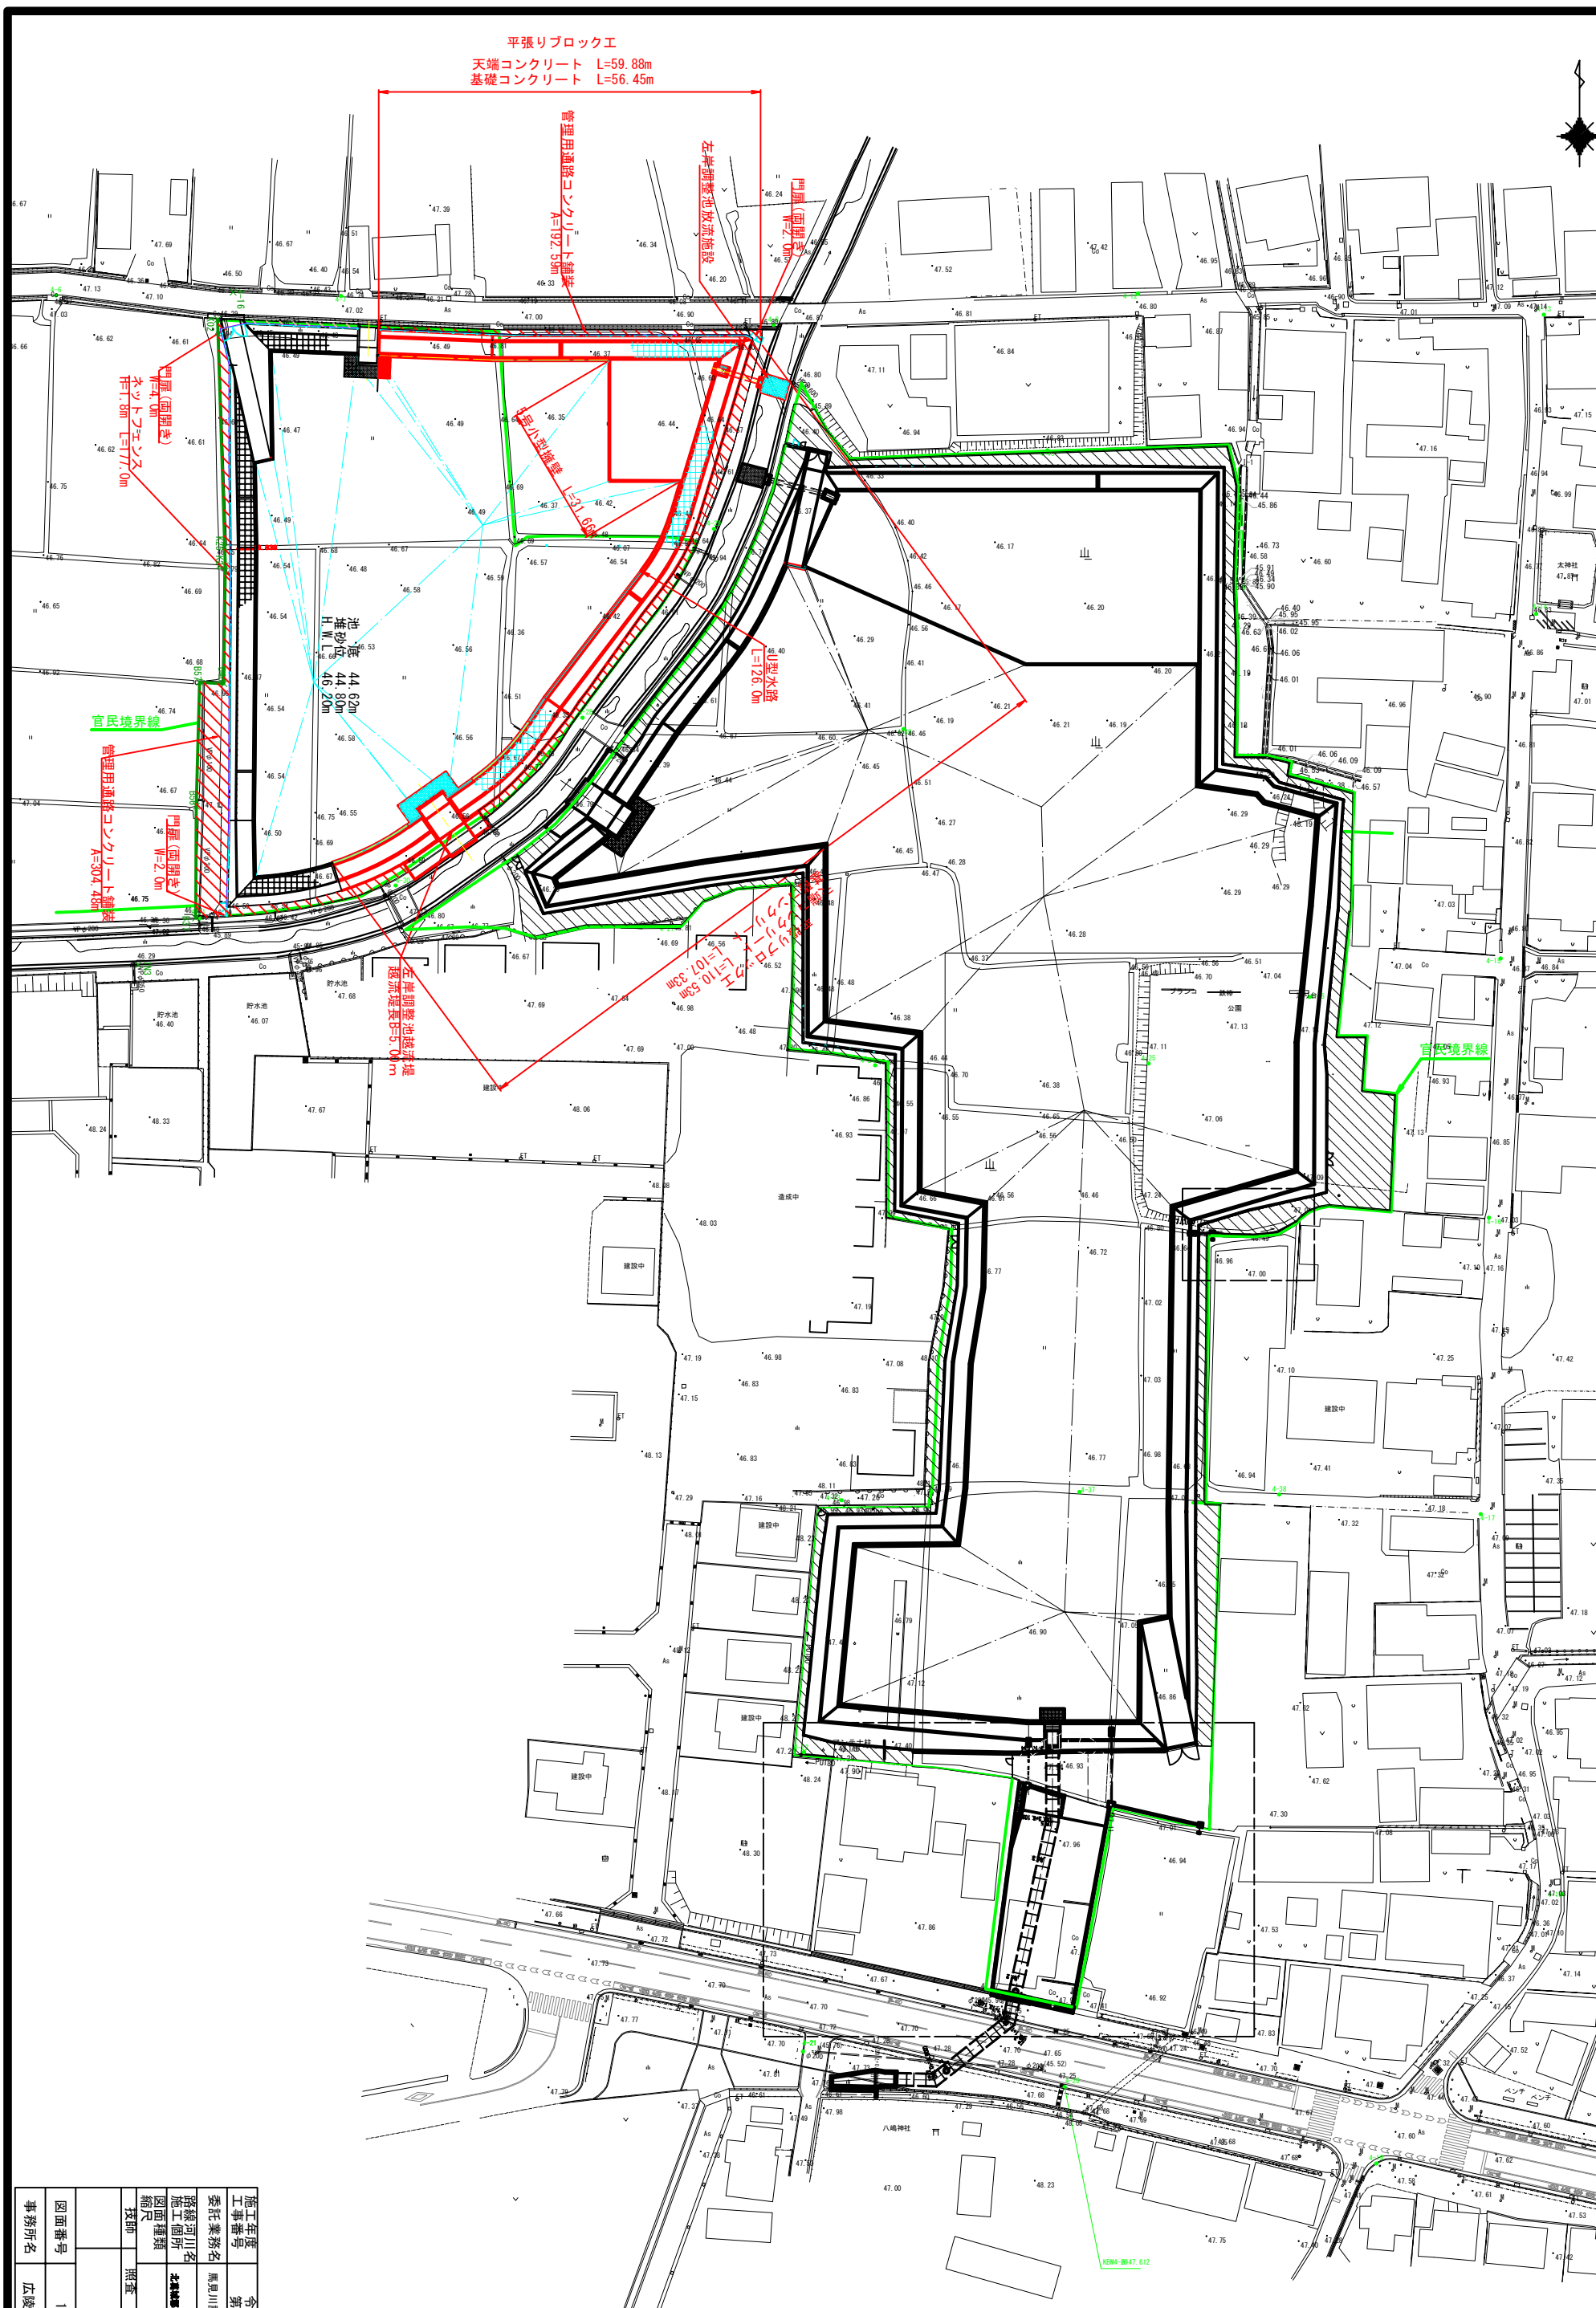

工事年度	令和7年度
工事番号	第1号
委託業務名	馬見川調整池整備工事(5工区)
道路河川名	馬見川
施工箇所	左岸調整池越流堤
図面種類	計画平面図
縮尺	S=1:500
技師	照会 設計 製図
図面番号	16 葉中1号
事務所名	広陵町役場 都市整備課

計画平面図 S=1:500

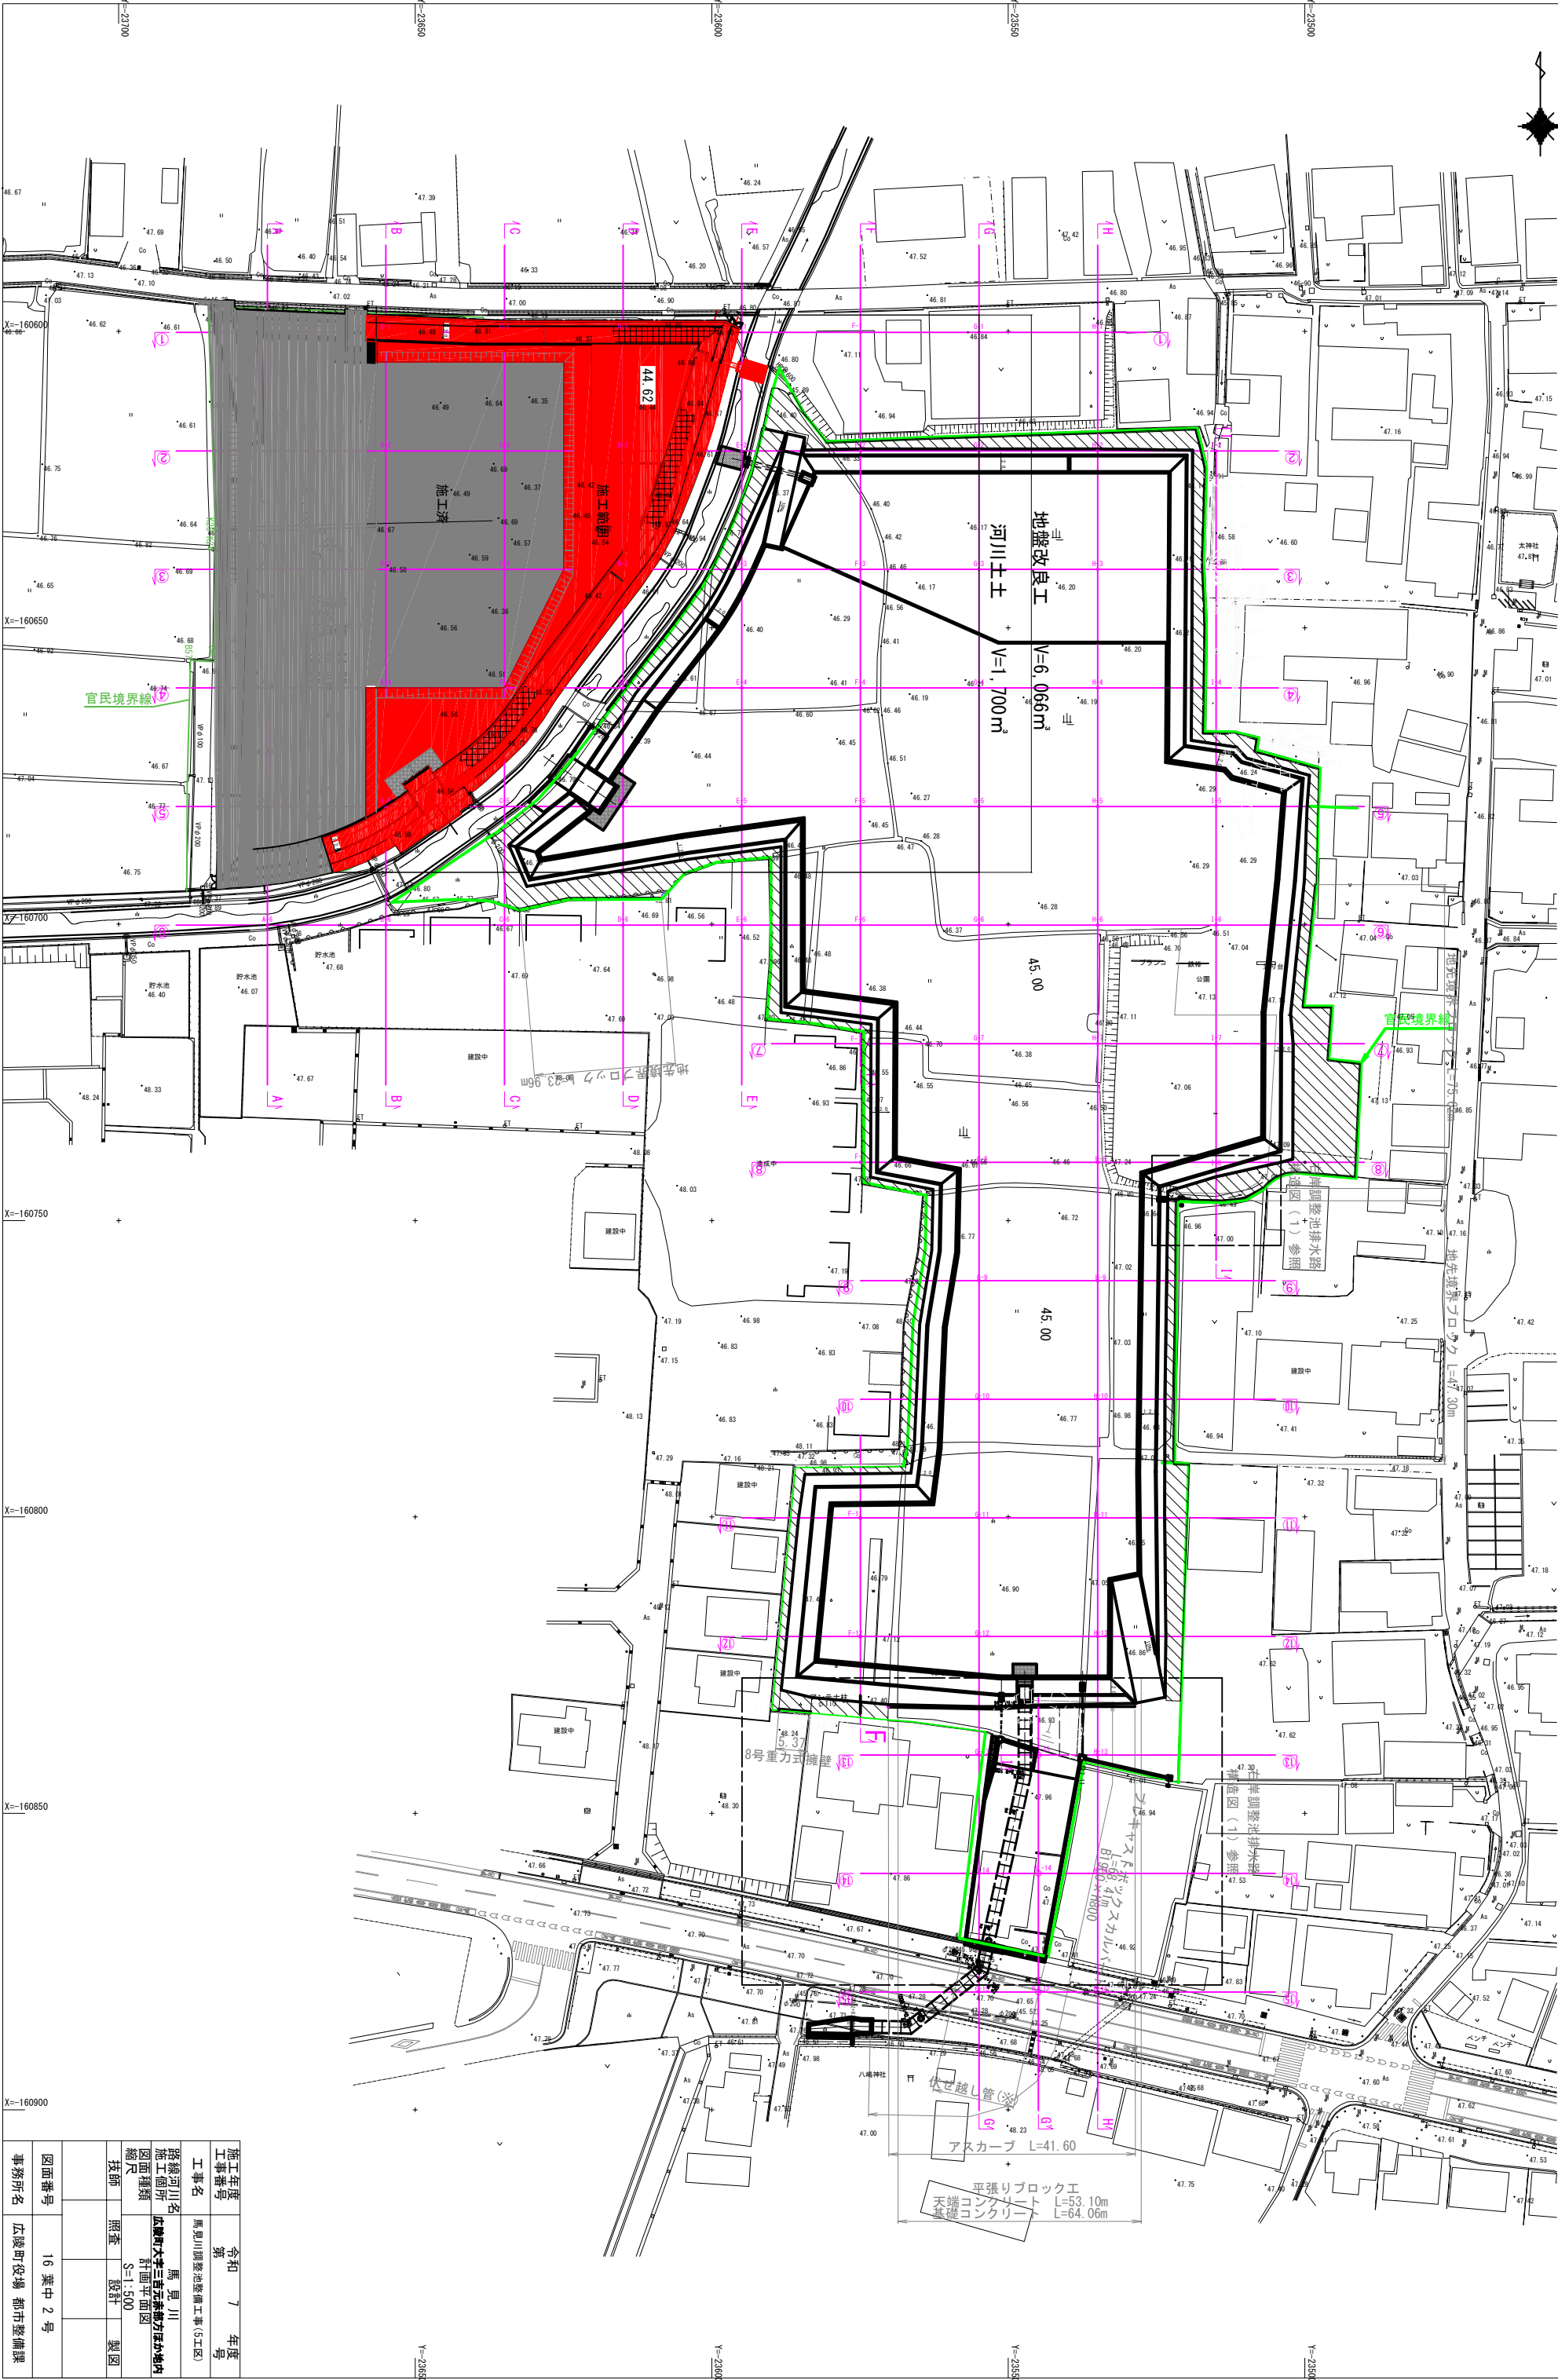


施工年度 令和 7 年度	工事番号 第 16 号
工事名 馬場川調整池整備工事(5工区)	図面番号 16 葉中 2 号
路線河川名 馬場川	事務所名 広陵町役場 都市整備課
施工箇所 広陵町大字三善五軒方地区内	
図面種類 計画平面図	
縮尺 S=1:500	
技師 照査 設計 製図	

横断面图 (1) S=1:200


C断面

左岸貯留地

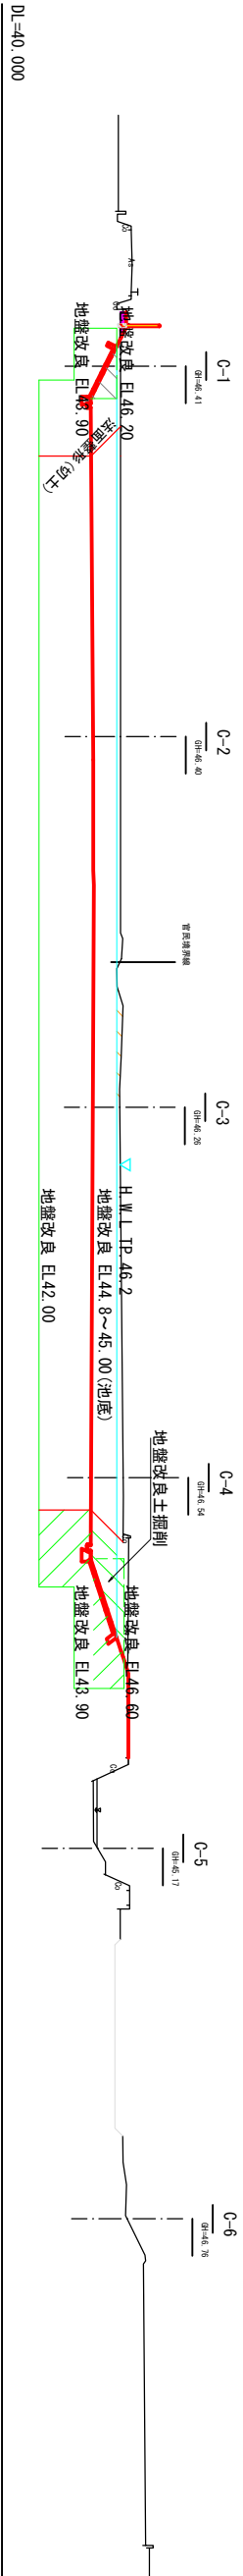


B断面

左岸貯留地

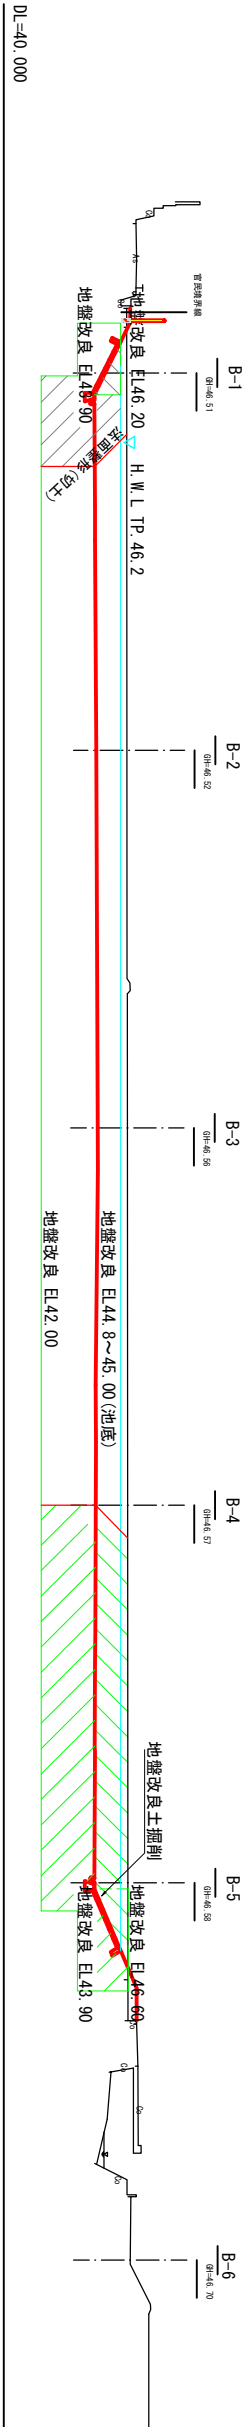





A断面

左岸貯留地

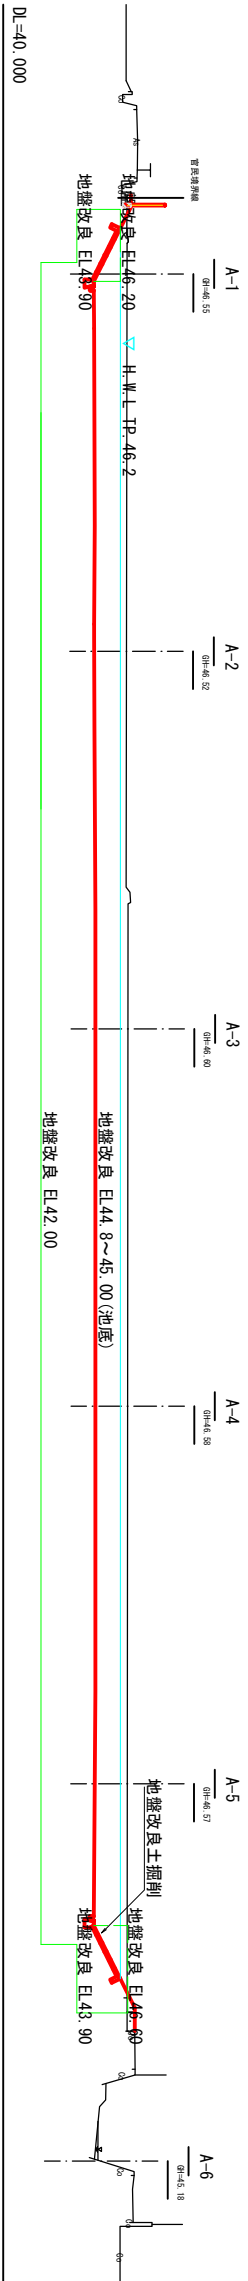

施工年度	令和 7 年度
工事番号	
工事名	馬見川調整池整備工事 (5工区)
路線河川名	馬見川
施工箇所	広陵町大字三吉五井敷方法办地内
図面種類	横断面図 (1)
縮尺	S=1:200
技師	照査 設計 製図
図面番号	16 葉中 3 号
事務所名	広陵町 都市整備課

横断面図 (2) S=1:200

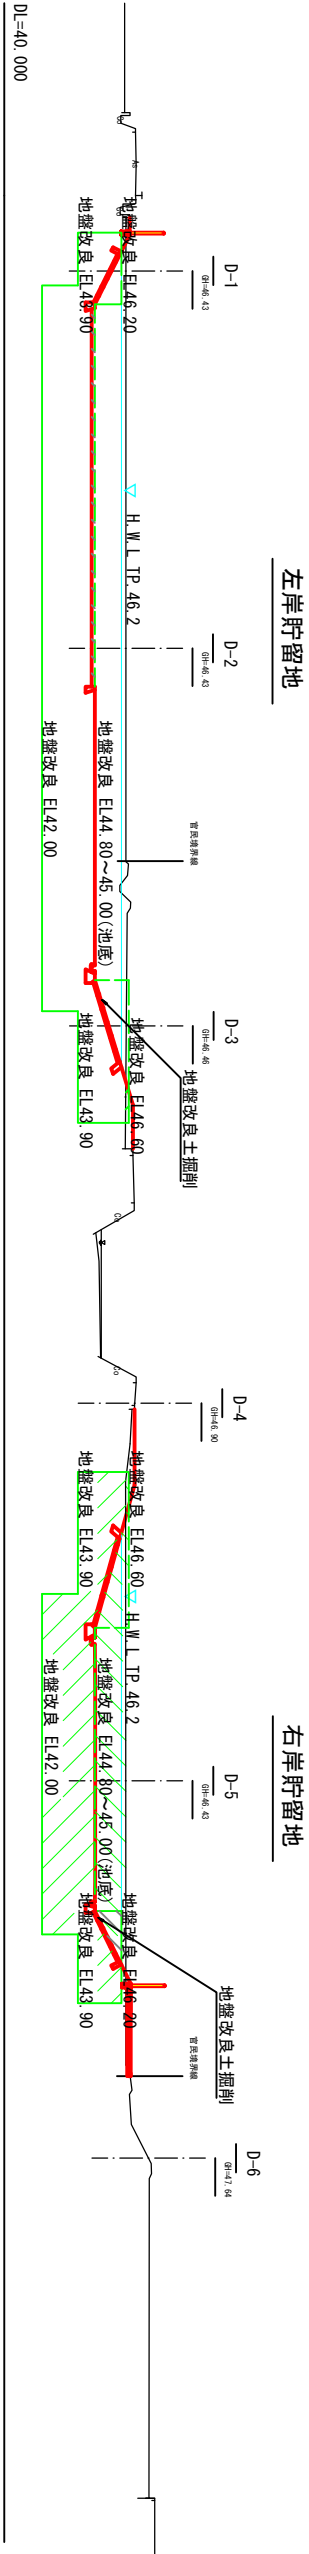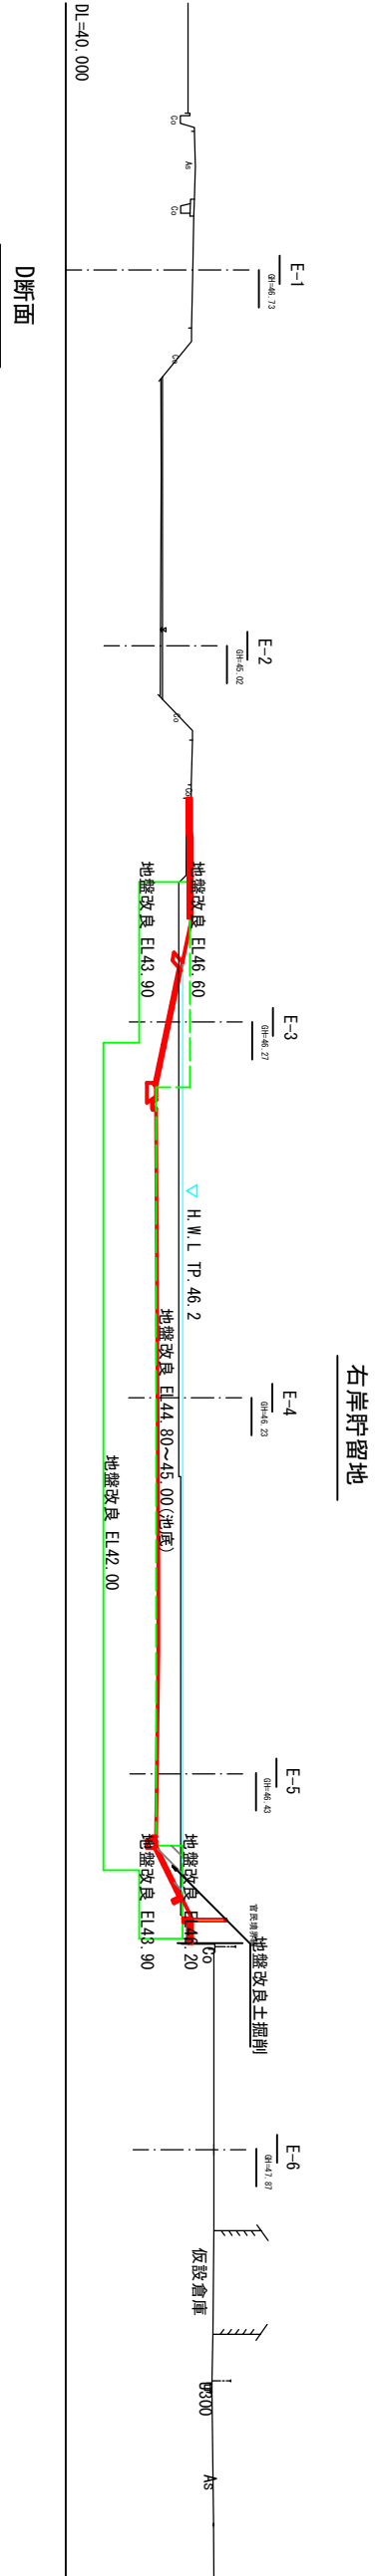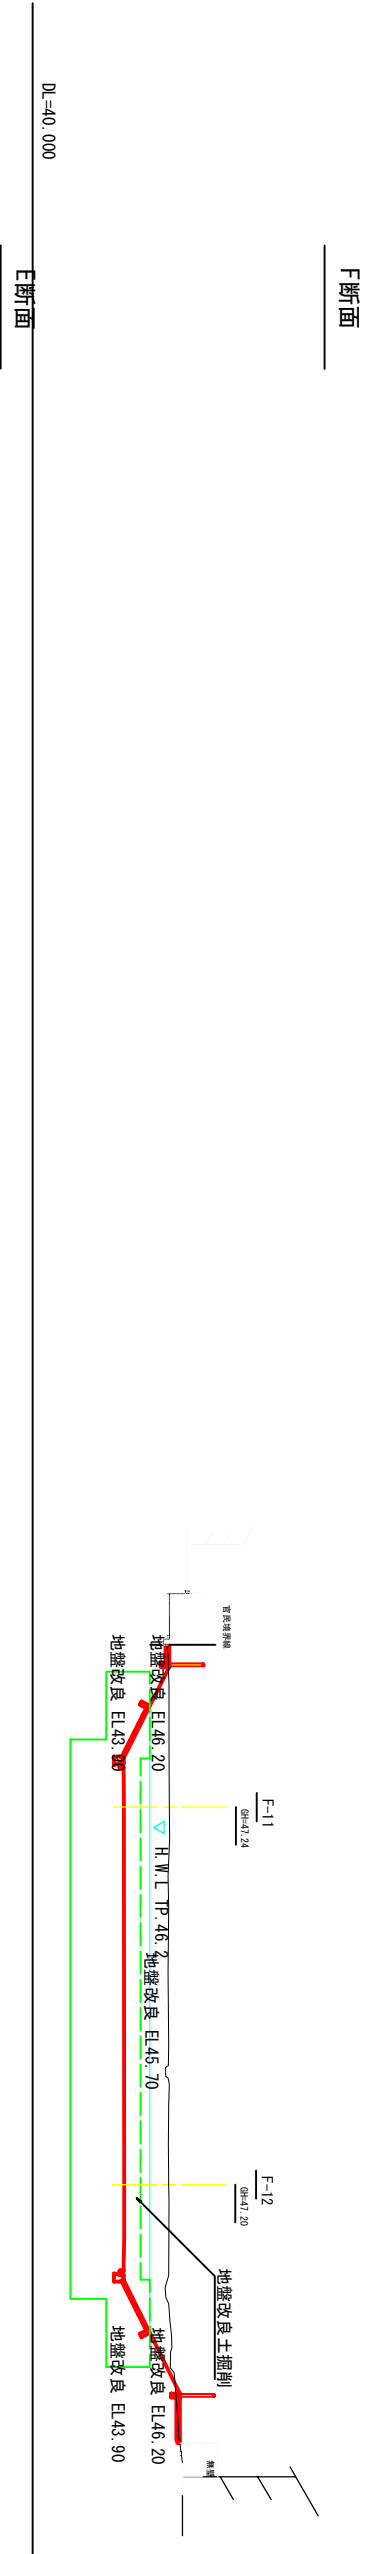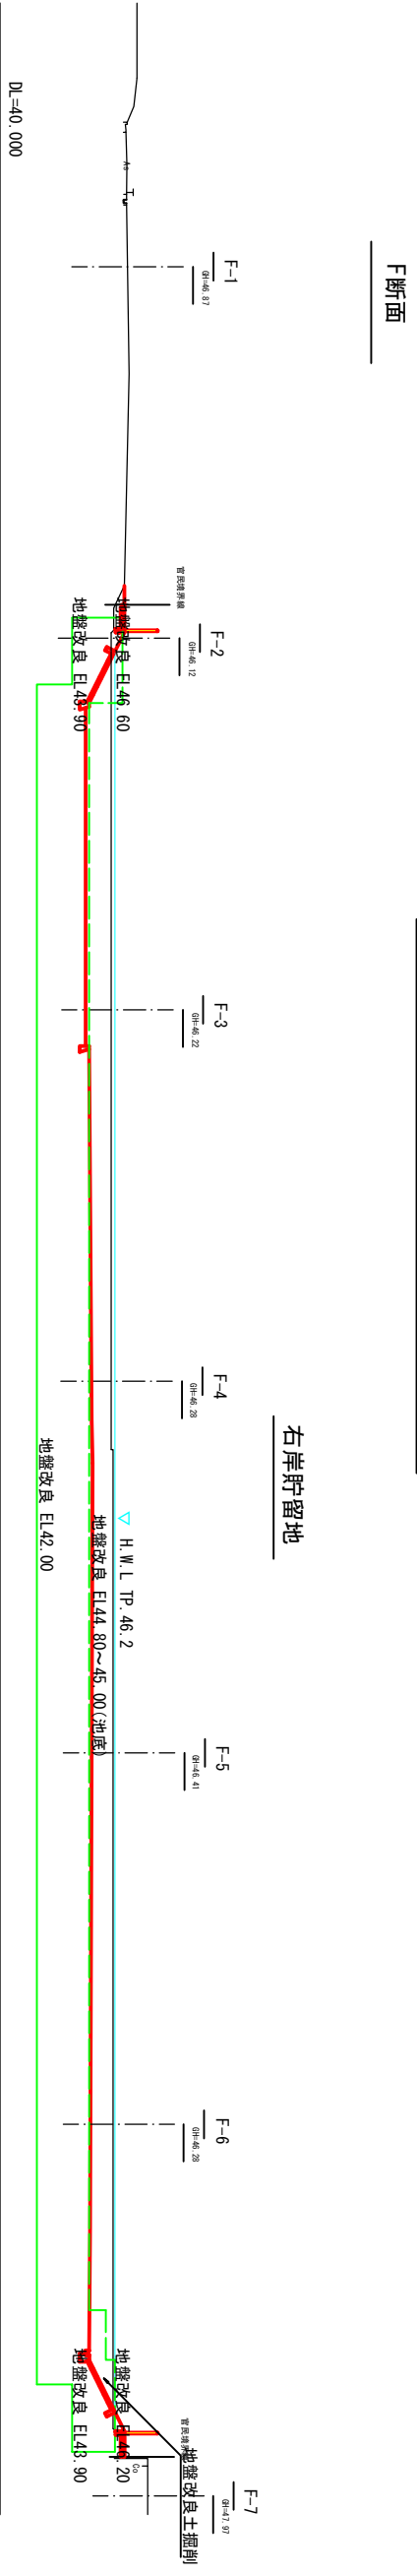

※民地構造物付近での地盤改良の際には、構造物の状況を確認しながら慎重に施工すること。


施工年度	令和 7 年度
工事番号	第 16 号
工事名	馬見川調整池整備工事(S工区)
路線河川名	馬見川
施工箇所	広瀬町大字三宮五森町五森町内
図面種類	横断面図(2)
縮尺	S=1:200
技師	照査 設計 製図
図面番号	16 葉中 4 号
事務所名	広陵町 都市整備課

横断面図 (3)S=1:250

③断面


右岸貯留地

左岸貯留地

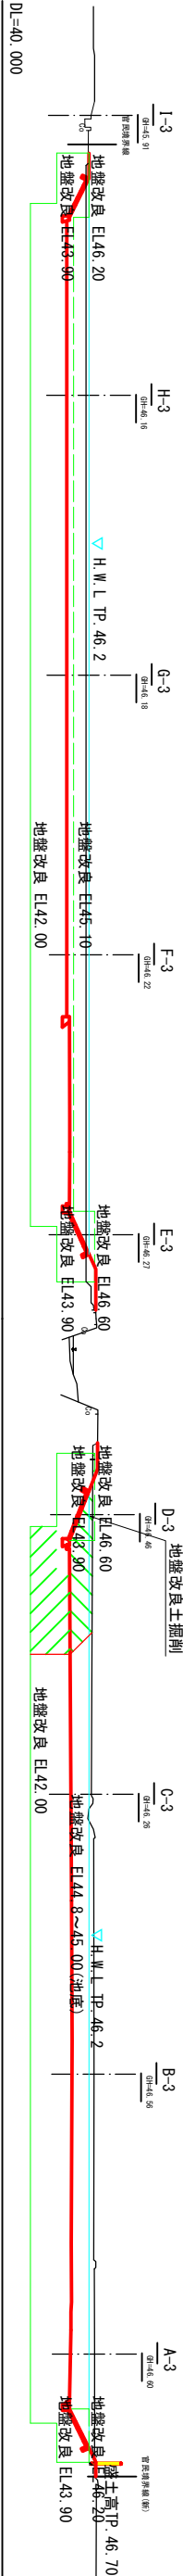


工 種		単位	数量
掘削	土砂	m ³	15.3
地盤改良工		m ²	4.0
擁土	①2.5m幅掘削	m ²	0.6
擁土	②2.5m幅以上 ④m幅掘削	m ²	
擁土	③4.0m幅以上	m ²	
法面整形	擁土	m	0.9

左岸貯留地

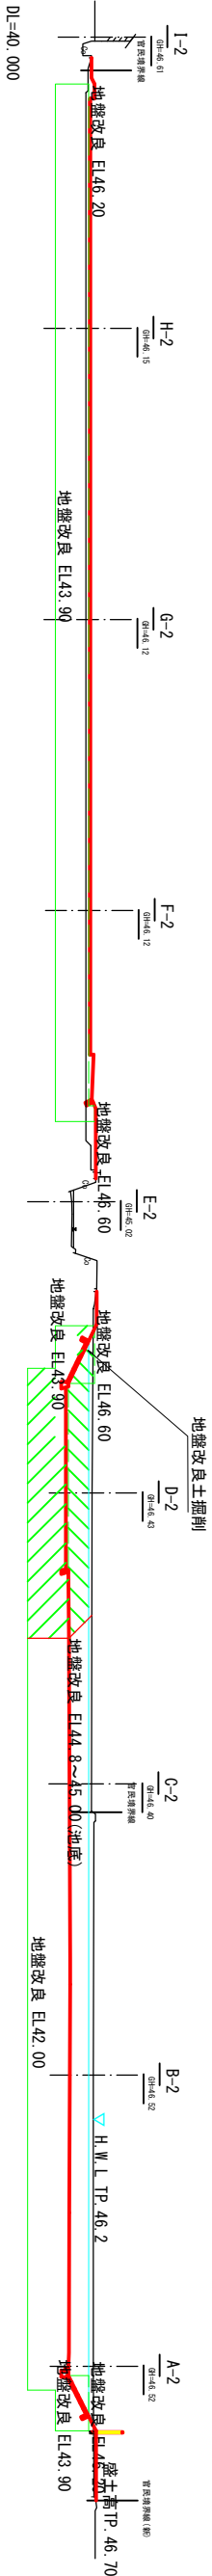

工 種		単位	数量
掘削	土砂	m ³	33.0
地盤改良工		m ²	3.3
擁土	①2.5m幅掘削	m ²	0.2
擁土	②2.5m幅以上 ④m幅掘削	m ²	0.1
擁土	③4.0m幅以上	m ²	
法面整形	擁土	m	0.8

左岸貯留地

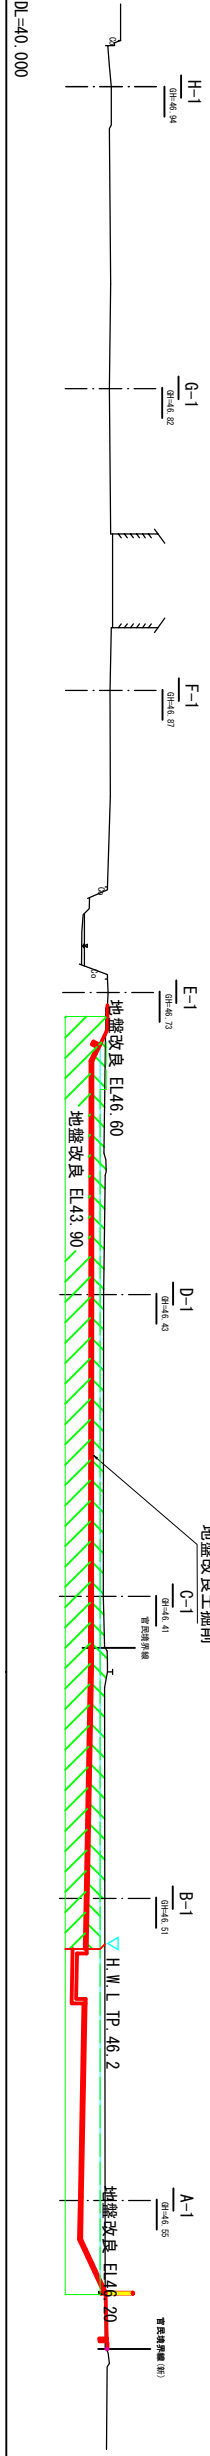


工 種		単位	数量
掘削	土砂	m ³	16.0
地盤改良工		m ²	35.0
擁土	①2.5m幅掘削	m ²	0.2
擁土	②2.5m幅以上 ④m幅掘削	m ²	0.1
擁土	③4.0m幅以上	m ²	
法面整形	擁土	m	1.2

施工年度	令和	年度
工事番号	馬見川調整池整備工事(4工区)	
工 事 名	路線河川名	馬 見 川
施工箇所	広陵町大字三宮五井町方(井内)	
図面種類	横断面図(3)	
縮尺	S=1:250	
技師	照査	設計
製図		
図面番号	16 葉中 5 号	
事務所名	広陵町 都市整備課	

横断面图 (4) S=1:250


⑤ 断面

右岸貯留地

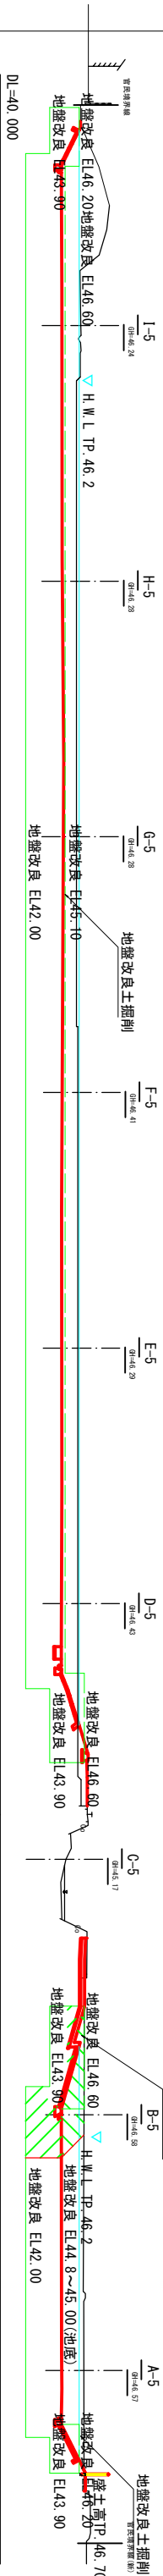

④断面


右岸貯留地

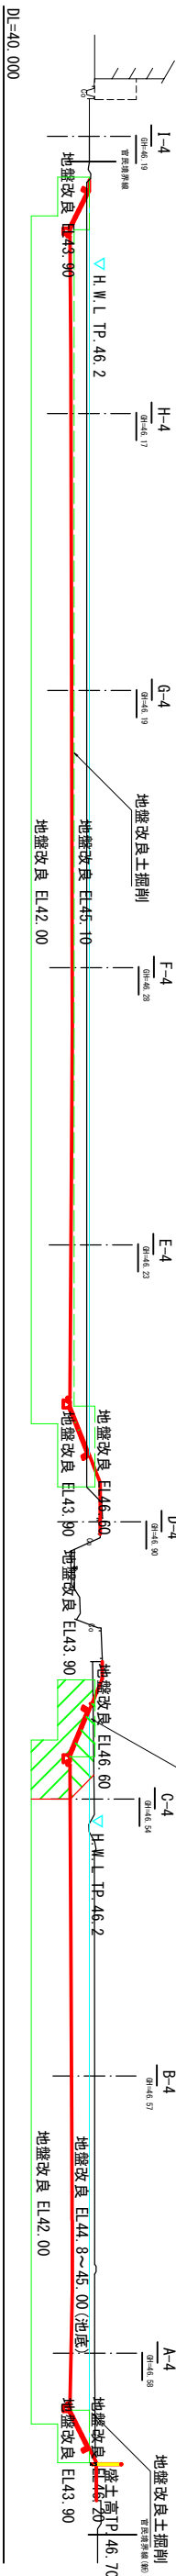

NO. 4

工 種		單位	數量
備 用	土砂	m ³	40
	砂質改良土	m ³	3.5
	0.25m ² 鋪	m ²	1.3
	②2.5m ² 以上100%滿	m ²	
填 土	③4.0m ² 上	m ²	
	切土	m ³	
法面整形		m	
	填土	m	1.8

左岸貯留地

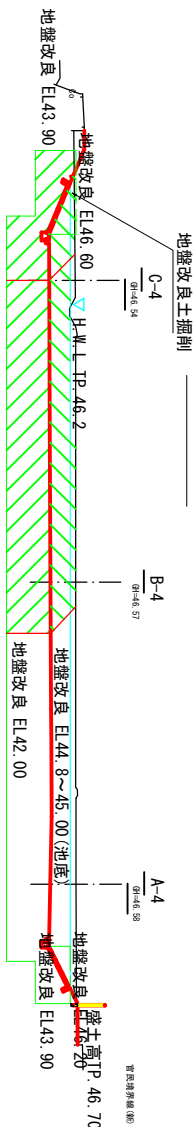


NO. 4-1

工 種		單位	數量
機 劑	土砂	m ³	42.2
	砂漿收口土	m ²	3.5
土 工	12.5cm鋪道	m ²	1.3
	22.5cm土L4 On土底	m ²	
	34 On土L	m ²	
地面製作	砂土	m ³	
	礫土	m ³	1.8


施工年度 工事番号	令和 年度
工事名	馬見川調整池整備工事(工4区)
路線河川名 施工箇所 図面種類 縮尺	馬見川 広陵町大字三馬見赤部1万か地内 複断面図(4) S-1:250
技師	照査 設計 製図
図面番号	16 葉中 6 号
事務所名	広陵町都市整備課

左岸調整池越堤構造図（その1）


平面图 S=1:50

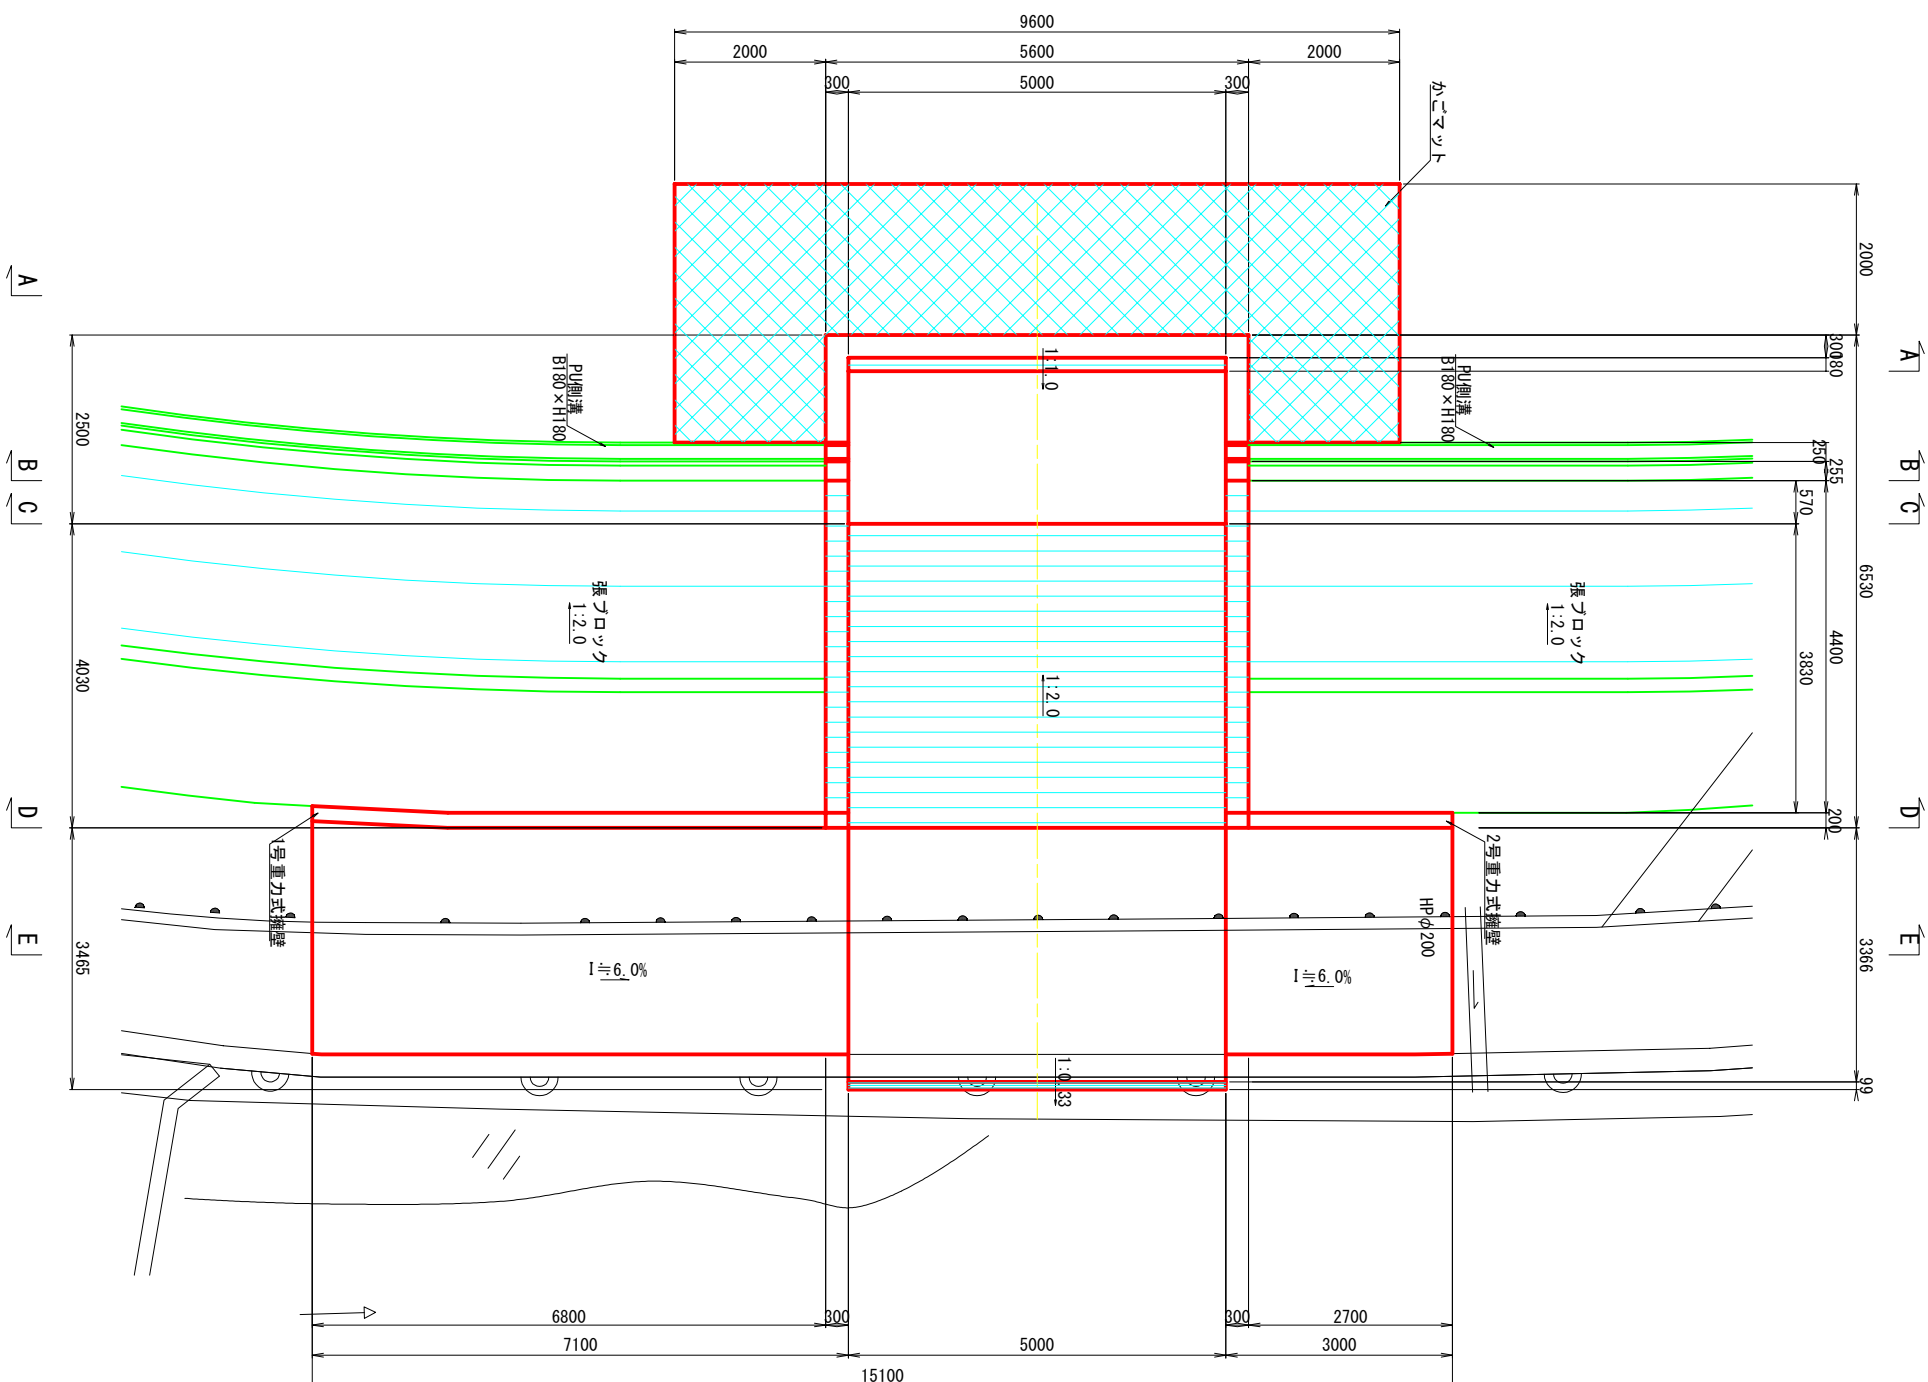

縱斷図
S=1:50

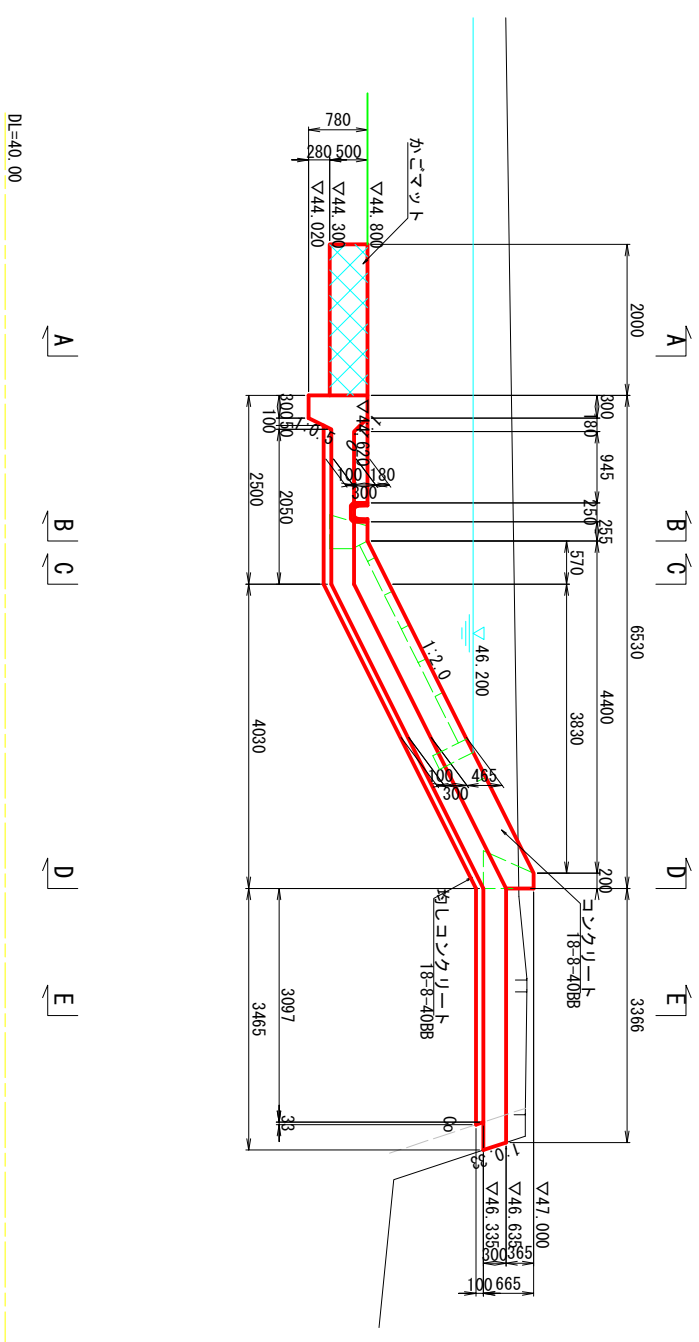

1号·2号小型擁壁 S=1:20

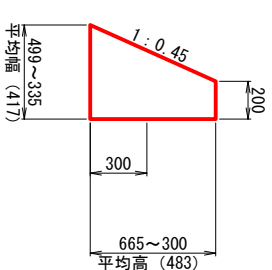


施工年度	令和 7 年度
委託業務名	馬見川調整池整備工事(5工区)
現場川名	馬見川
施工箇所	北岸調整池調整池大字三宮至赤松宮(その内)
図面種類	左岸調整池と越流堤構造図(その内)
縮尺	S=図示
技師	照査 設計 製図
図面番号	16 葉中 7 号
事務所名	広陵時役場都市整備課


左岸調整池越流堤構造図（その2）S=1：50

断面図


A-A

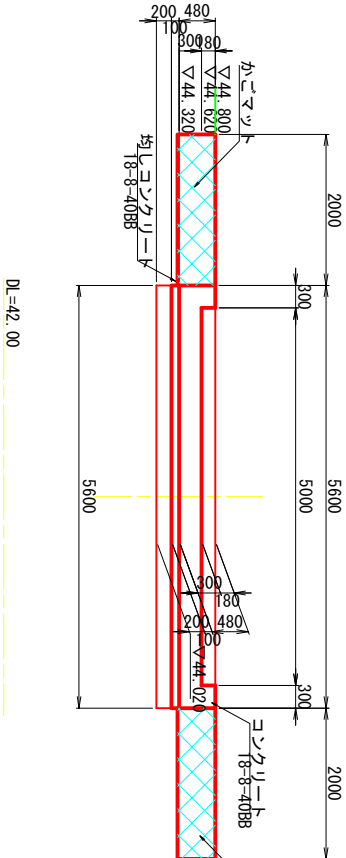


B-B

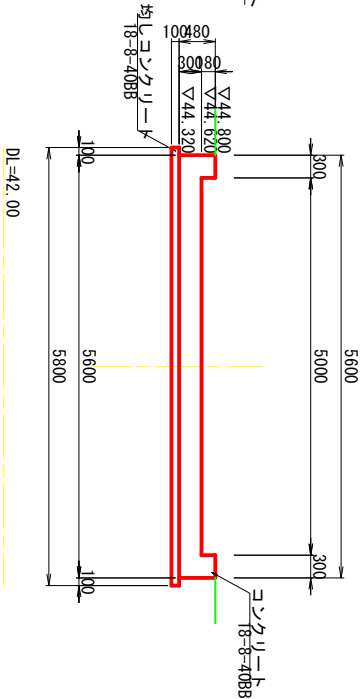


C-C

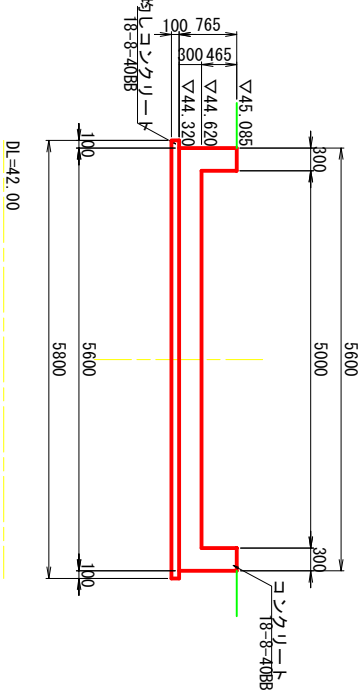

D-D

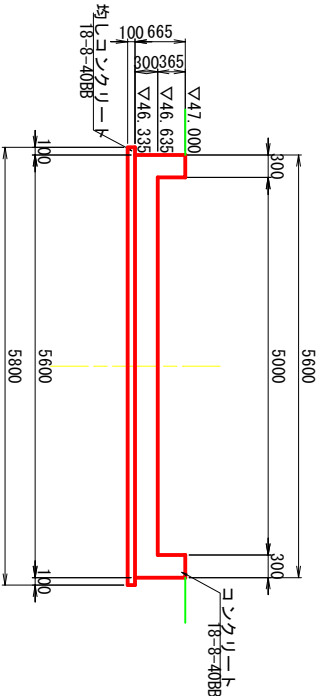

E-E

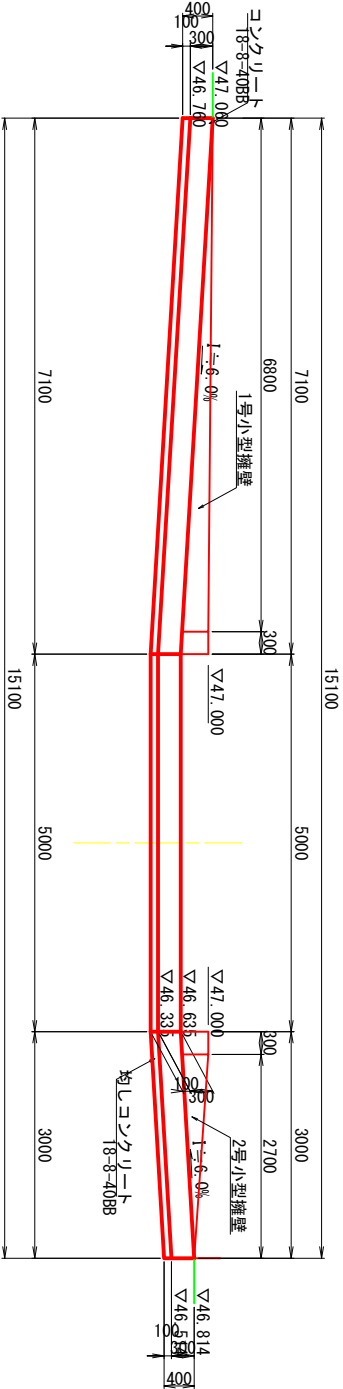


施工年度	令和 7 年度
工事番号	第 16 号
委託業務名	馬見川調整池整備工事(5工区)
路線河川名	馬見川
施工箇所	左岸調整池越流堤構造図(その2)
図面種類	縮尺 S=1:50
縮尺	製図
技師	照査 設計
図面番号	16 葉中 8 号
事務所名	広陵町役場都市整備課


左岸調整池分水工 2 構造図 S=1:50

分水工 2


縦断面図

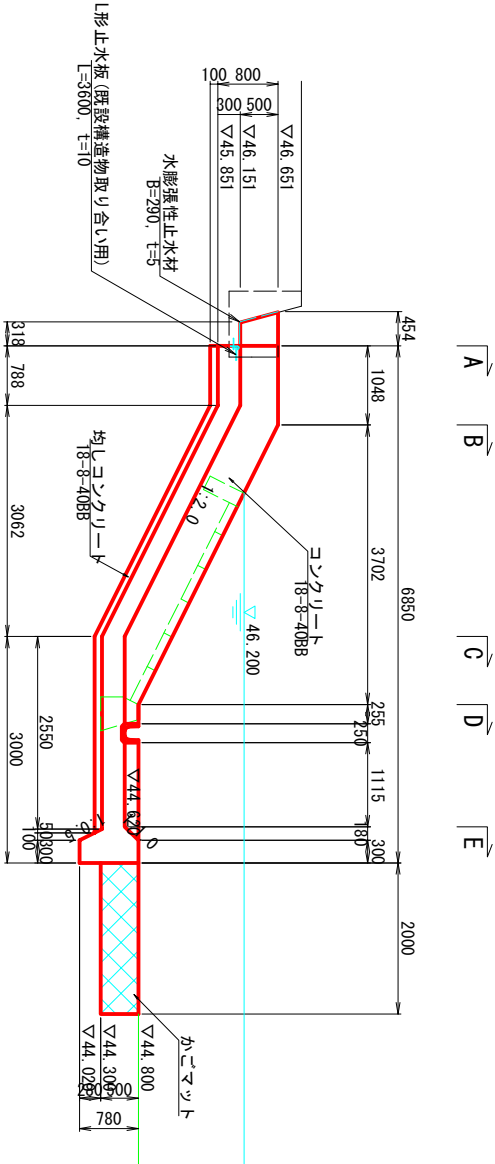

断面図

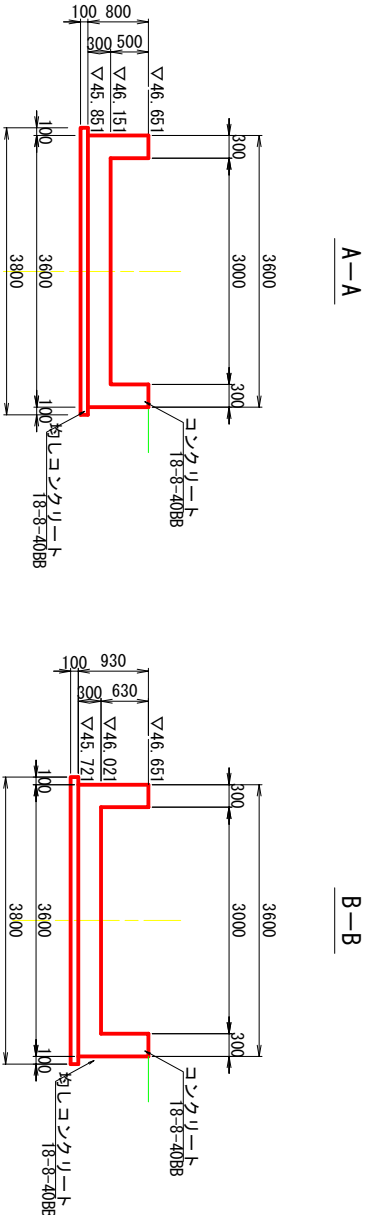


C-C

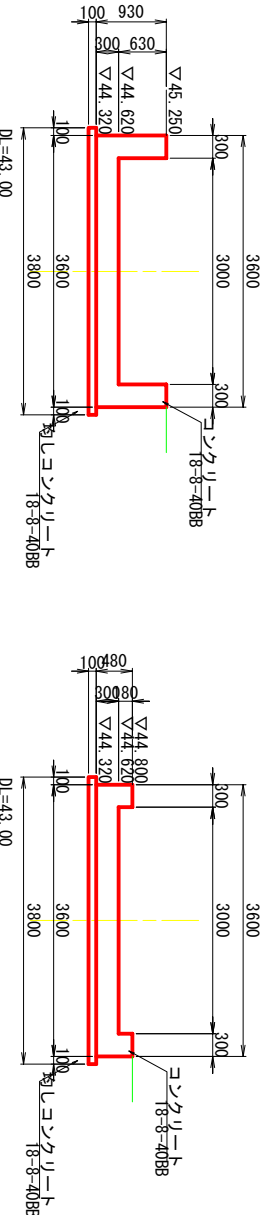


D-D

平面図

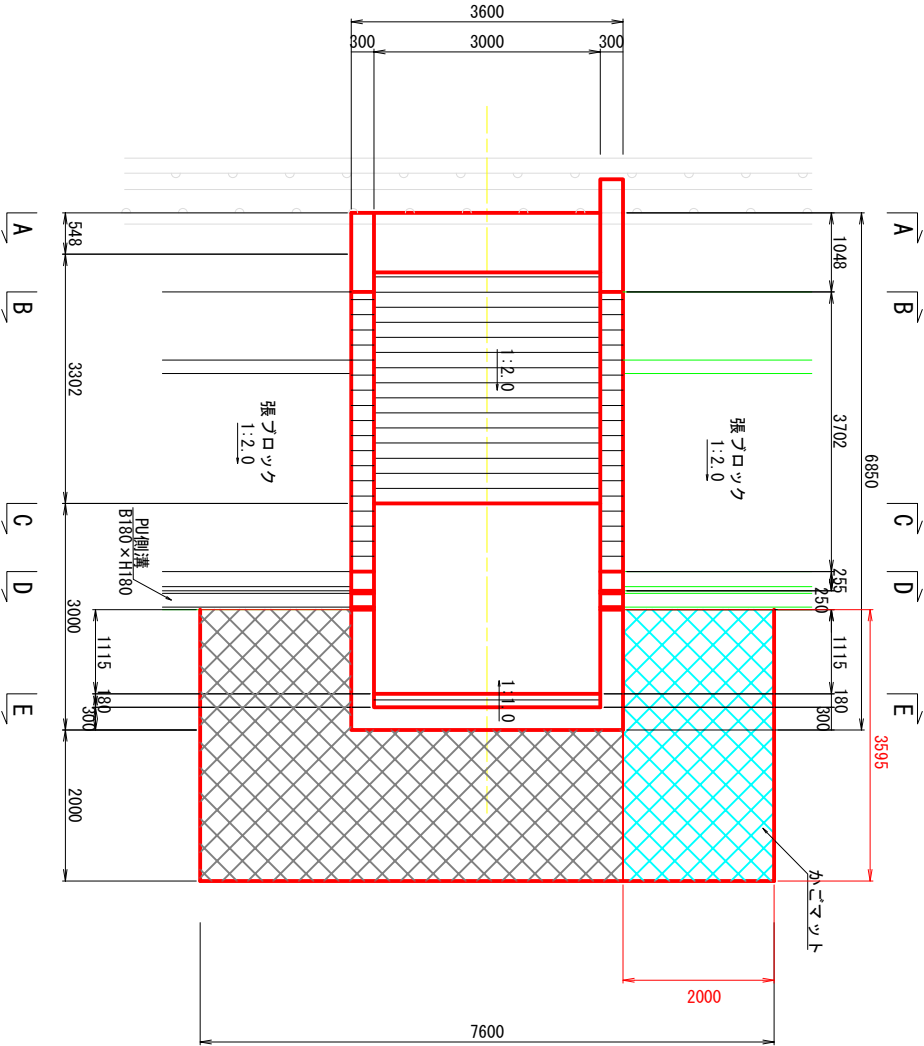


E-E

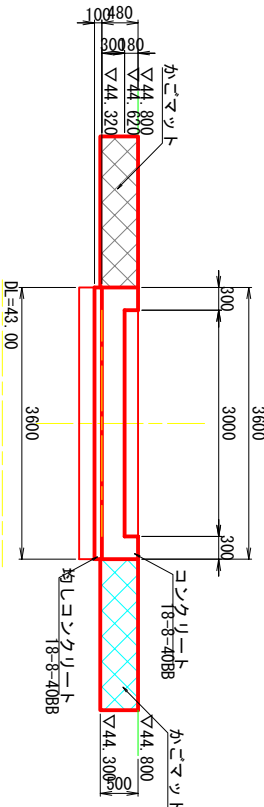


施工年度	令和 7 年度
工事番号	第 16 号
委託業務名	馬見川調整池整備工事(5工区)
路線河川名	馬見川
施工箇所	左岸調整池分水工 2 構造図
図面種類	S=1:50
縮尺	
技師	照査 設計 製図
図面番号	16 葉中 9 号
事務所名	広陵町役場都市整備課

左岸調整池放流施設構造図: 50

縦断面図

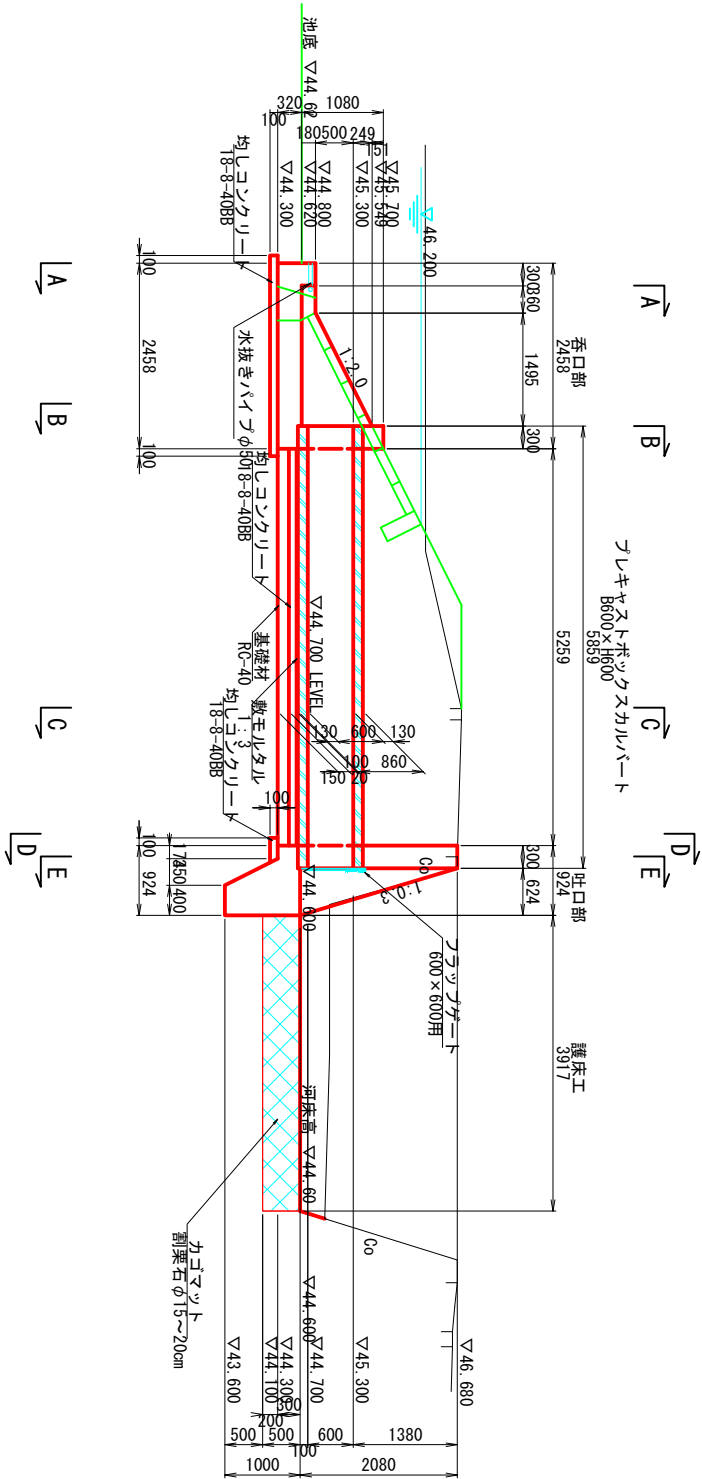

断面図

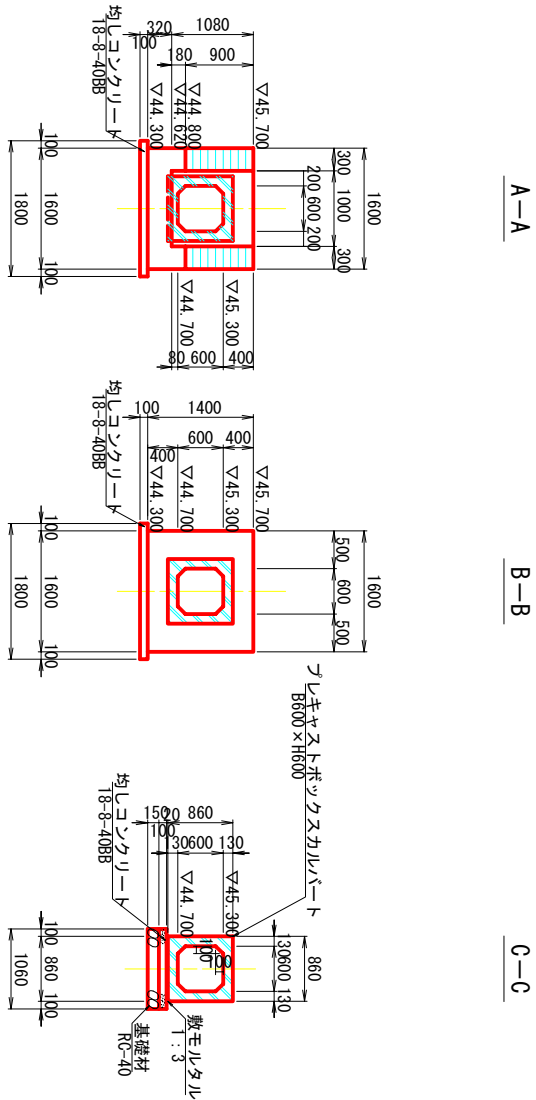


DL=40.00

DL=40.00


DL=40.00

DL=40.00

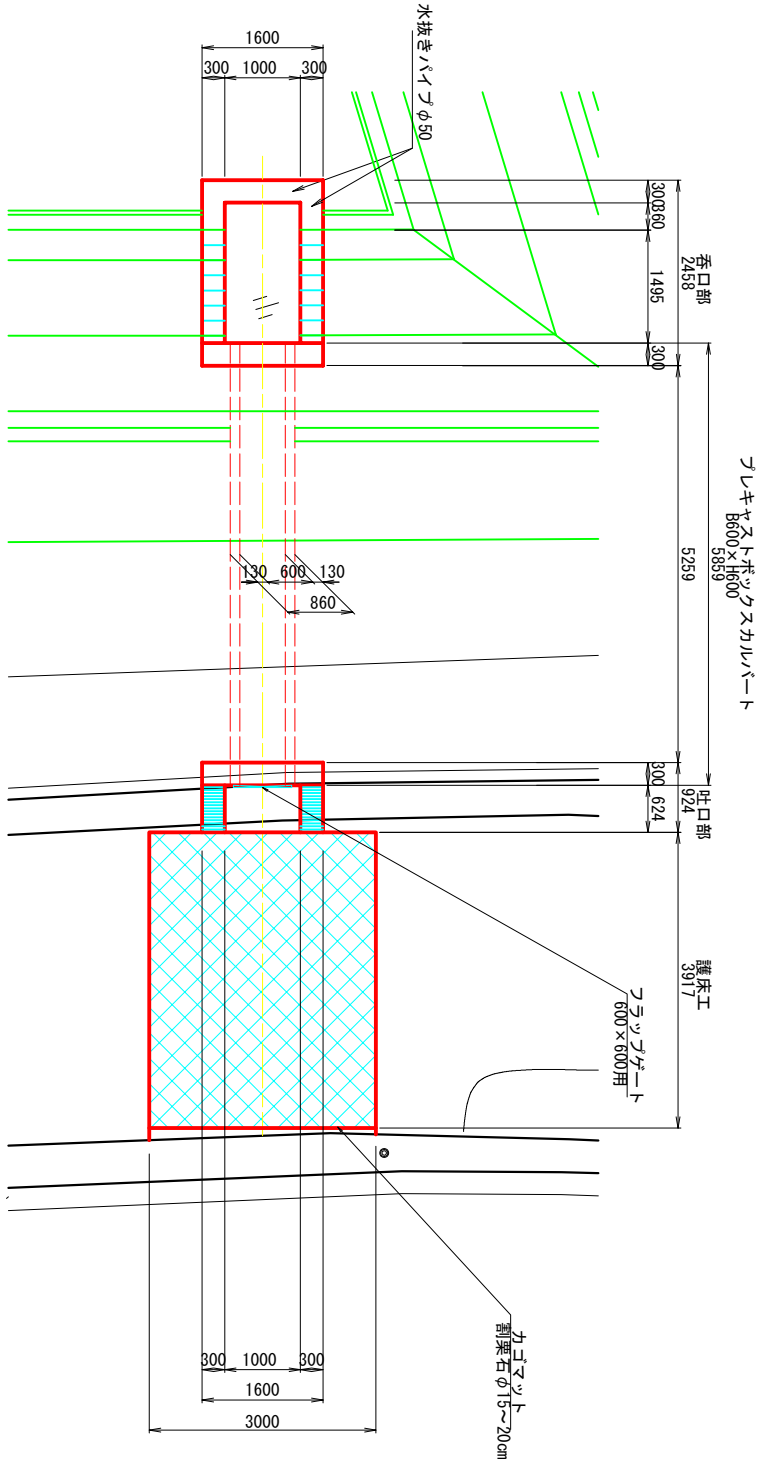

D-D

E-E

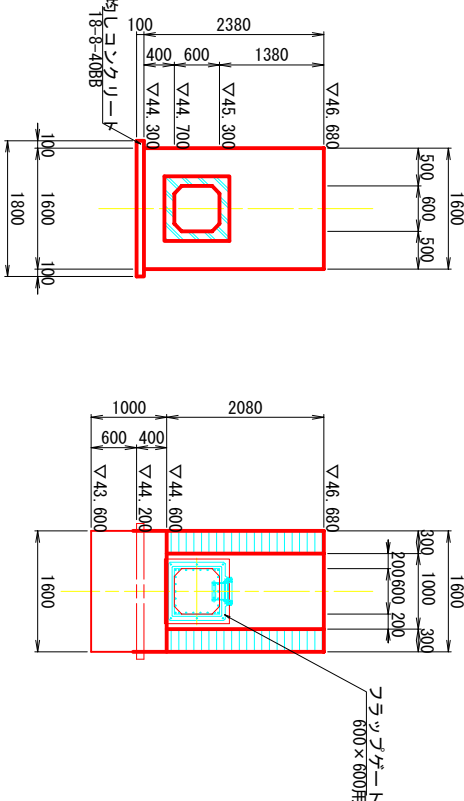

DL=40.00


DL=40.00

施工年度	令和 7 年度
工事番号	第 16 号
委託業務名	馬見川調整池整備工事(5工区)
路線河川名	北濃線河川
施工箇所	左岸調整池放流施設
図面種類	放流施設構造図
縮尺	S=1:50
技師	照査 設計 製図
図面番号	16 葉中 10 号
事務所名	広陵町役場都市整備課


調整池構造図(その1)

左岸調整池展開図 H=1:50
H=1:200


南側

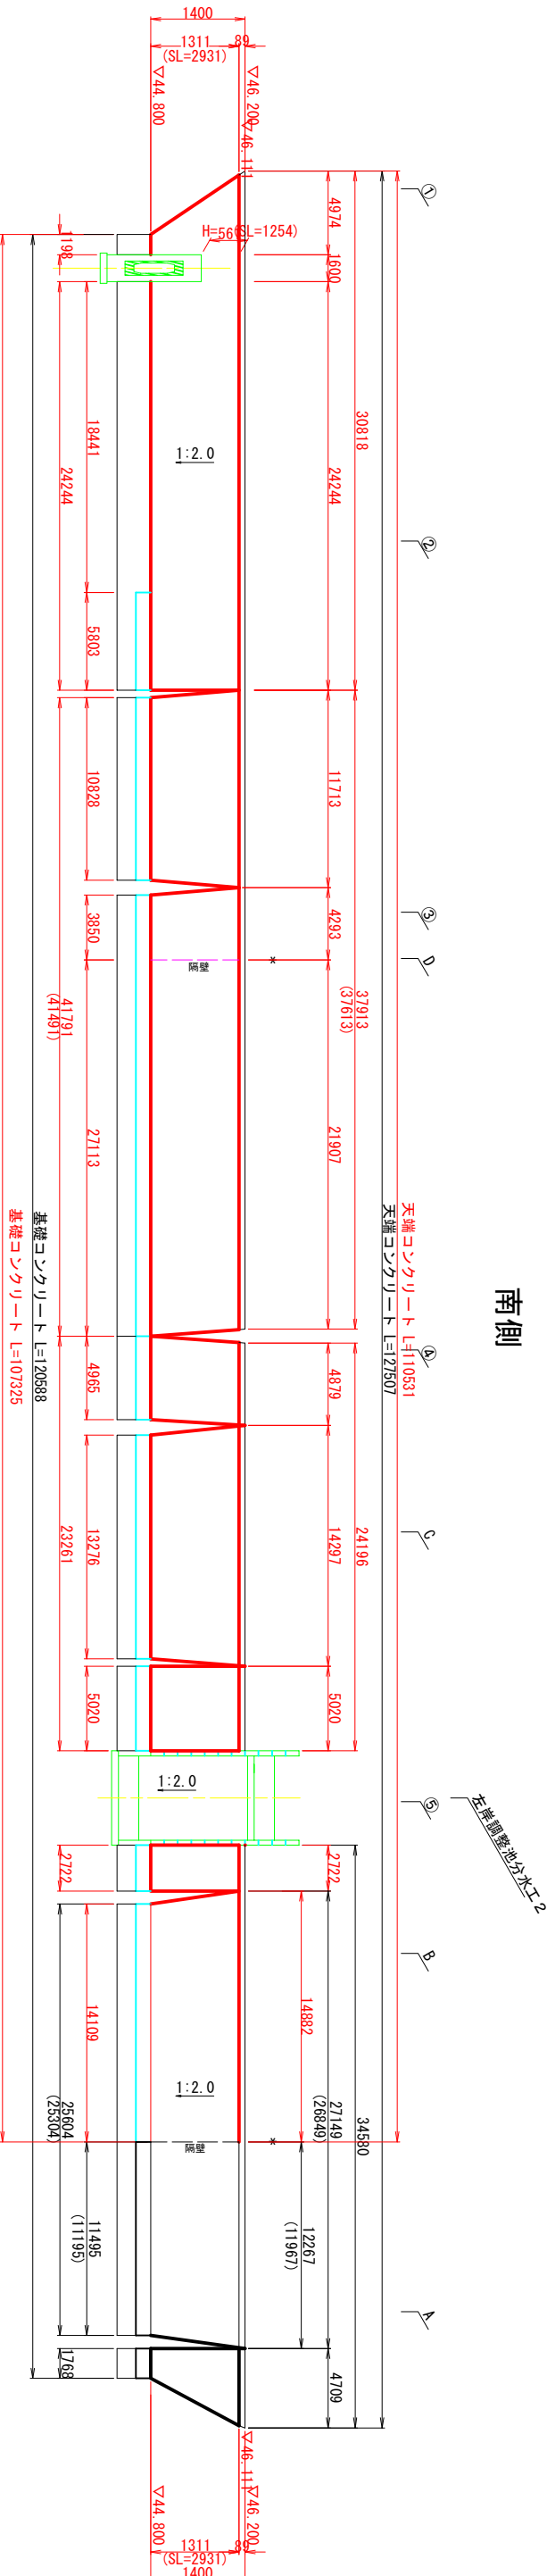


西側

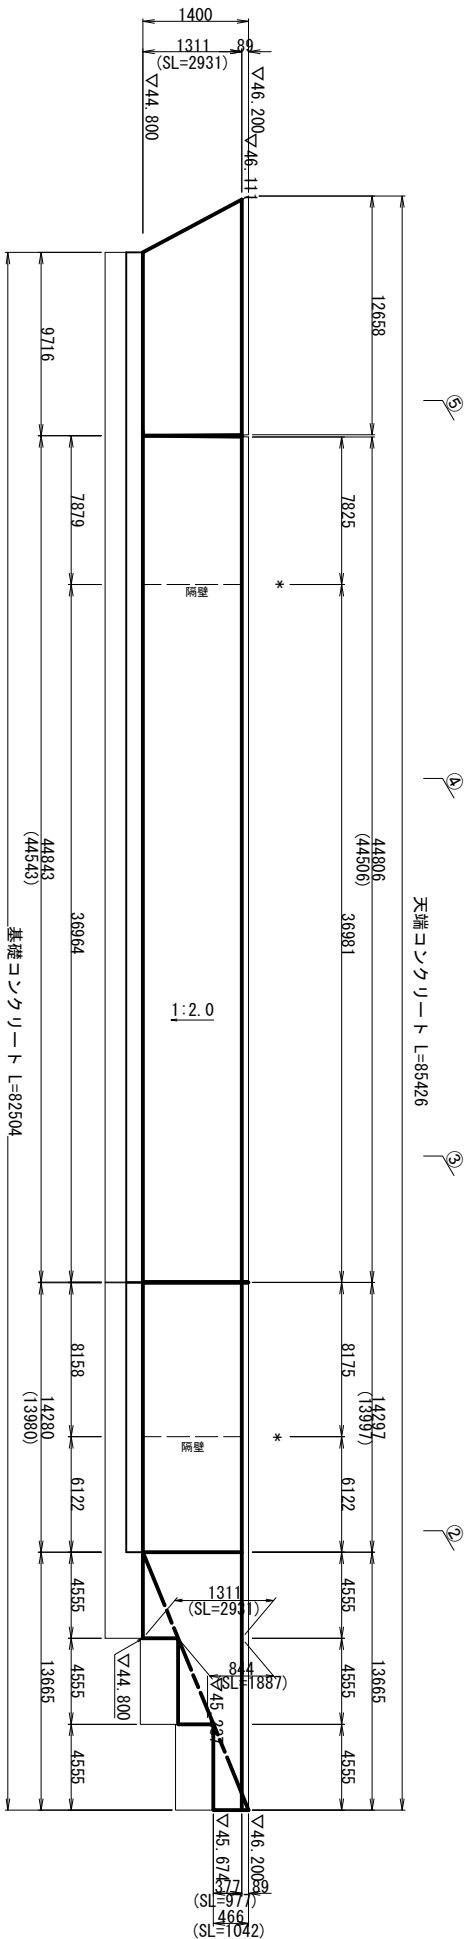

法覆護岸工展開位置図

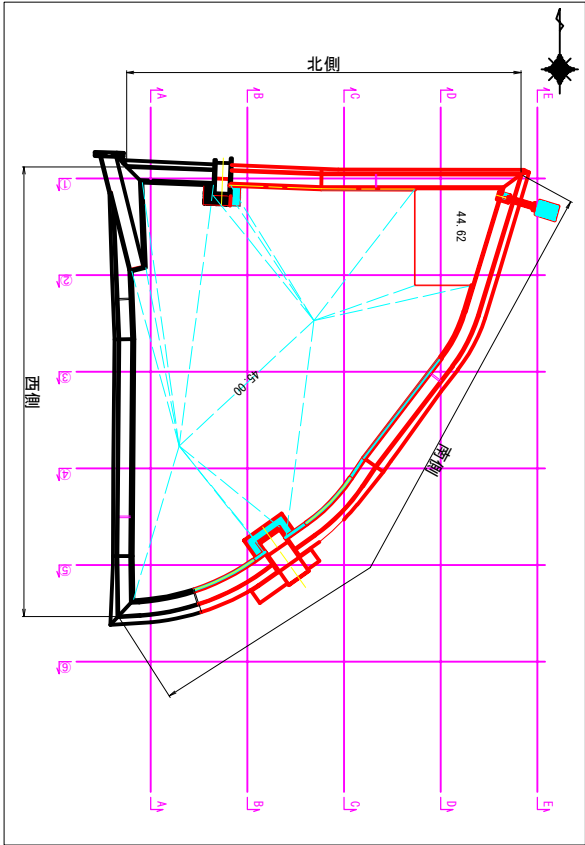

北側

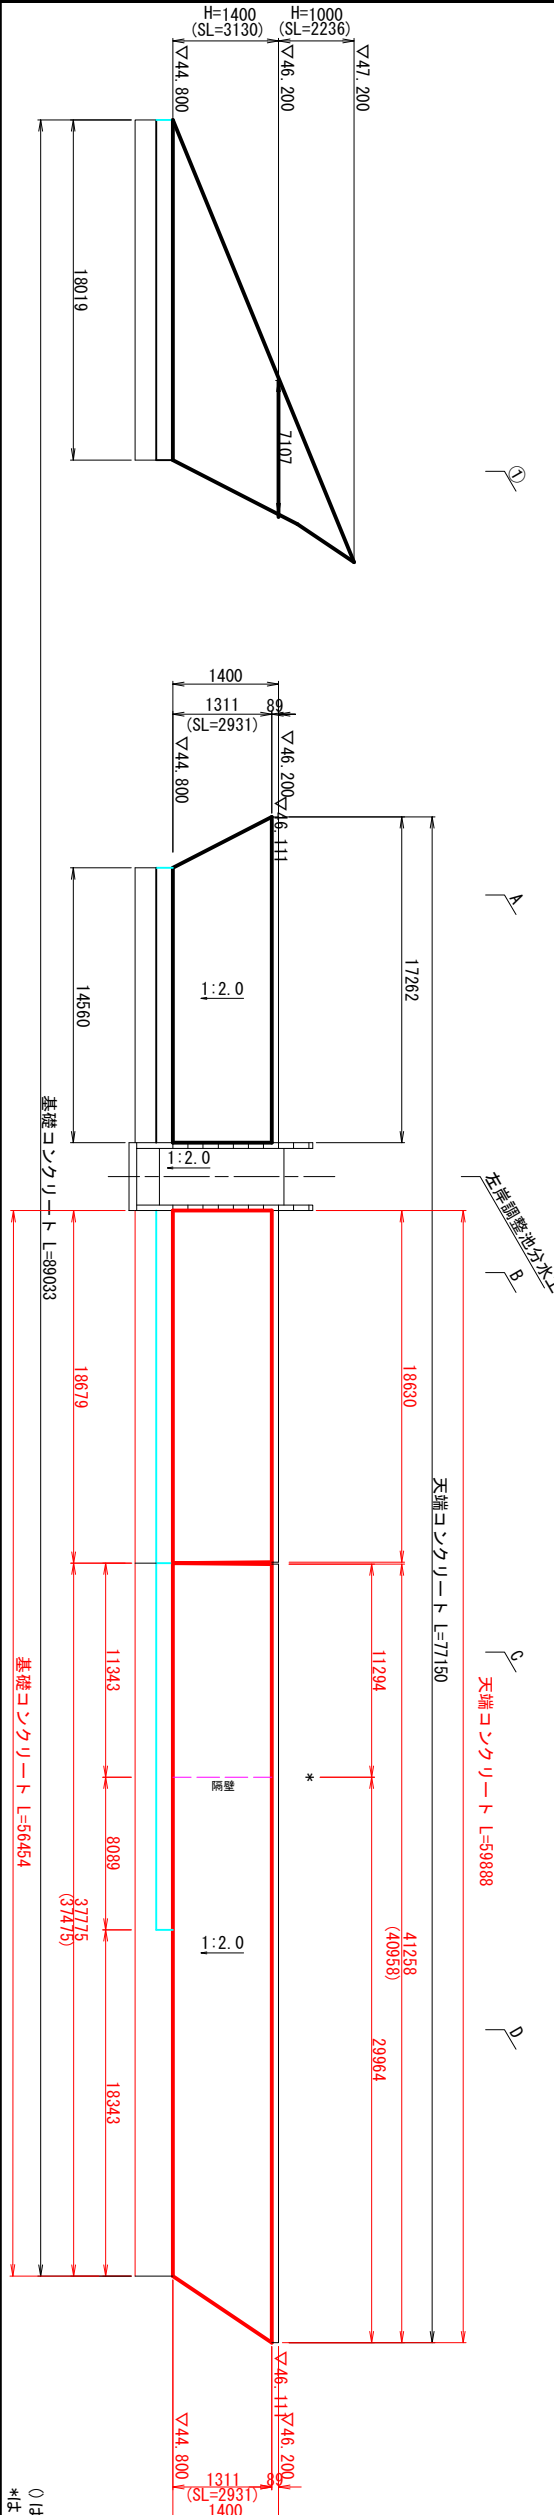


0は隔壁を除いた寸法を示す
*は隔壁を示す


施工年度	令和 7 年度
工事番号	第 16 号
委託業務名	馬見川調整池整備工事(5工区)
路線河川名	馬見川
施工箇所	北岸調整池(大子三左衛門方池内)
図面種類	調整池構造図(その1)
縮尺	V=1:50 H=1:200
技師	照査 設計 製図
図面番号	16 葉中 11 号
事務所名	広陵町役場都市整備課

調整池構造図(その4)


標準断面図 S=1:50

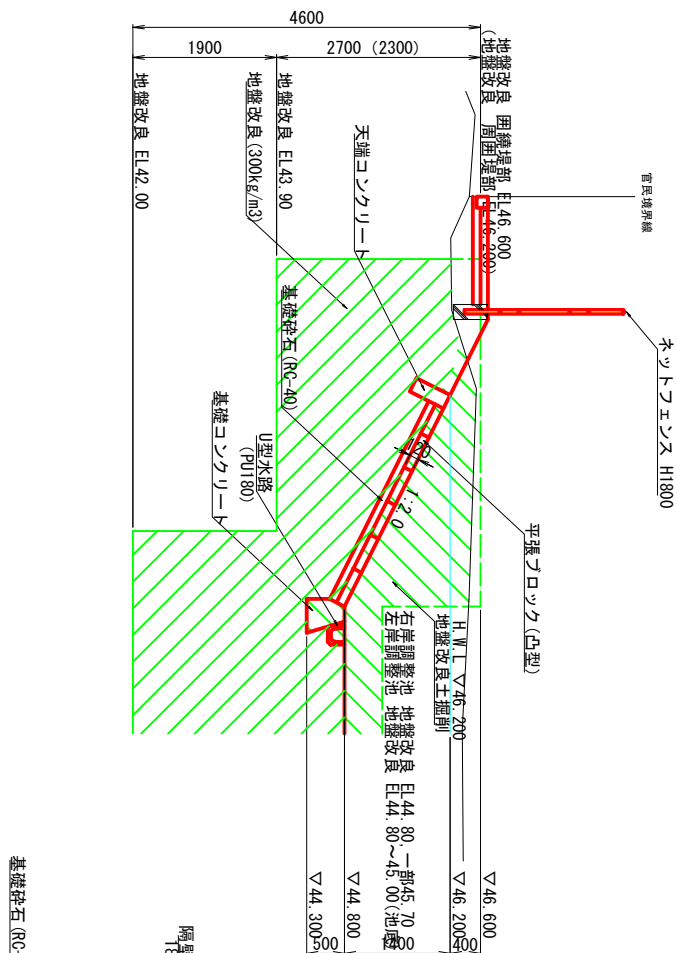


天端コンクリート S=1:20 基礎コンクリート S=1:20

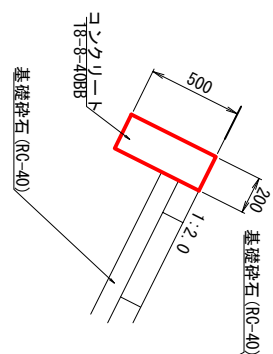


U型水路 S=1:10

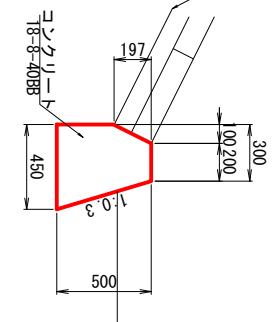


小型擁壁 S=1:10

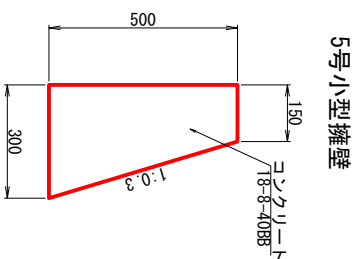

隔壁断面图 S=1:20

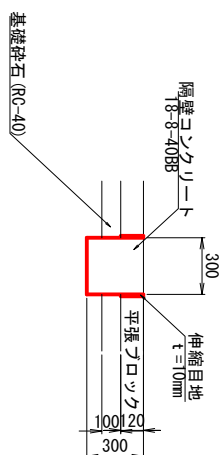

管理用通路鋪裝構成 S=1:10

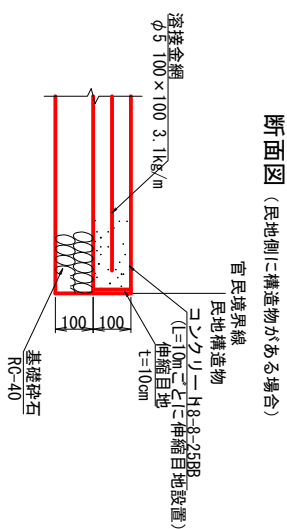


※管理用通路と民地との境界について、民地側に構造物（擁壁）がある場合は構造物との間に目地を入れる。
民地側に構造物（擁壁）がない場合は地先境界ブロッツを設置する。（境界に重力式擁壁を設置する箇所を除く。）
※10mごとに伸縮目地を設置する。

施工年度 工事番号	令和 7 年度 第 1 号	馬見川調整池整備工事(工区)	委託業務名 昭徳河川名 施工箇所 図面種類 縮尺	馬見川 調整池構造物(その4) S-図示	技師	照査	設計	製図
図面番号	16 葉中 12 号							
事務所名	広陵町役場 都市整備課							

調整池構造図(その5) S=1:20


門扉 (W5000)

正面図

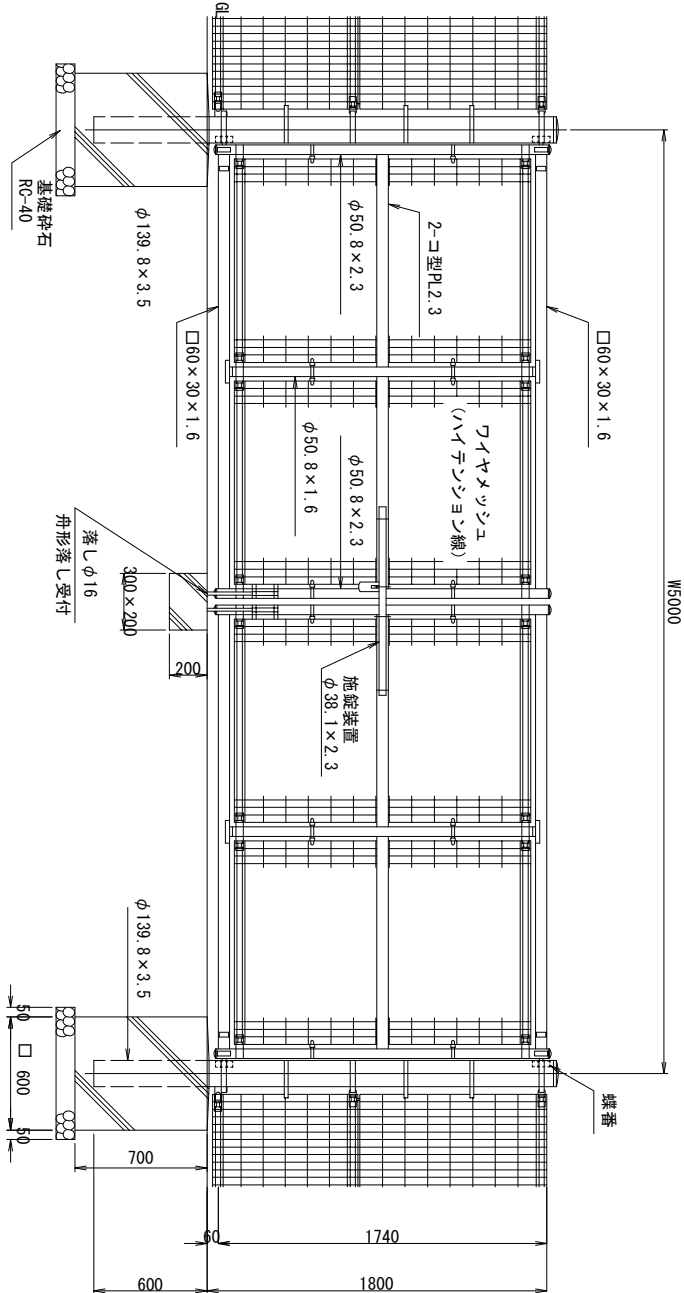


門扉 (M4000)

正面図

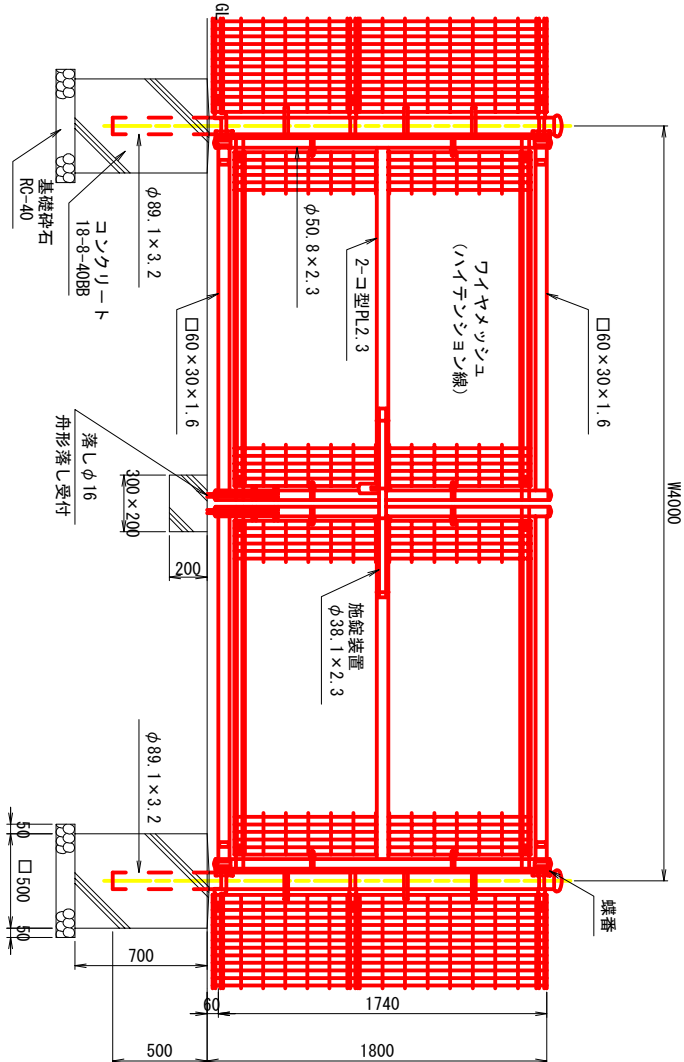


門扉 (W2000)

正面図

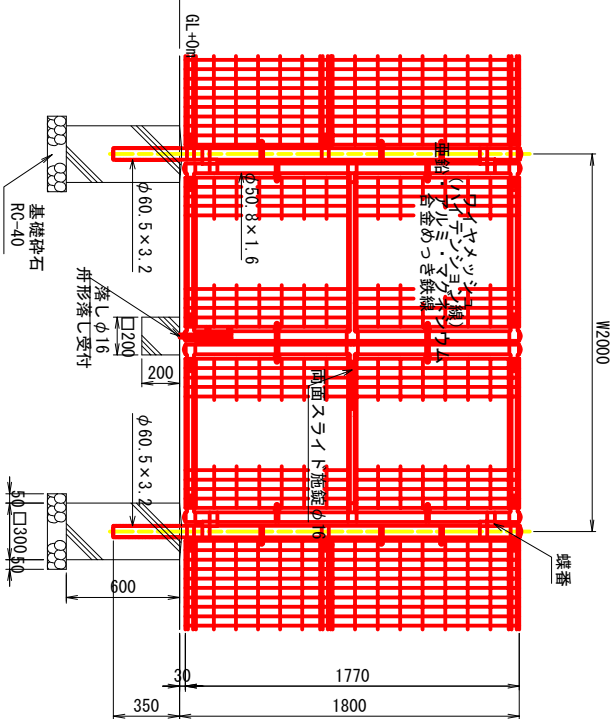


門扉 (W1000)

正面図

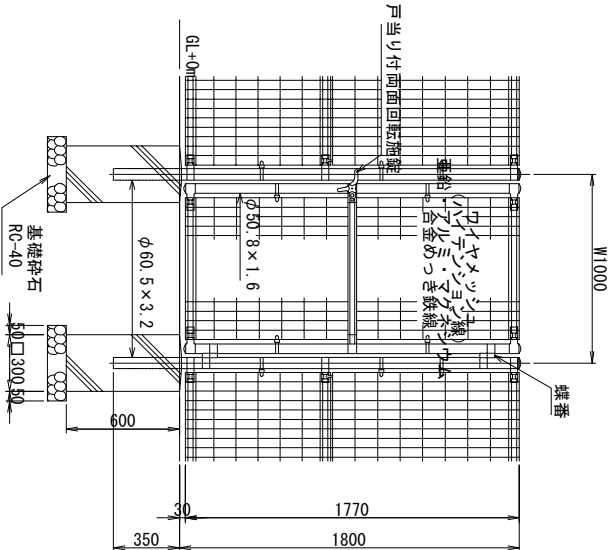

正面図


側面図

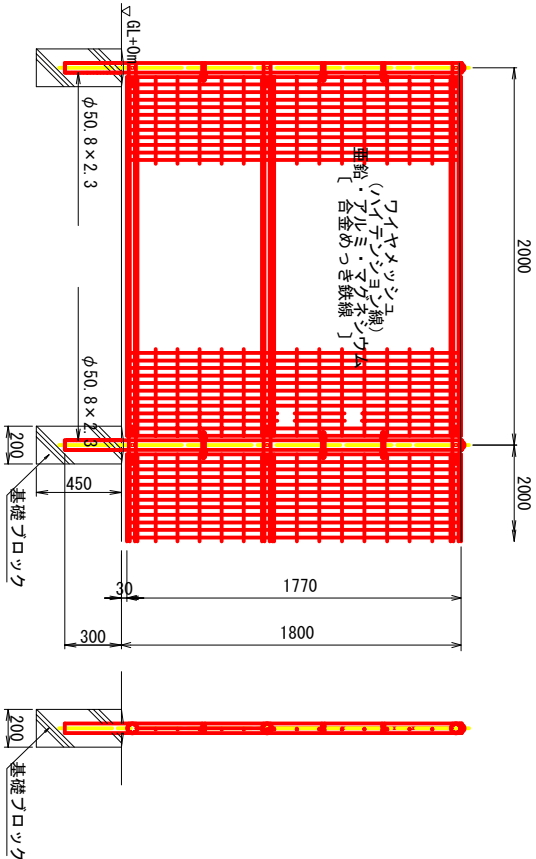


施工年度	令和 7 年度
工事番号	第 馬見川調整池整備工事 (5工区)
委託業務名	馬見川 調整池整備工事 (5工区)
路線河川名	馬見川
施工箇所	調整池構造図(その5)
図面種類	調整池構造図(その5)
縮尺	S=1:20
技師	照査 設計 製図
図面番号	16 葉中 13 号
事務所名	広陵町役場 都市整備課

撤去・復旧平面図

調整池北側平面図 S=1:500

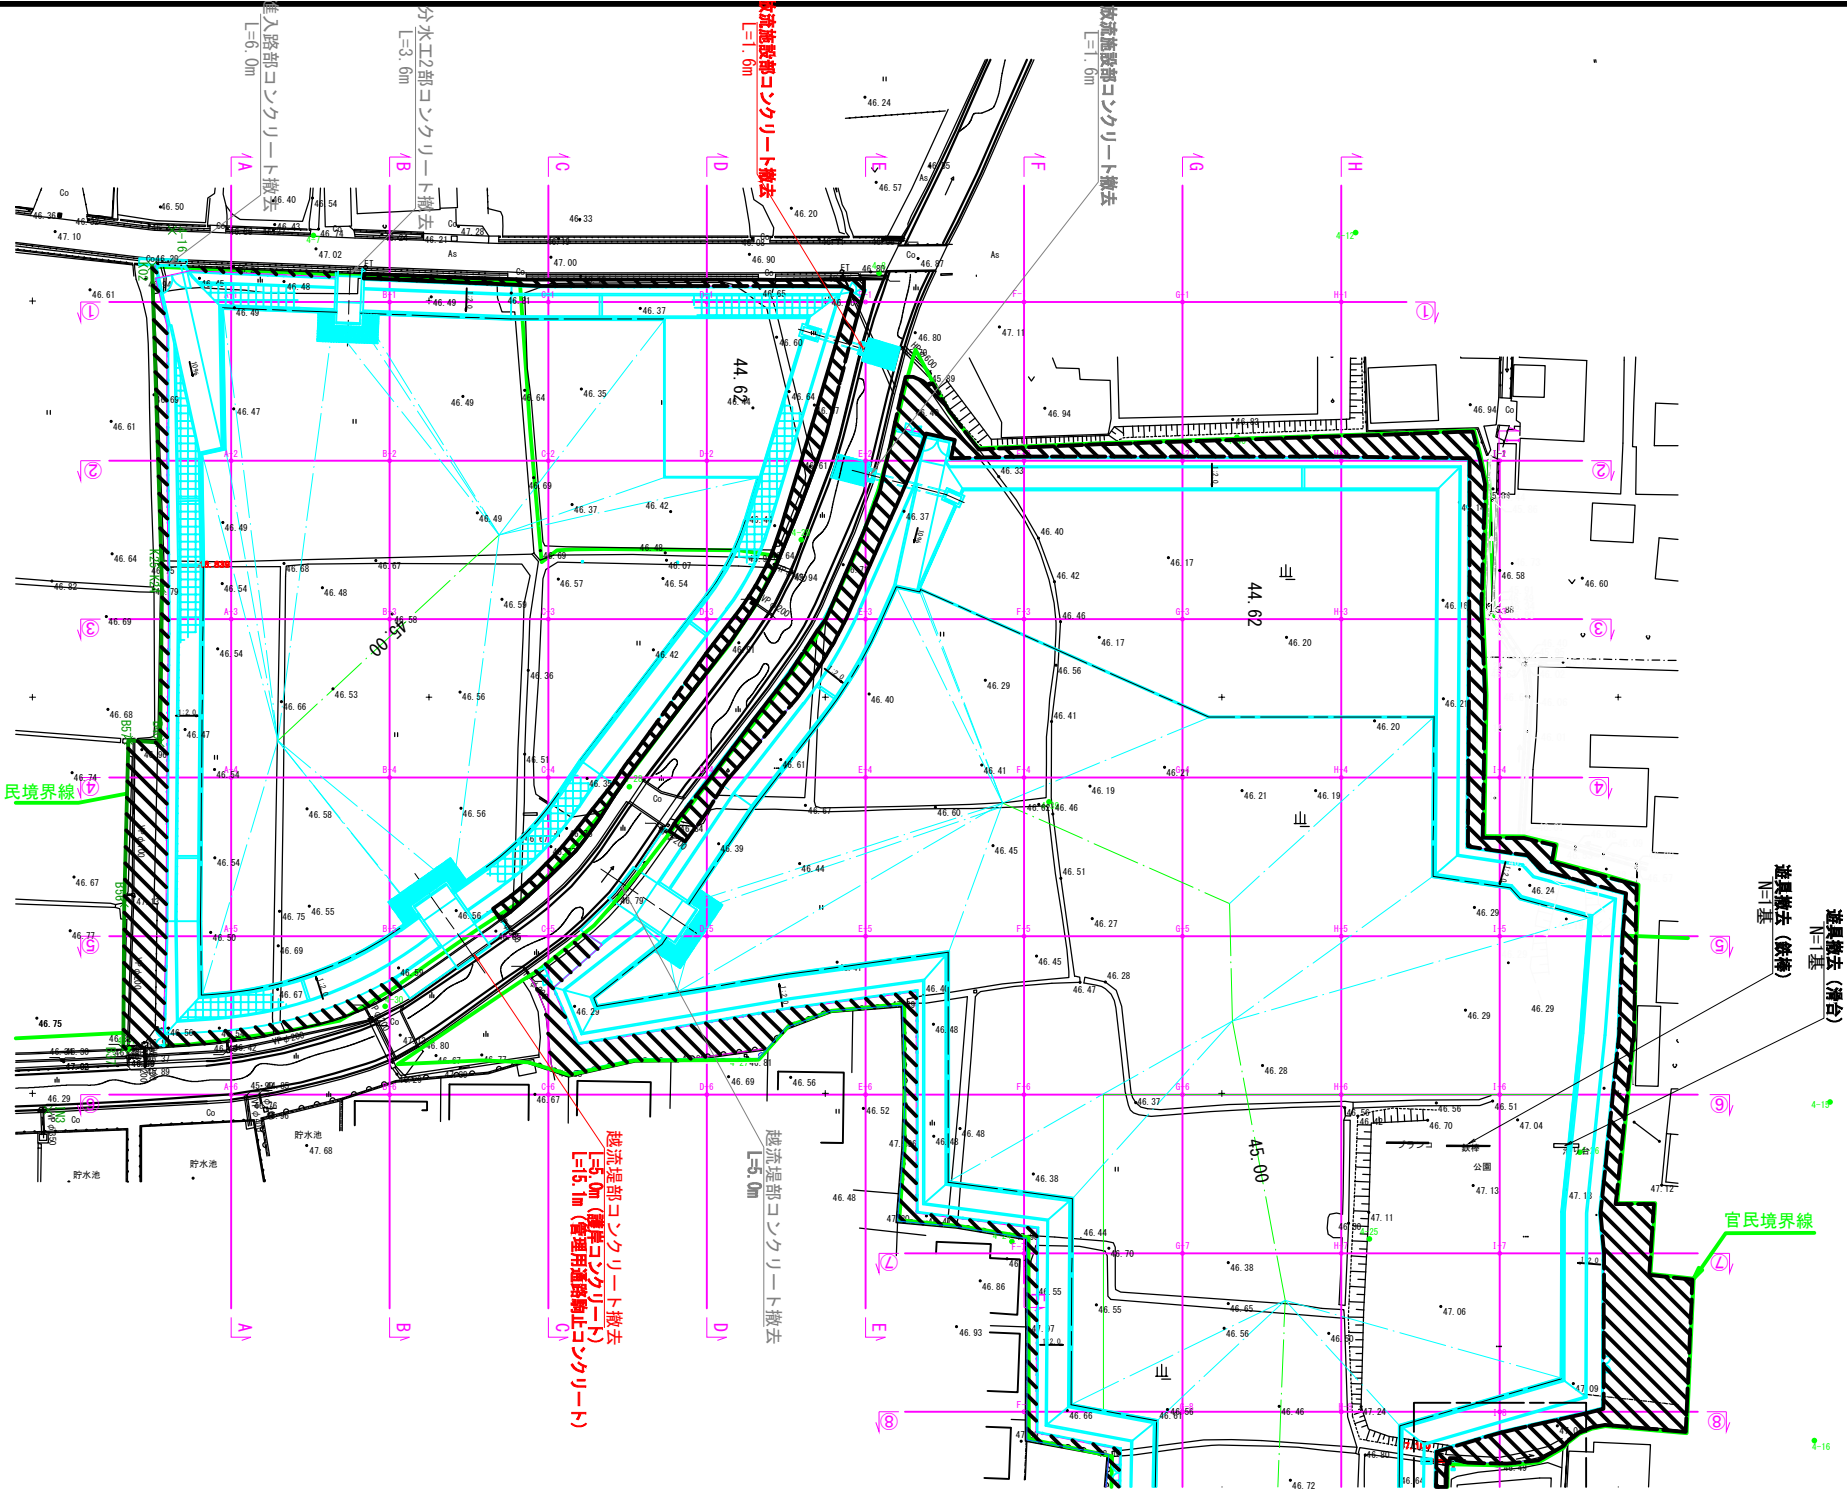



右岸調整池南側平面図1:250

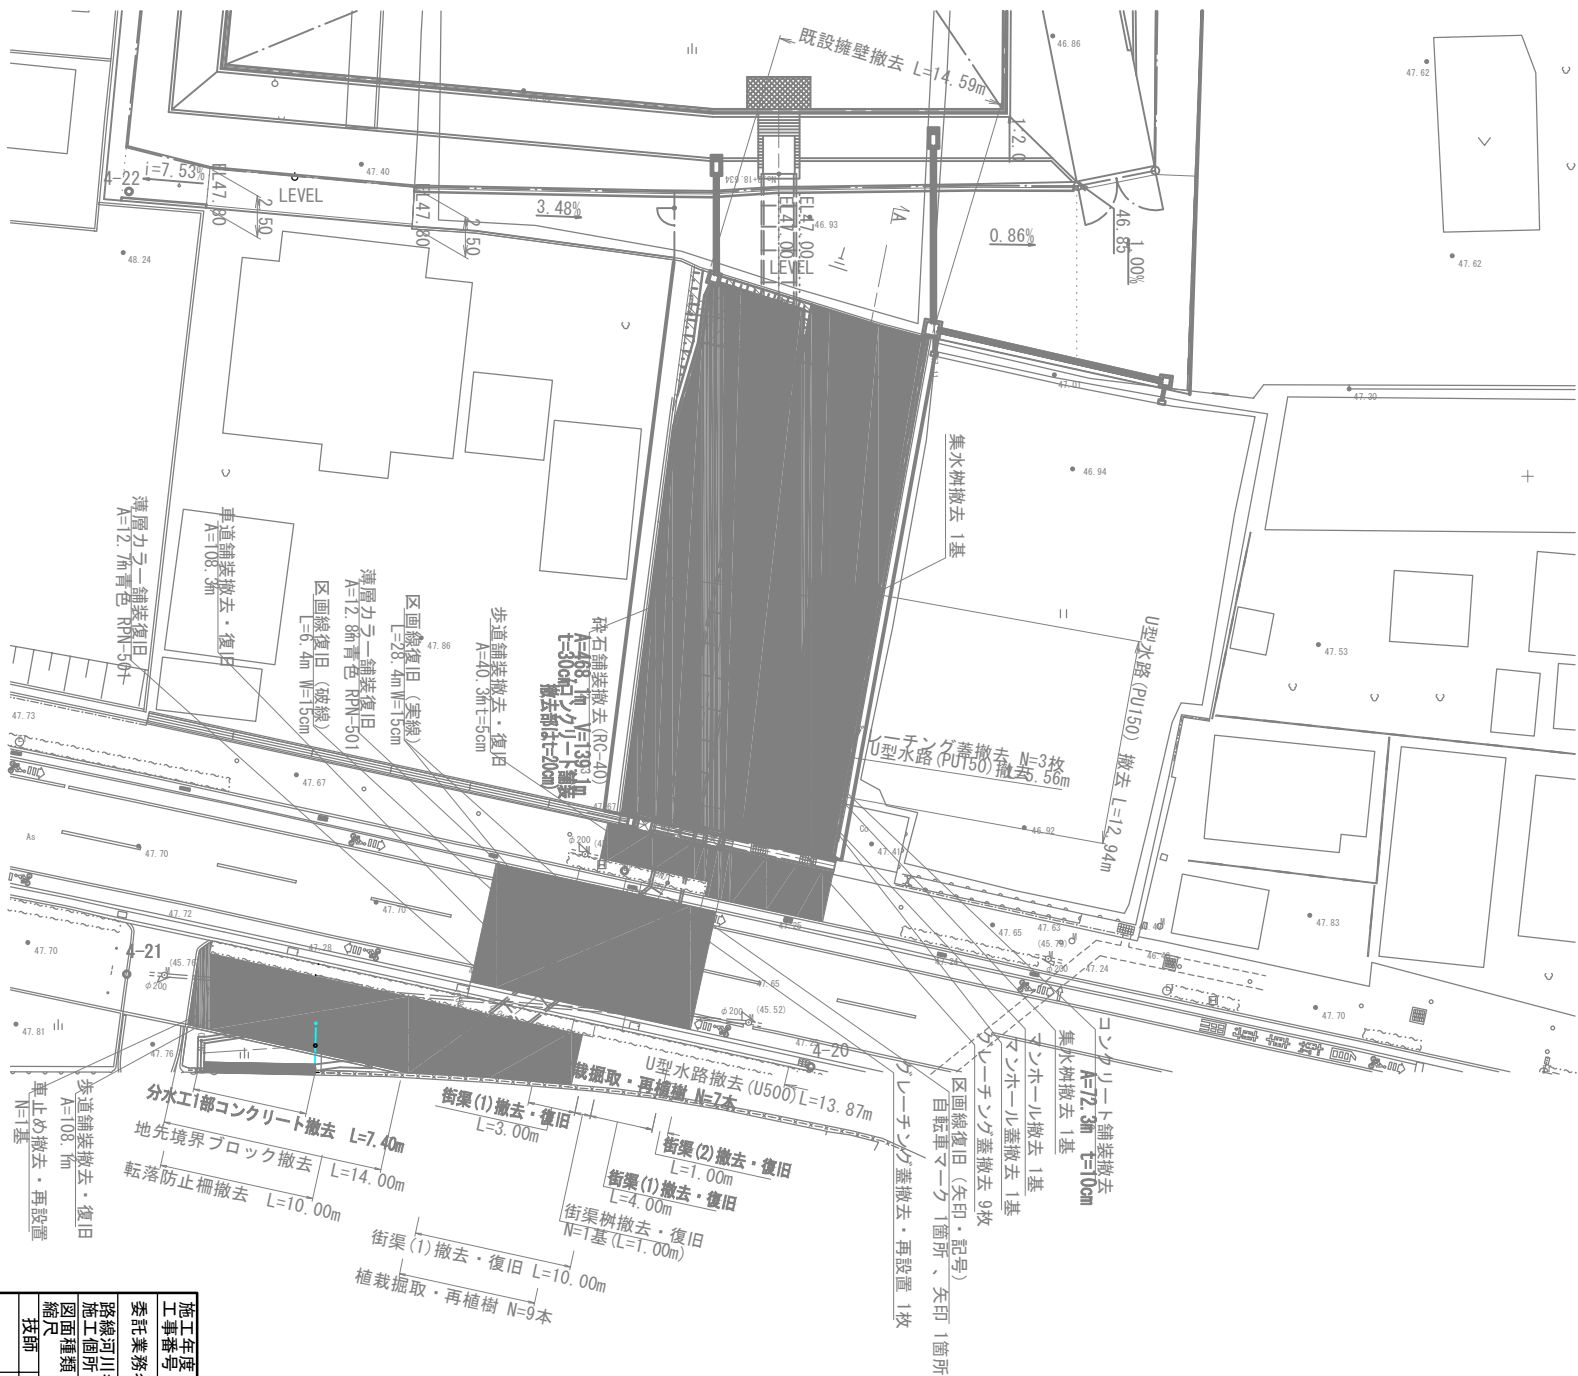

施工年度	令和 7 年度
工事番号	第 16 号
委託業務名	馬見川調整池整備工事(5工区)
路線河川名	馬見川
施工箇所	北岸調整池南側大木三宮元新敷内
図面種類	撤去・復旧平面図
縮尺	S=図示
技師	照査 設計 梨図
図面番号	16 葉中 14 号
事務所名	広陵町役場 都市整備課

撤去・取壊し構造図


取壊し構造図 S=1:50

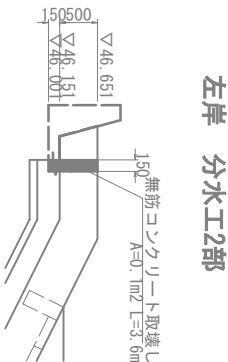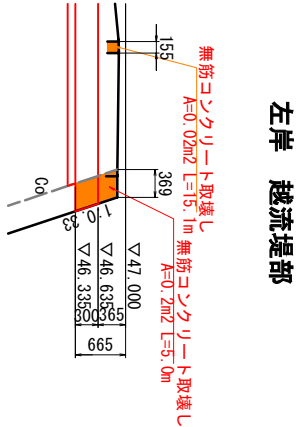


左岸 進入路部




左岸 放流施設部

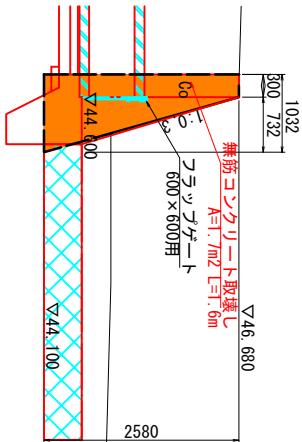


右岸 越流堤部

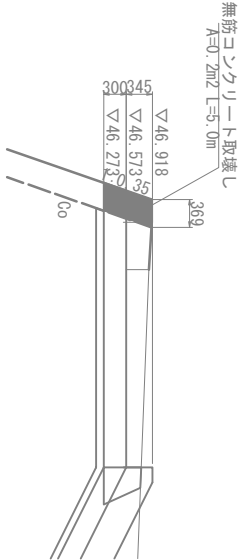



右岸 放流施設部

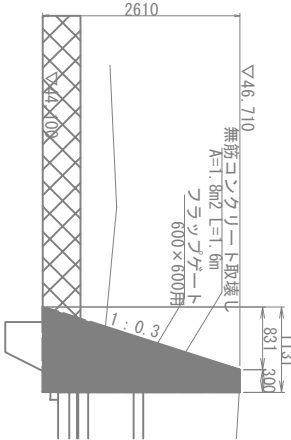


右岸 分水工1部

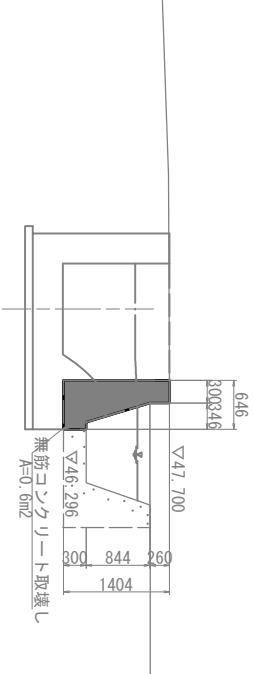


撤去・取壊し構造図1:20

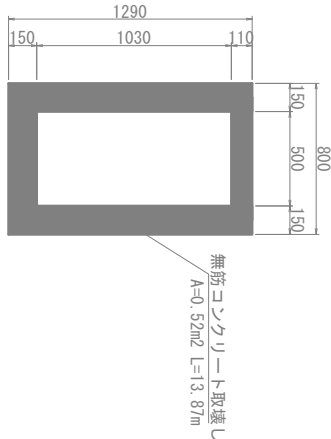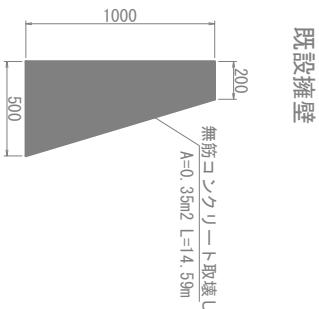


街渠 (1)

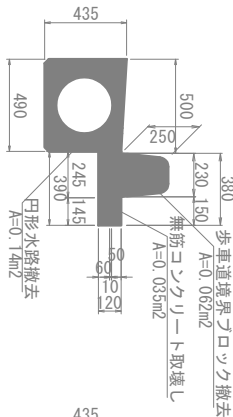



街渠 (2)

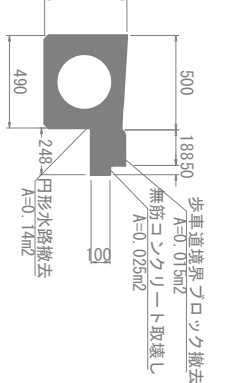

断面図

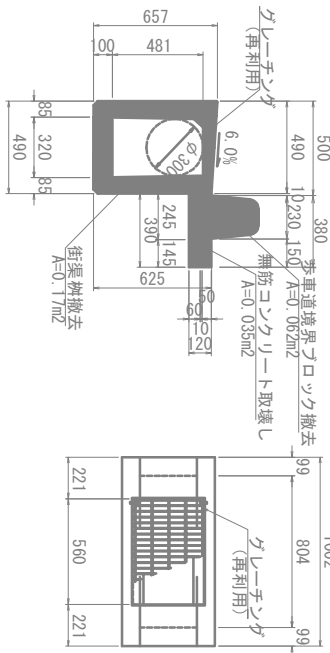


平面図

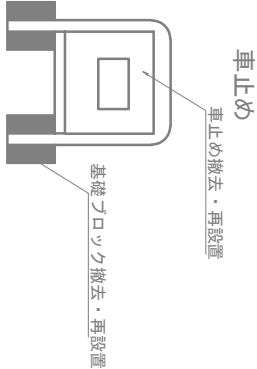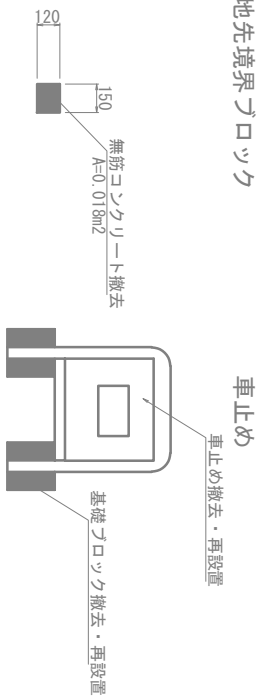


施工年度	令和 7 年度
工事番号	第 1 号
委託業務名	馬見川調整池整備工事 (S工区)
路線河川名	馬見川
施工箇所	北条調整池調整池大子三宮方面内
図面種類	撤去・取壊し構造図
縮尺	S=図示
技師	照査 設計 製図
図面番号	16 葉中 15 号
事務所名	広陵町役場 都市整備課


参考图_工事用道路一般図 S=1:500

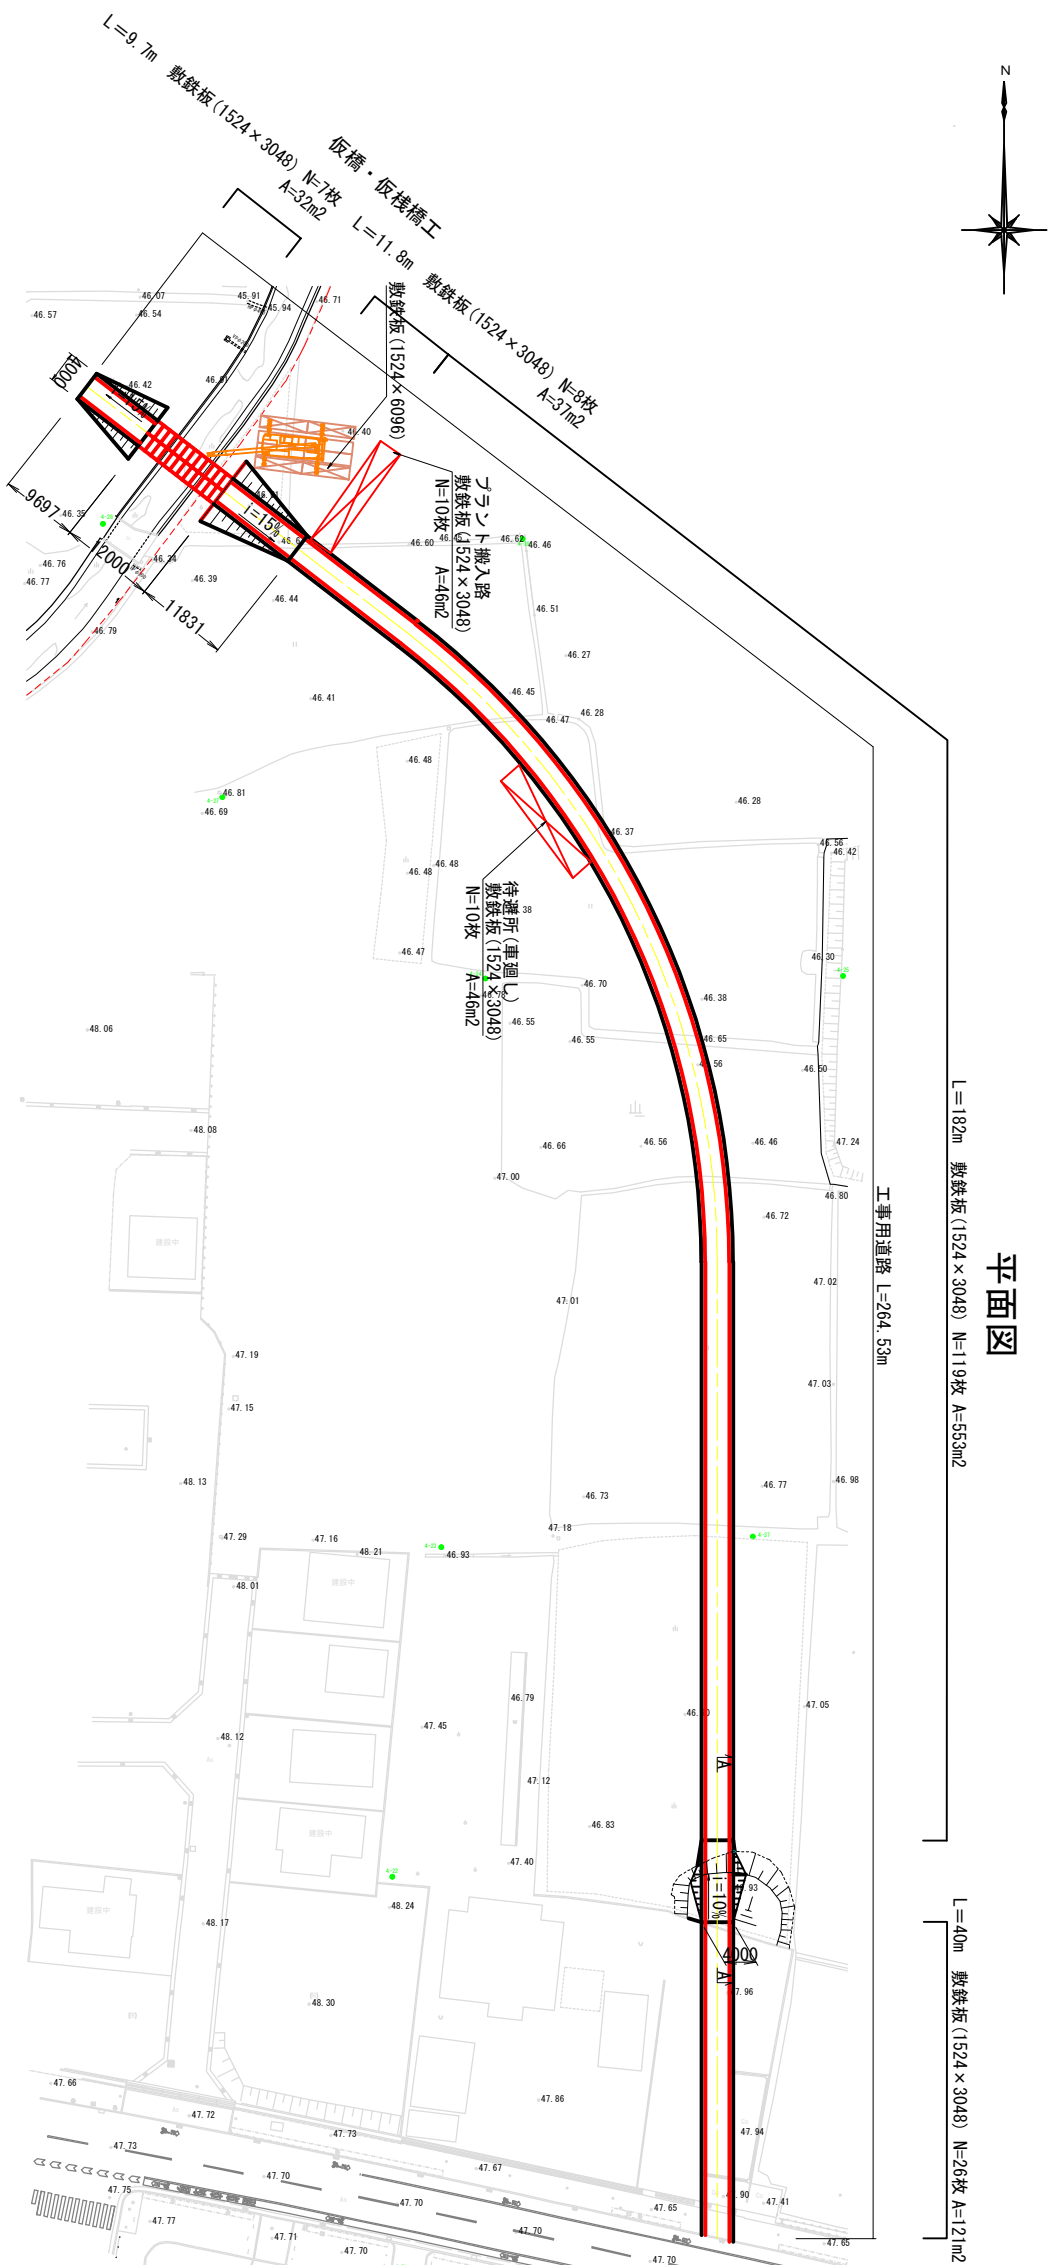


側面図(現況) S=1:100
※移設・撤去

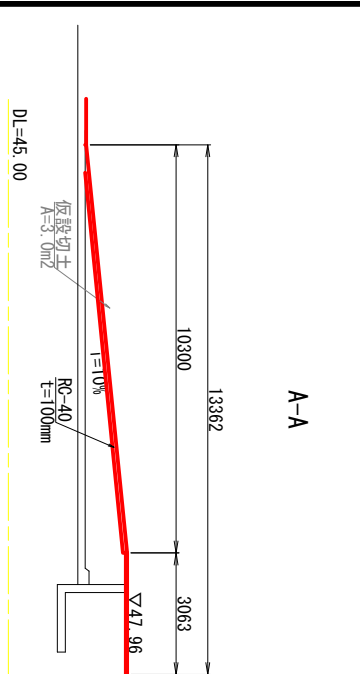

仮橋断面図(現況)S=1:50
※移設・撤去

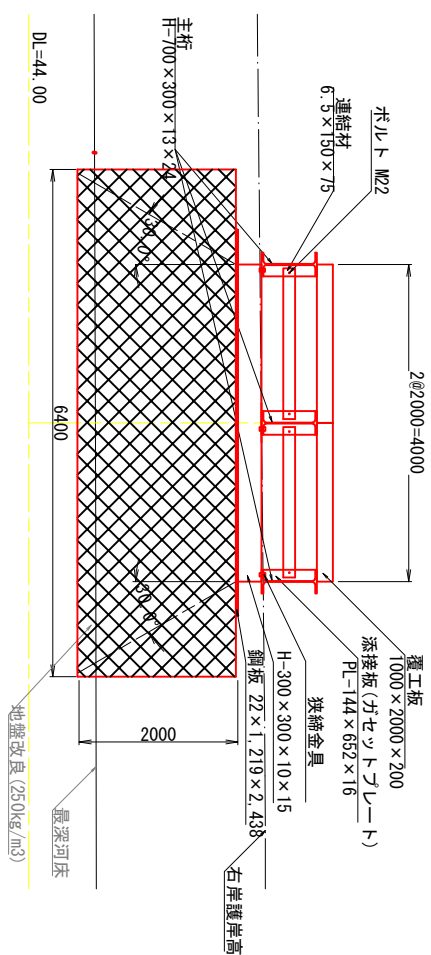

坂路断面図(現況)S=1:50
※移設・撤去

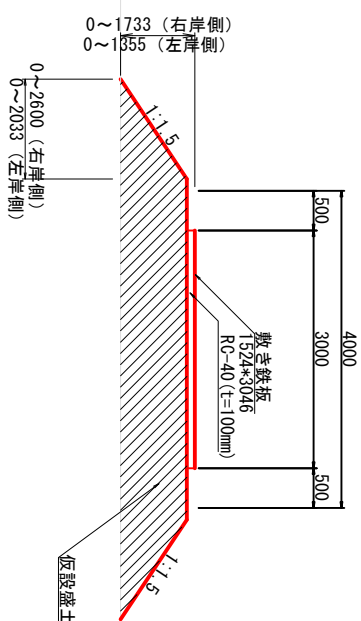

施工年度 工事番号	令和 7 年度
工事名	馬見川調整池整備工事(6工区)
路線河川名 施工箇所 図面種類 縮尺	馬見川 広陵町大字三吉寺东部方地内 参考図 工事用道路一般図 S=図示
技師	照査 設計 聖図
図面番号	16 葉中 16 号
事務所名	広陵町役場 都市整備課