

境界確定書

境界を確定した区域

北葛城郡広陵町 大字南郷 地内

1 境界を確定した区域

末尾記載のとおり

2 立会年月日及び立会者職氏名印

境界確定図記載のとおり

公共地との境界について、下記申請者から明示申請に基づき、関係者立会の上、
 実地調査をなし境界を確定したので本書2通を作成し、各1通を保管するものとする。

広都第 号

年 月 日

広陵町長 山村吉由

申請者 住所

氏名

印

区 間	公 共 物			申 請 ・ 隣 接 民 有 地 等		適 用
	種別	幅員	延長	地 番	所 有 者	
L1 583番1先	町道		22.22m	583番1 (申請地)	(氏名)	境界線 は図面 朱線の とおり
				100番 (隣接地)	(氏名)	
				300番 (隣接地)	(氏名)	
L2 583番1先	町道		21.12m	583番1 (申請地)	(氏名)	
				100番 (隣接地)	(氏名)	
				200番 (隣接地)	(氏名)	
			(以下余白)			

官民地境界明示確定書

奈良県北葛城郡広陵町大字南郷583番1先

◆◆〇〇年〇〇月〇〇日 承認

申請地等と公共用地（町道）との境界は、現地及び図面に表示されたとおり異議ありません。

（申請者）北葛城郡広陵町大字南郷583番1所有者

住所
氏名 実印

（隣接者）北葛城郡広陵町大字南郷100番所有者

住所
氏名 印

（隣接者）北葛城郡広陵町大字南郷200番所有者

住所
氏名 印

（地元区長）

氏名 印

（官職）



広陵町道路管理者
広陵町長 山村吉由

広陵町 都市整備課

※ 立会職員2名の記名・押印スペース確保

測量年月日・図面作成年月日・氏名・登録番号等

平面図 S=1:〇〇〇

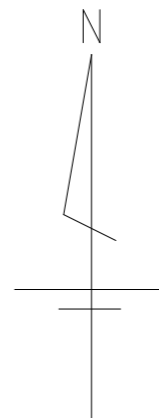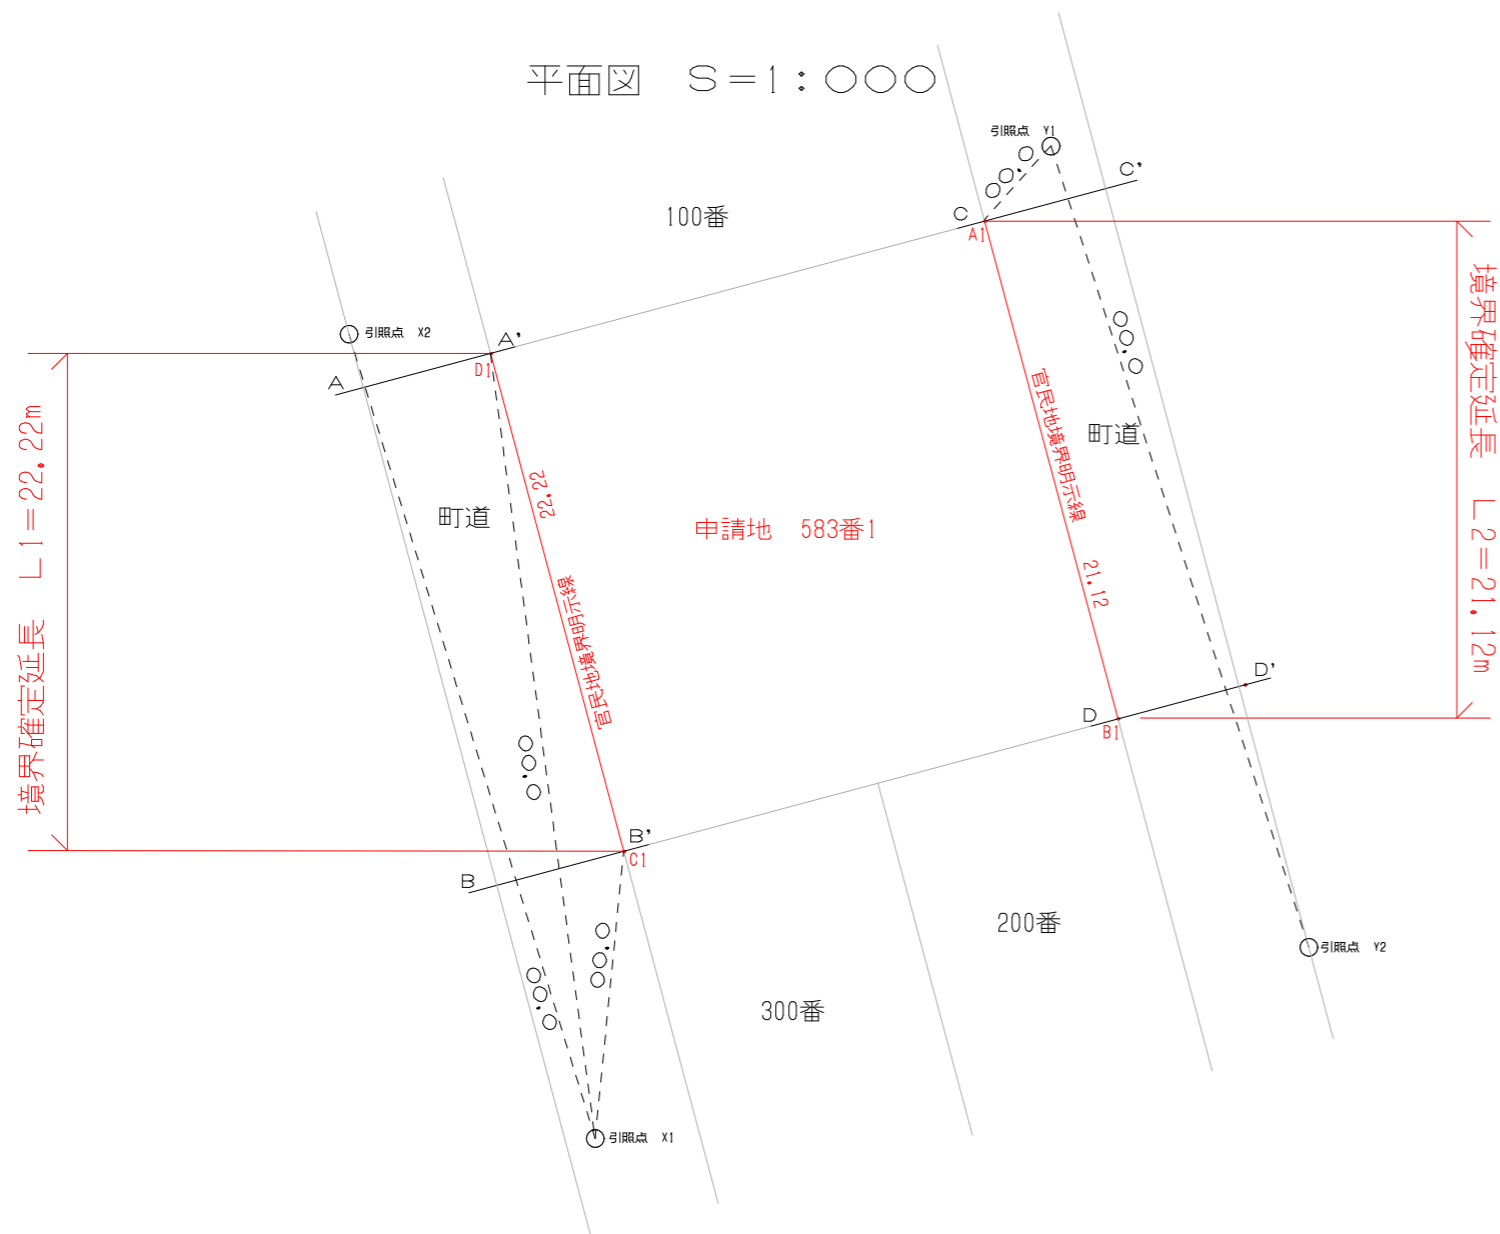

座標一覧

各点と引照点及び引照点間の距離一覧表

断面図 S=1:〇〇〇

