


広陵町地番図

21	22
28	29
35	36

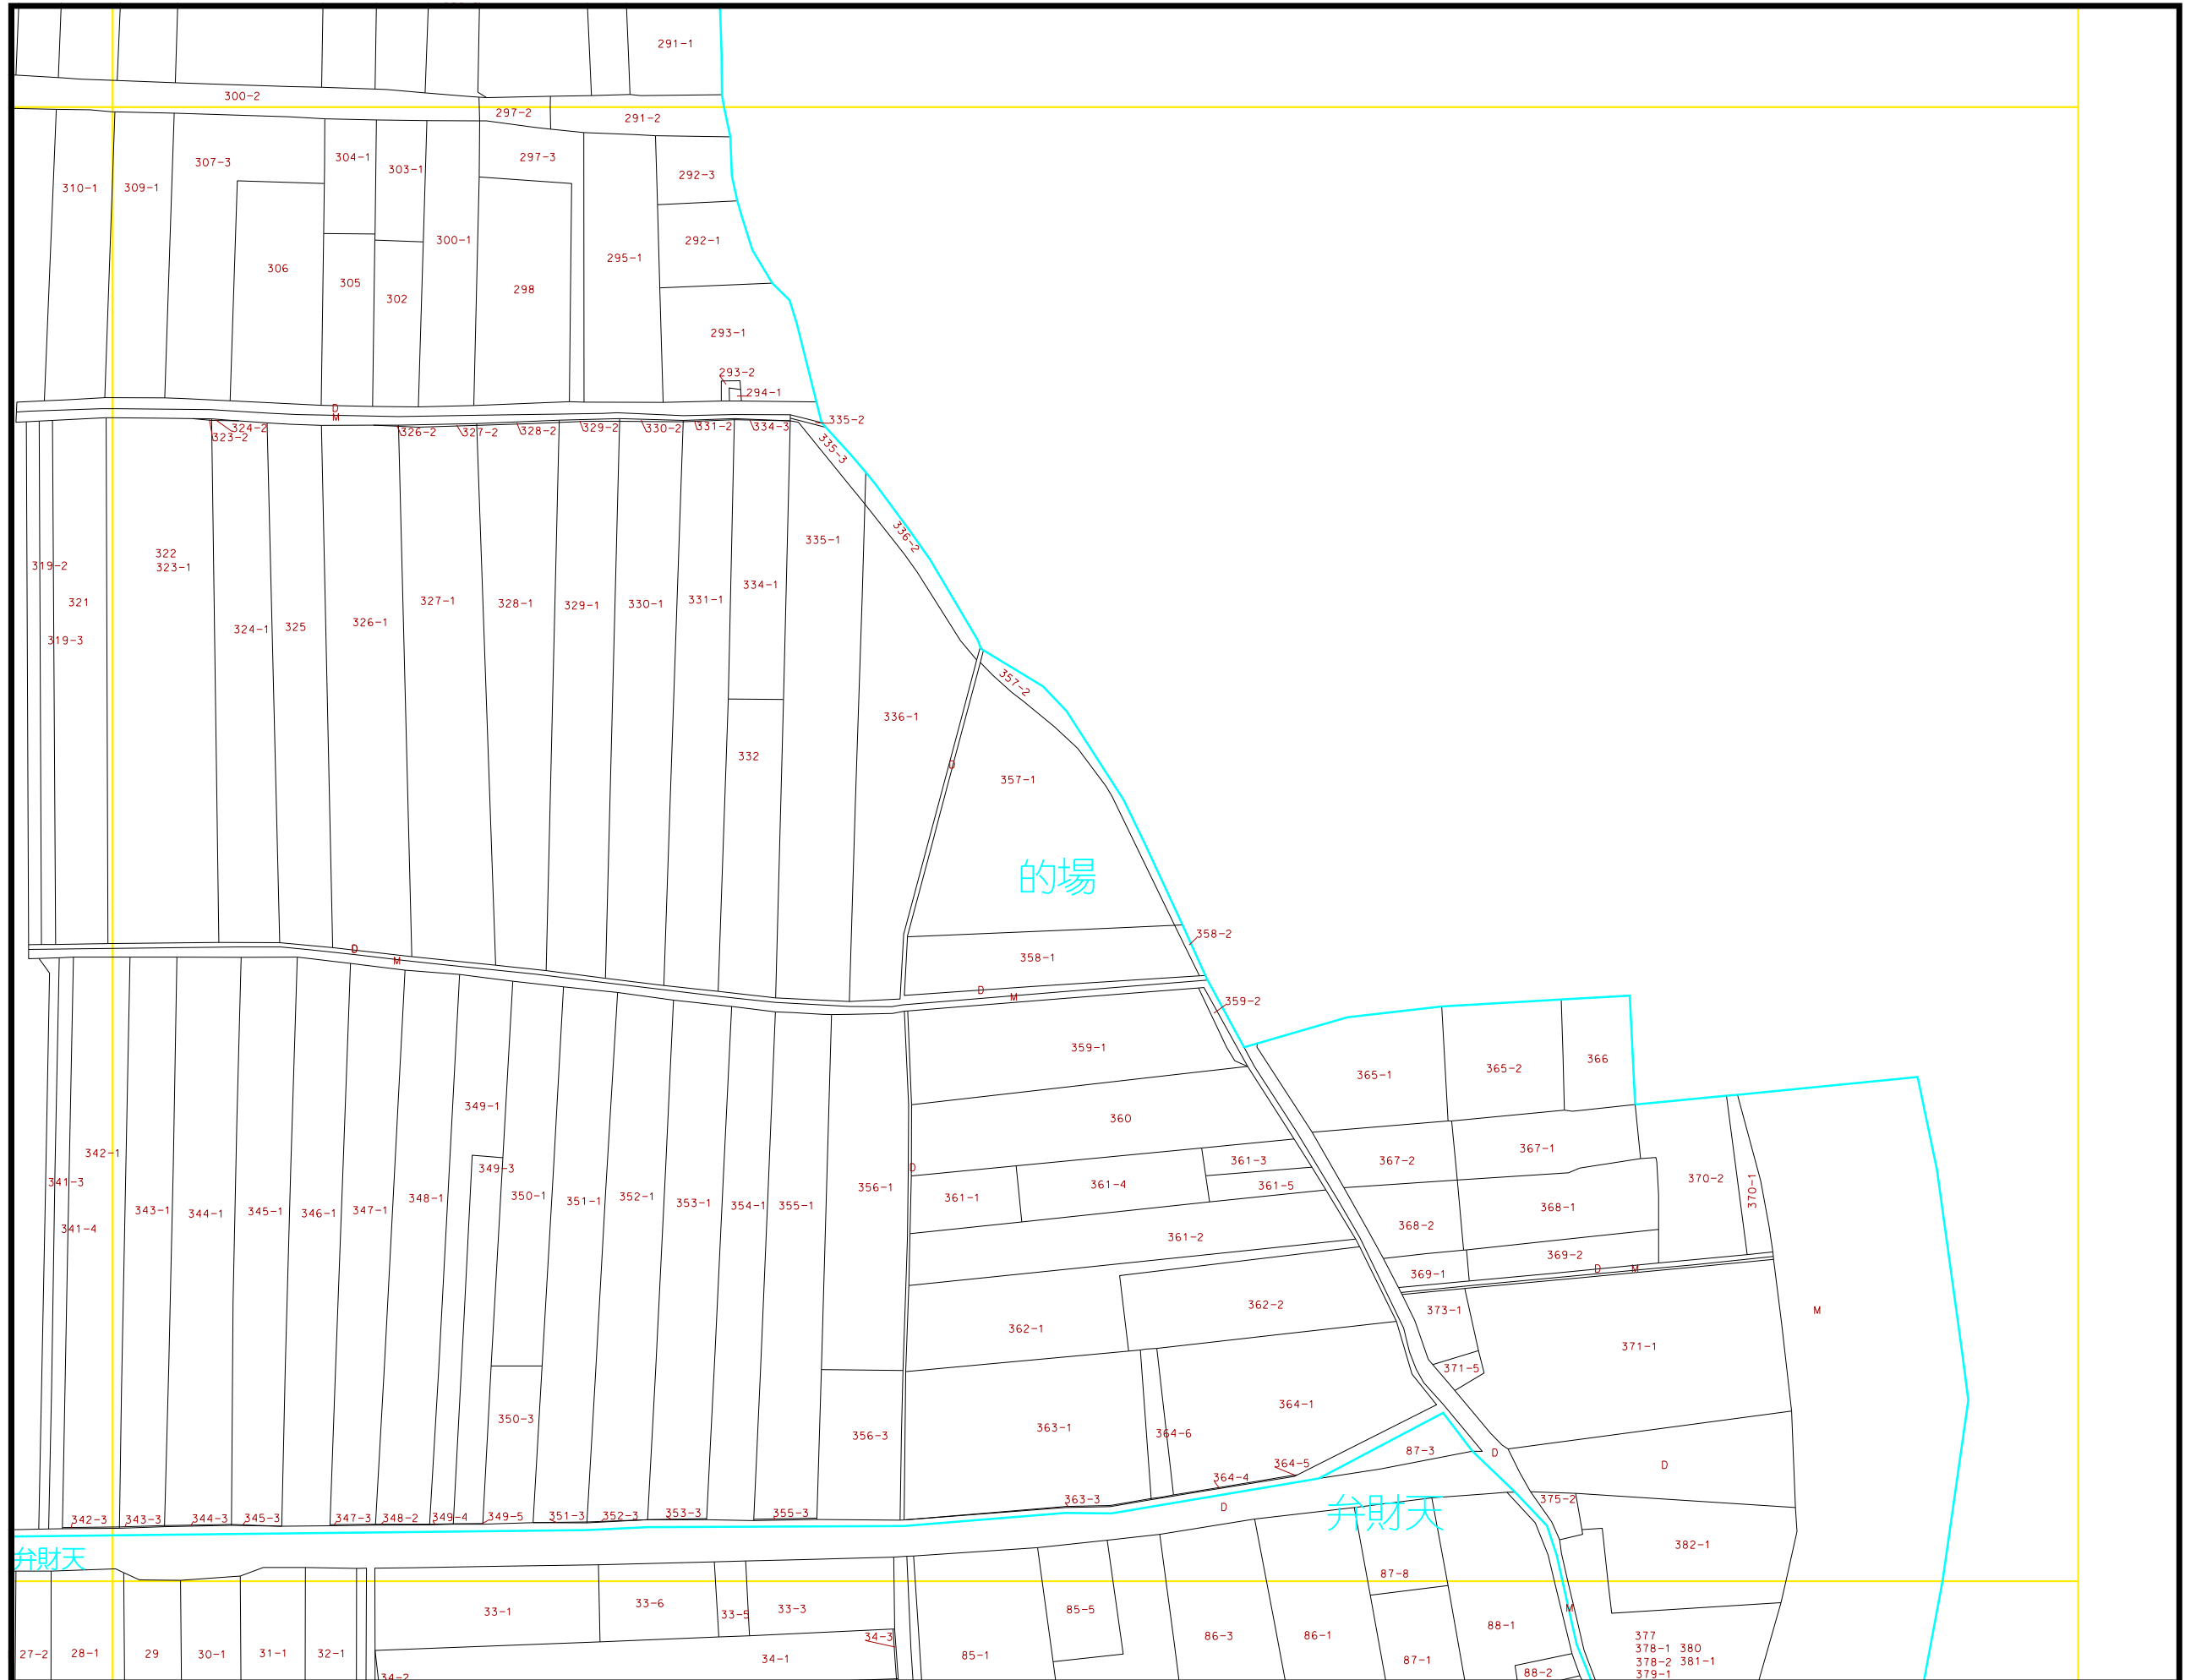

S=1:1300

凡例
D…道路 M…水路

N0.29