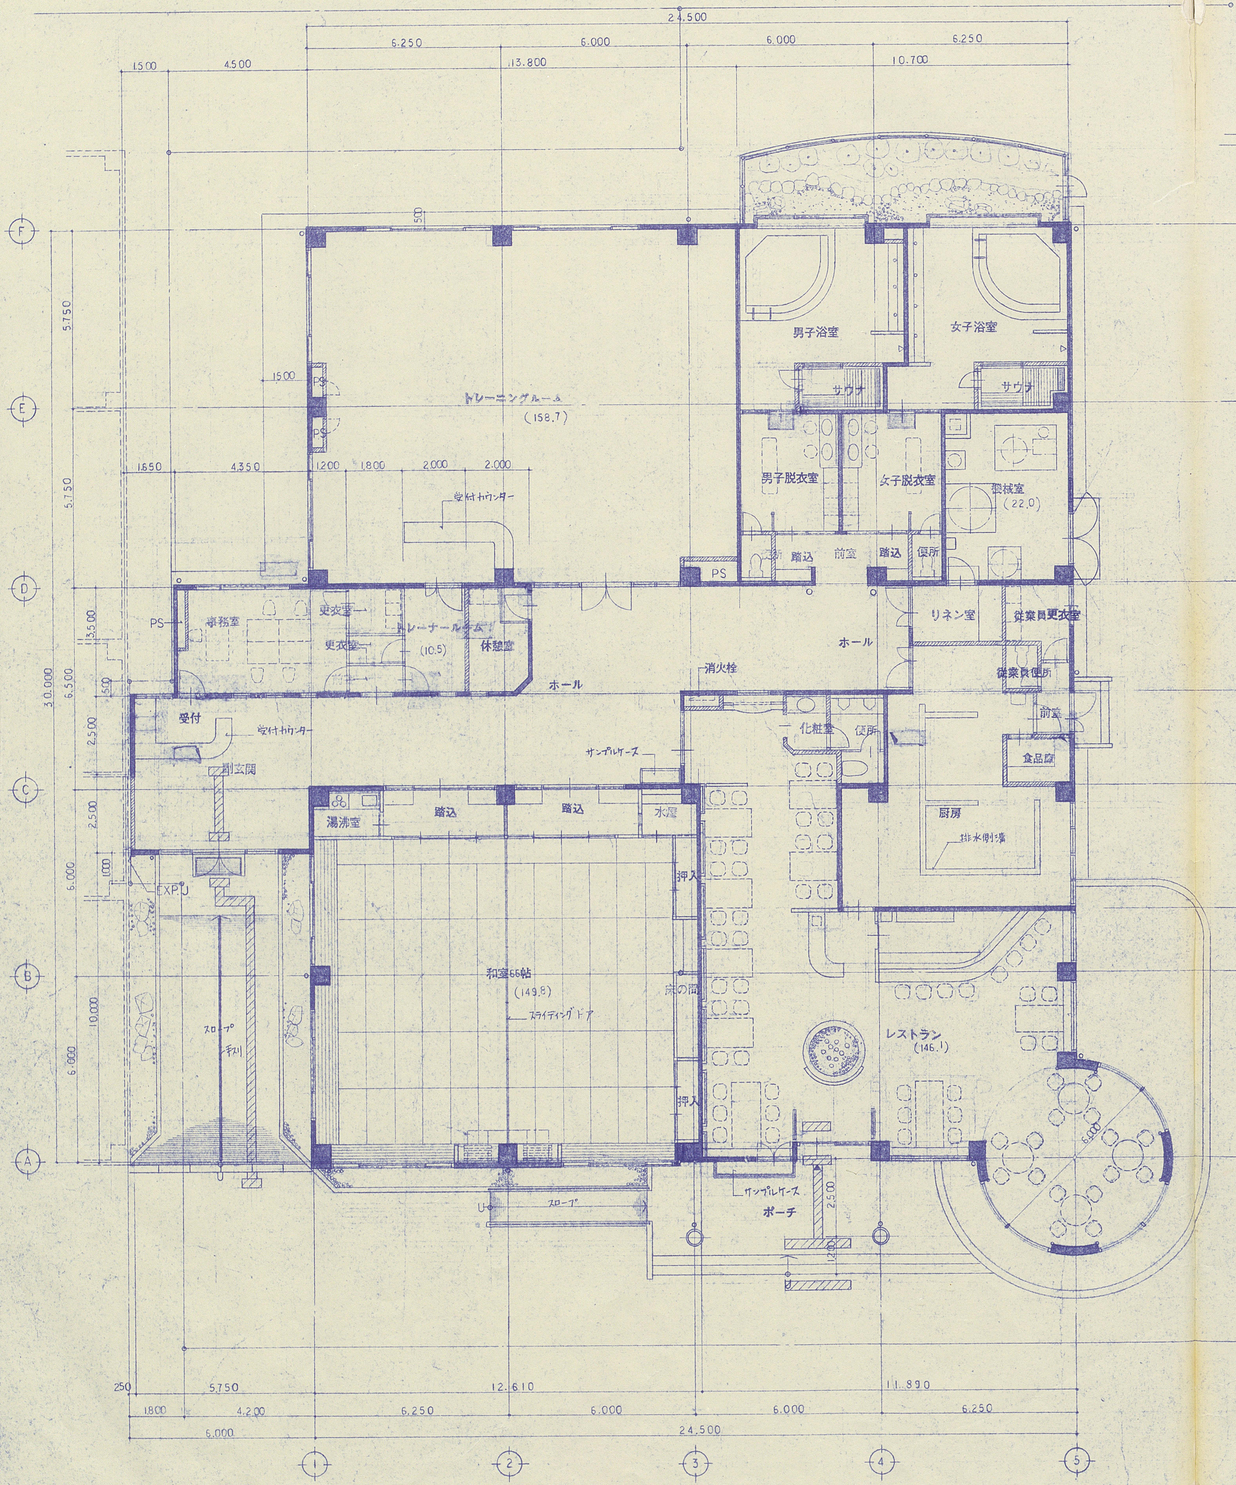

1階　平面図　1:100　　802.03 m² (242.6 坪)

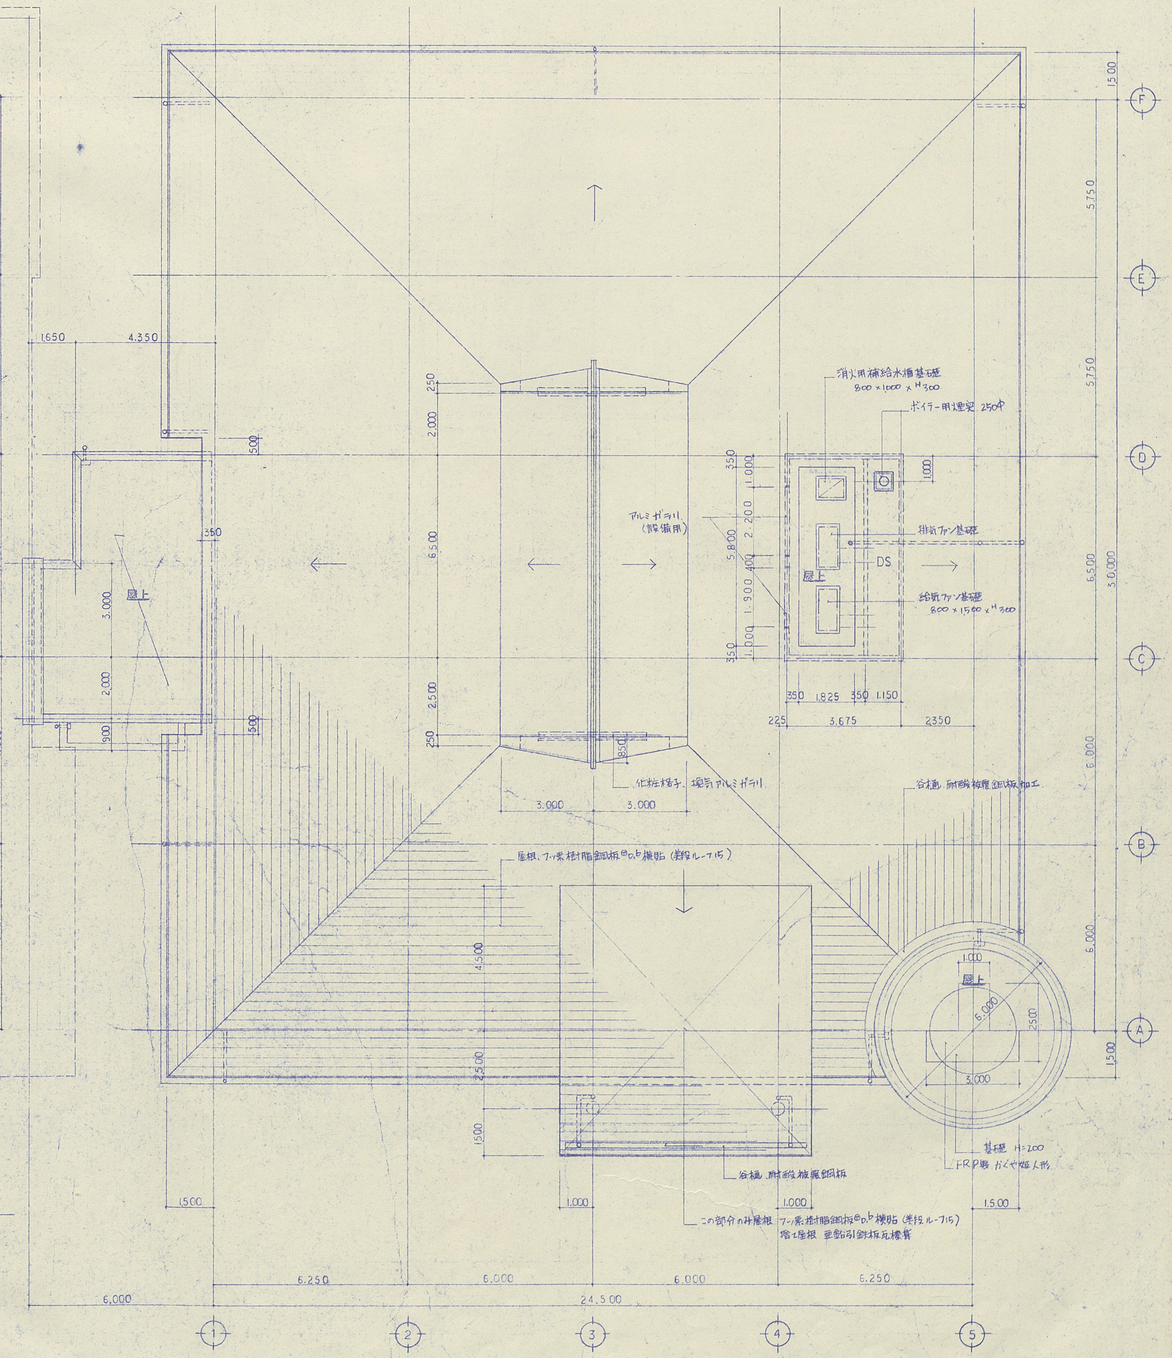

屋根伏図　1:100

COMMENT	
株式会社 アクティ	ツジ設計
一級建築士第69405号	辻　輝巳
DATE	H.8.2.
CHECK / DRAW	
工事名	広陵勤労者総合福祉センター(町併設棟)新築工事
図名	平面図　屋根伏図
SCALE	1:100
NO	9/86