


位置図 s=1/5,000

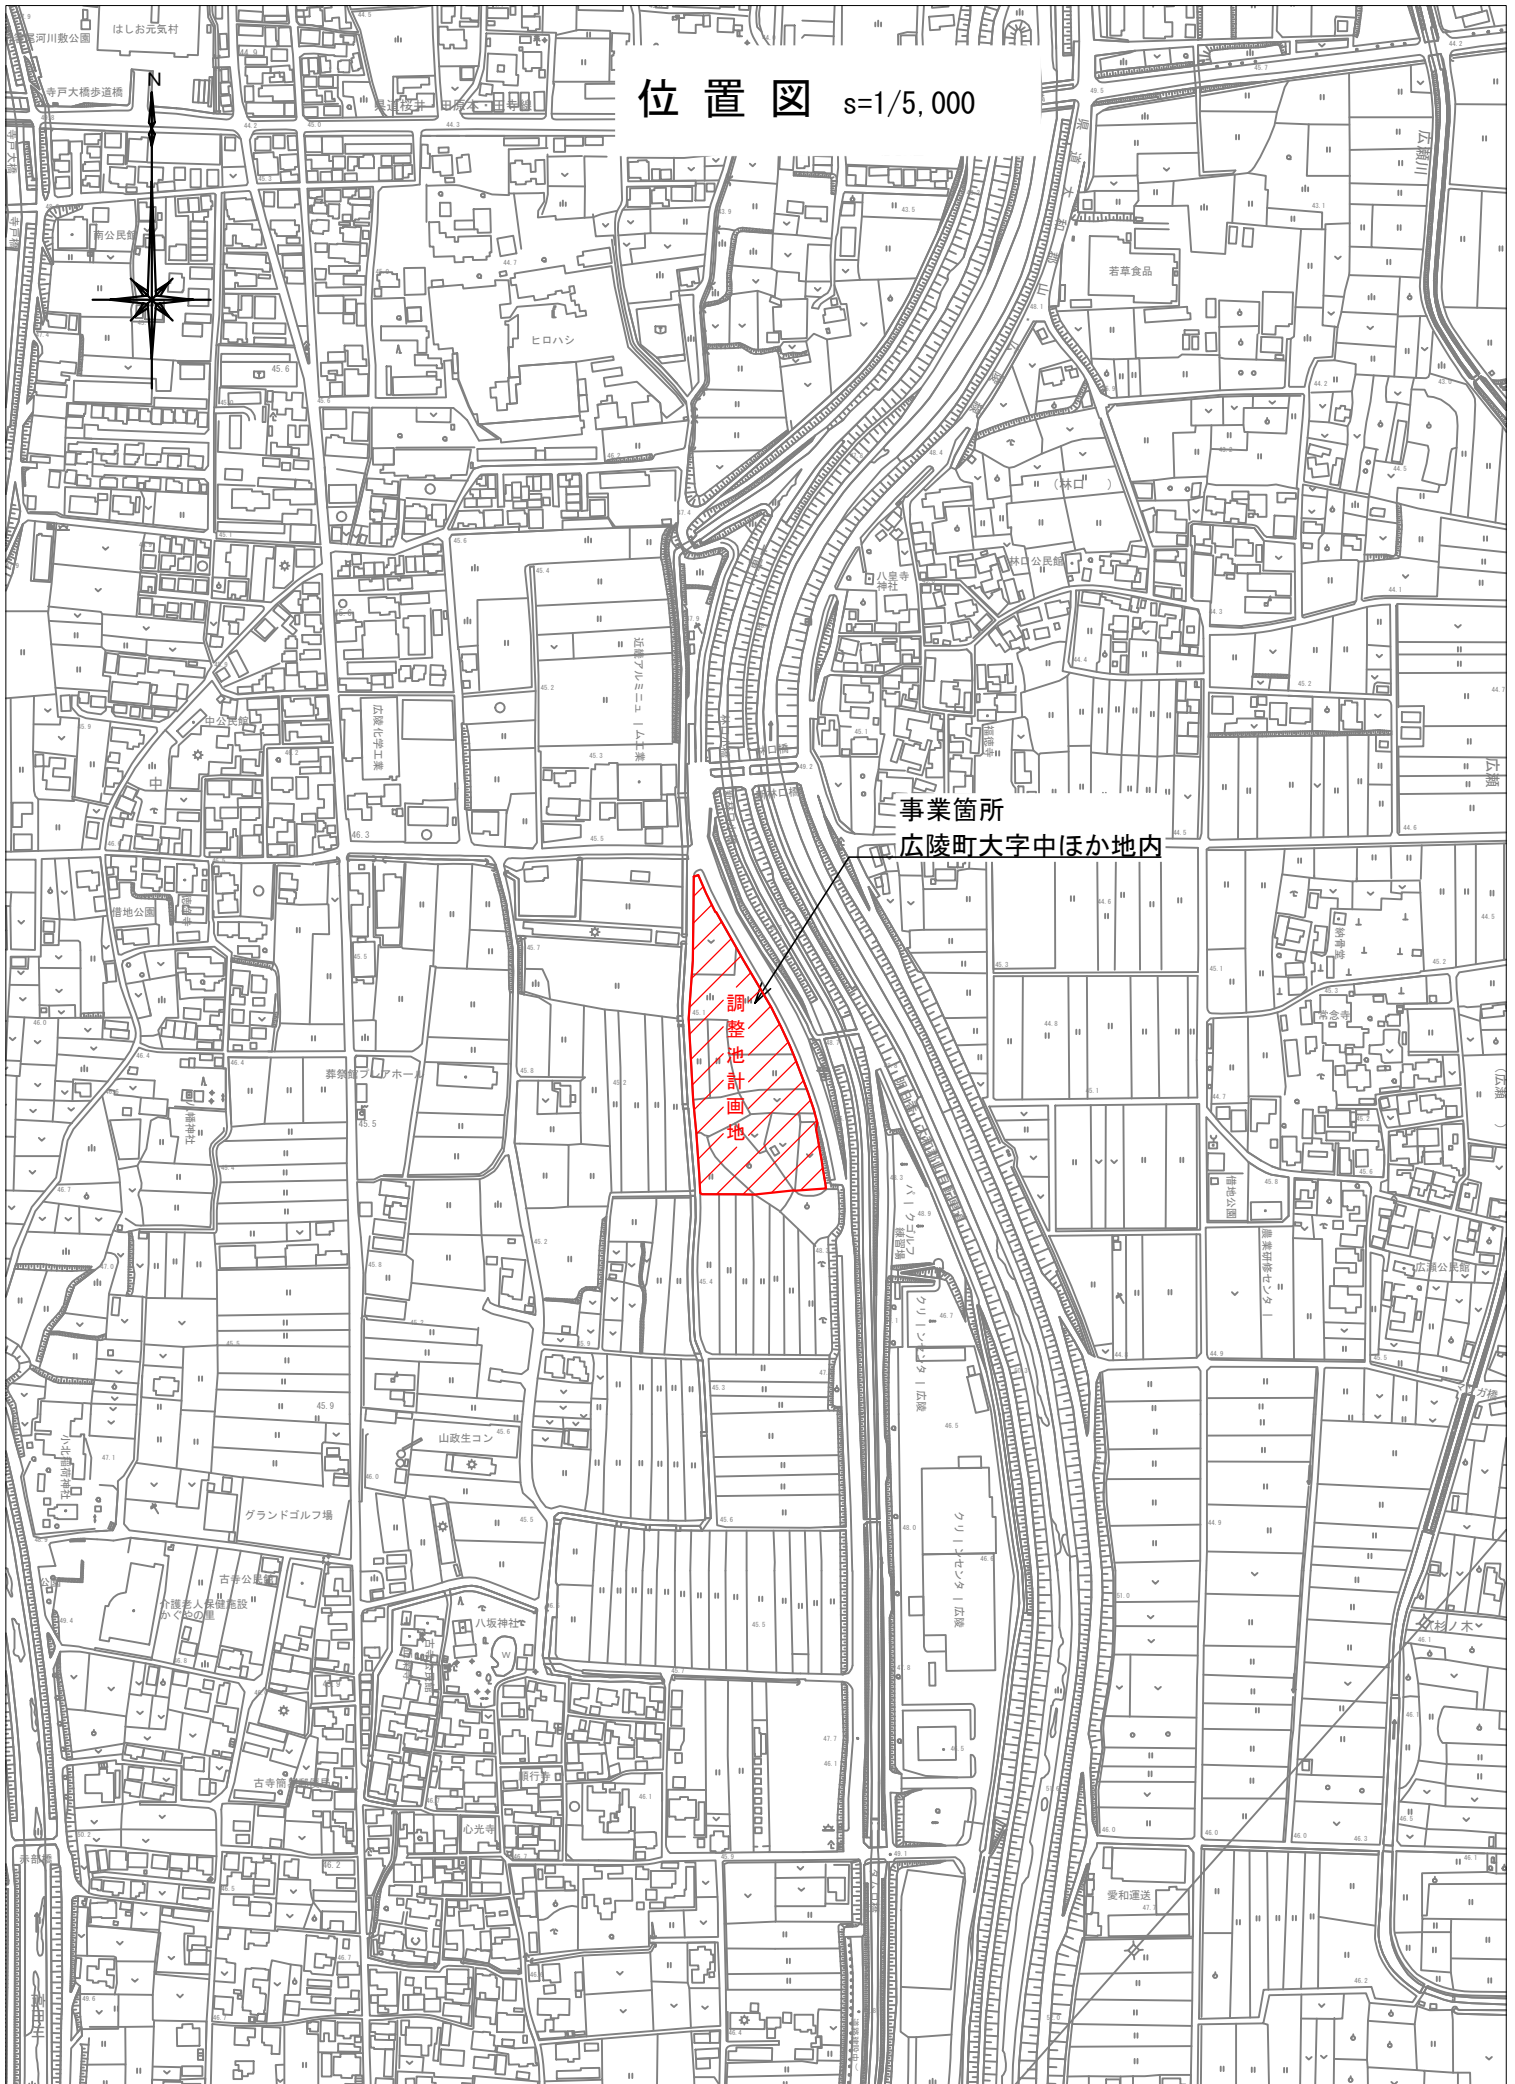

事業箇所
広島町大字中ほか地内

調整池
計画地

