


広陵町地番図

24	25	26
31	32	33
38	39	40

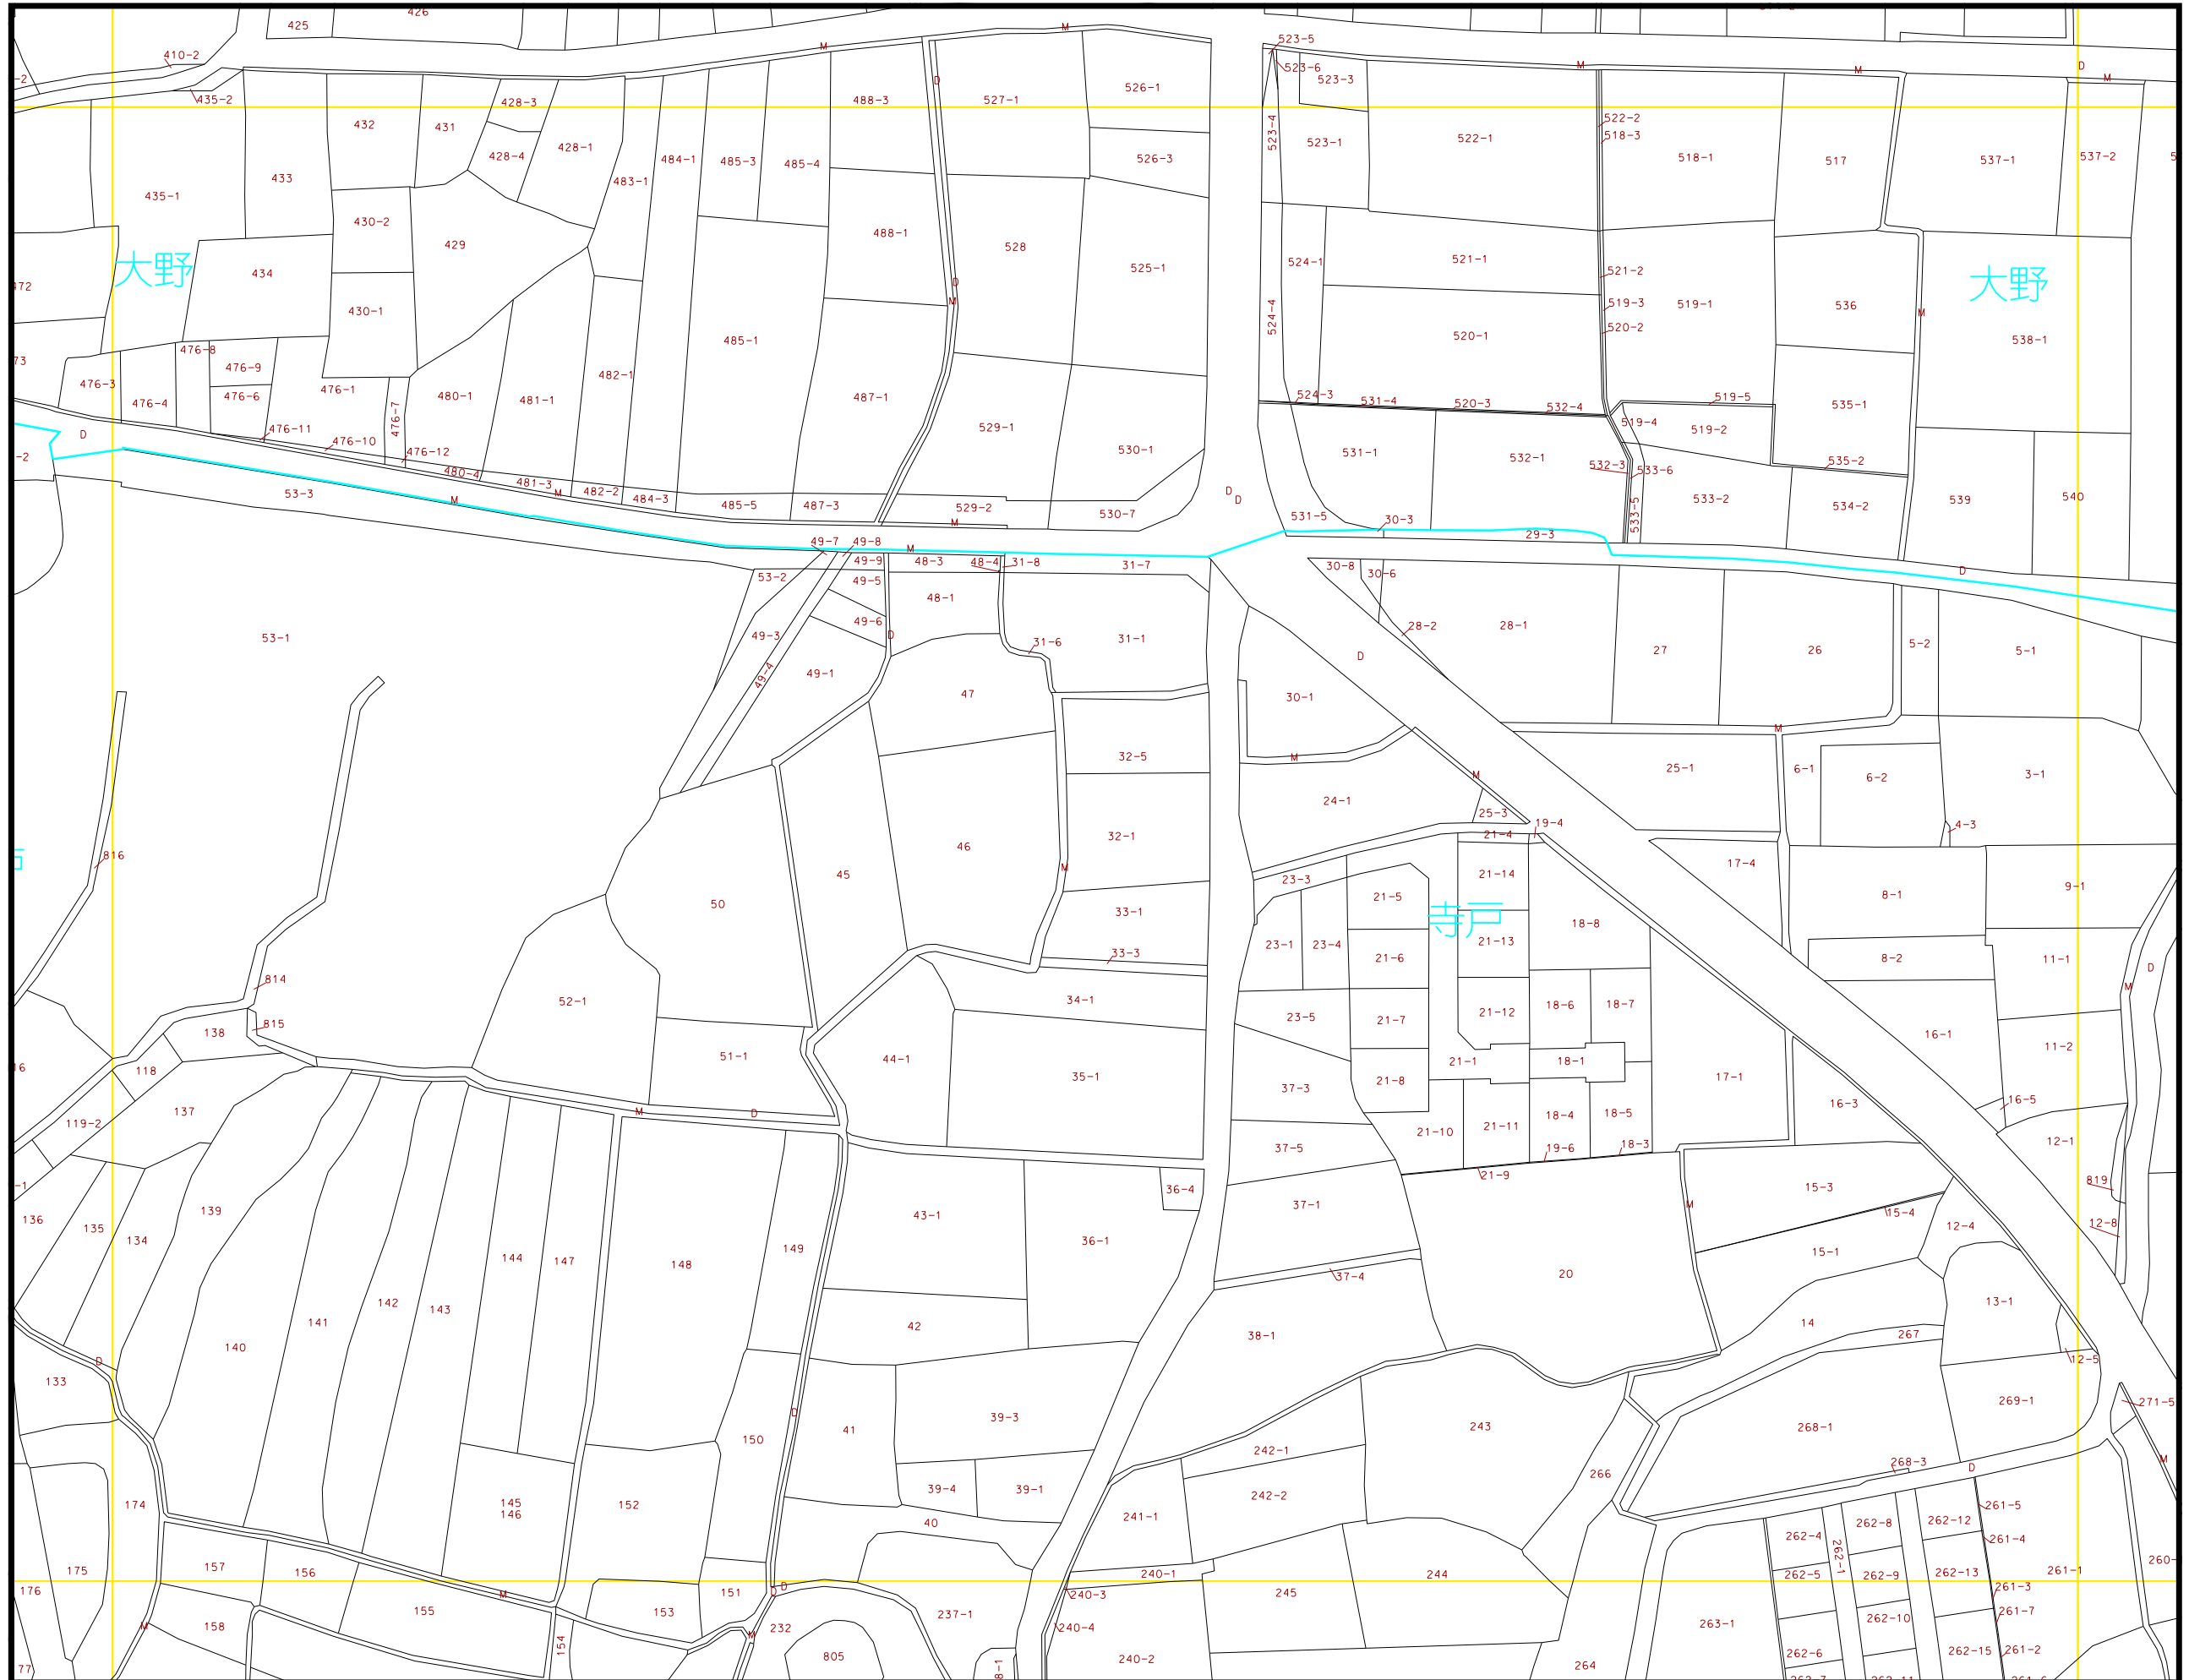

S=1:1300

凡例
D…道路 M…水路

NO. 32