


広陵町地番図

25	26	27
32	33	34
39	40	41

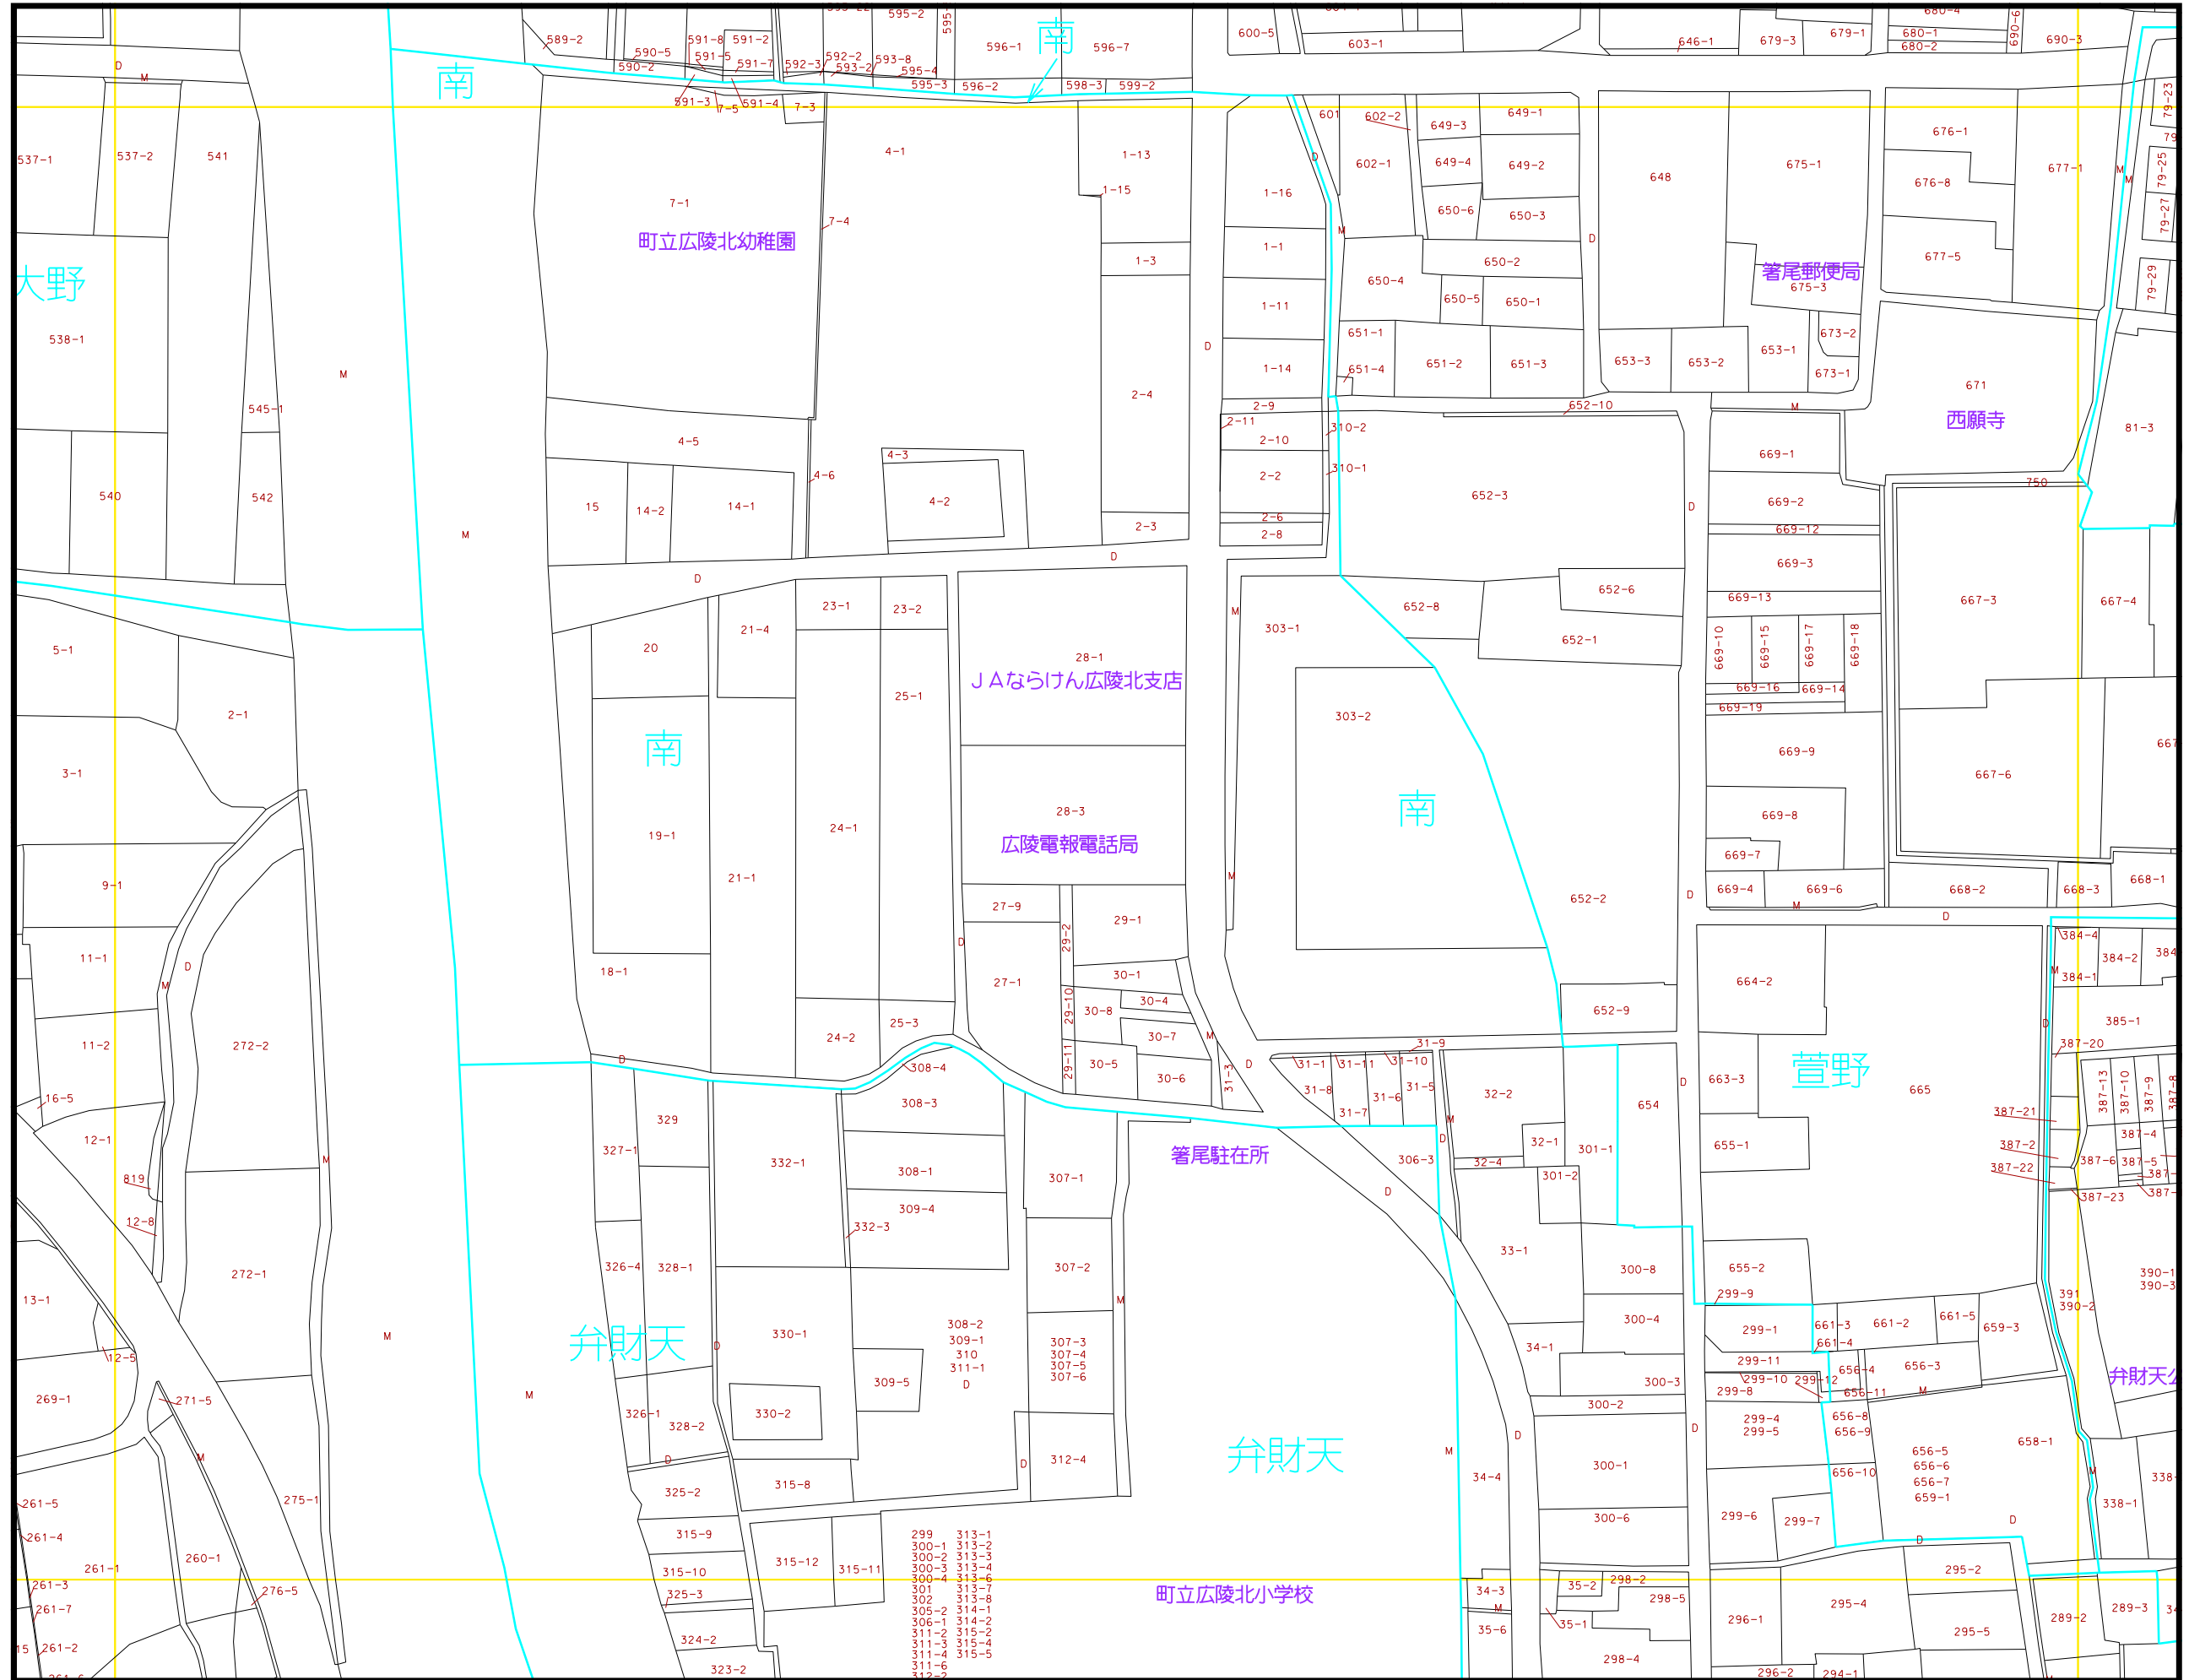

S=1:1300

凡例
D…道路 M…水路

NO. 33