

販売価格(案)資料(安部代替地)

番号	面積(m ²)	面積(坪)	販売価格	坪単価	備考
宅地1	284.64m ²	86.10坪			
宅地2	200.26m ²	60.57坪	～ 14,300,000円	～ 23.6万円	
宅地3	200.28m ²	60.58坪	～ 14,300,000円	～ 23.6万円	
宅地4	200.24m ²	60.57坪	～ 12,300,000円	～ 20.3万円	
宅地5	200.25m ²	60.57坪	～ 13,300,000円	～ 21.9万円	


※安部代替地については、令和4年4月1日契約のデザインアンドビルド事業において

宅地販売事務までを含み委託契約をしているため、売却は宅建業者を通して売却をします。



凡例

--- 開発区域境界線

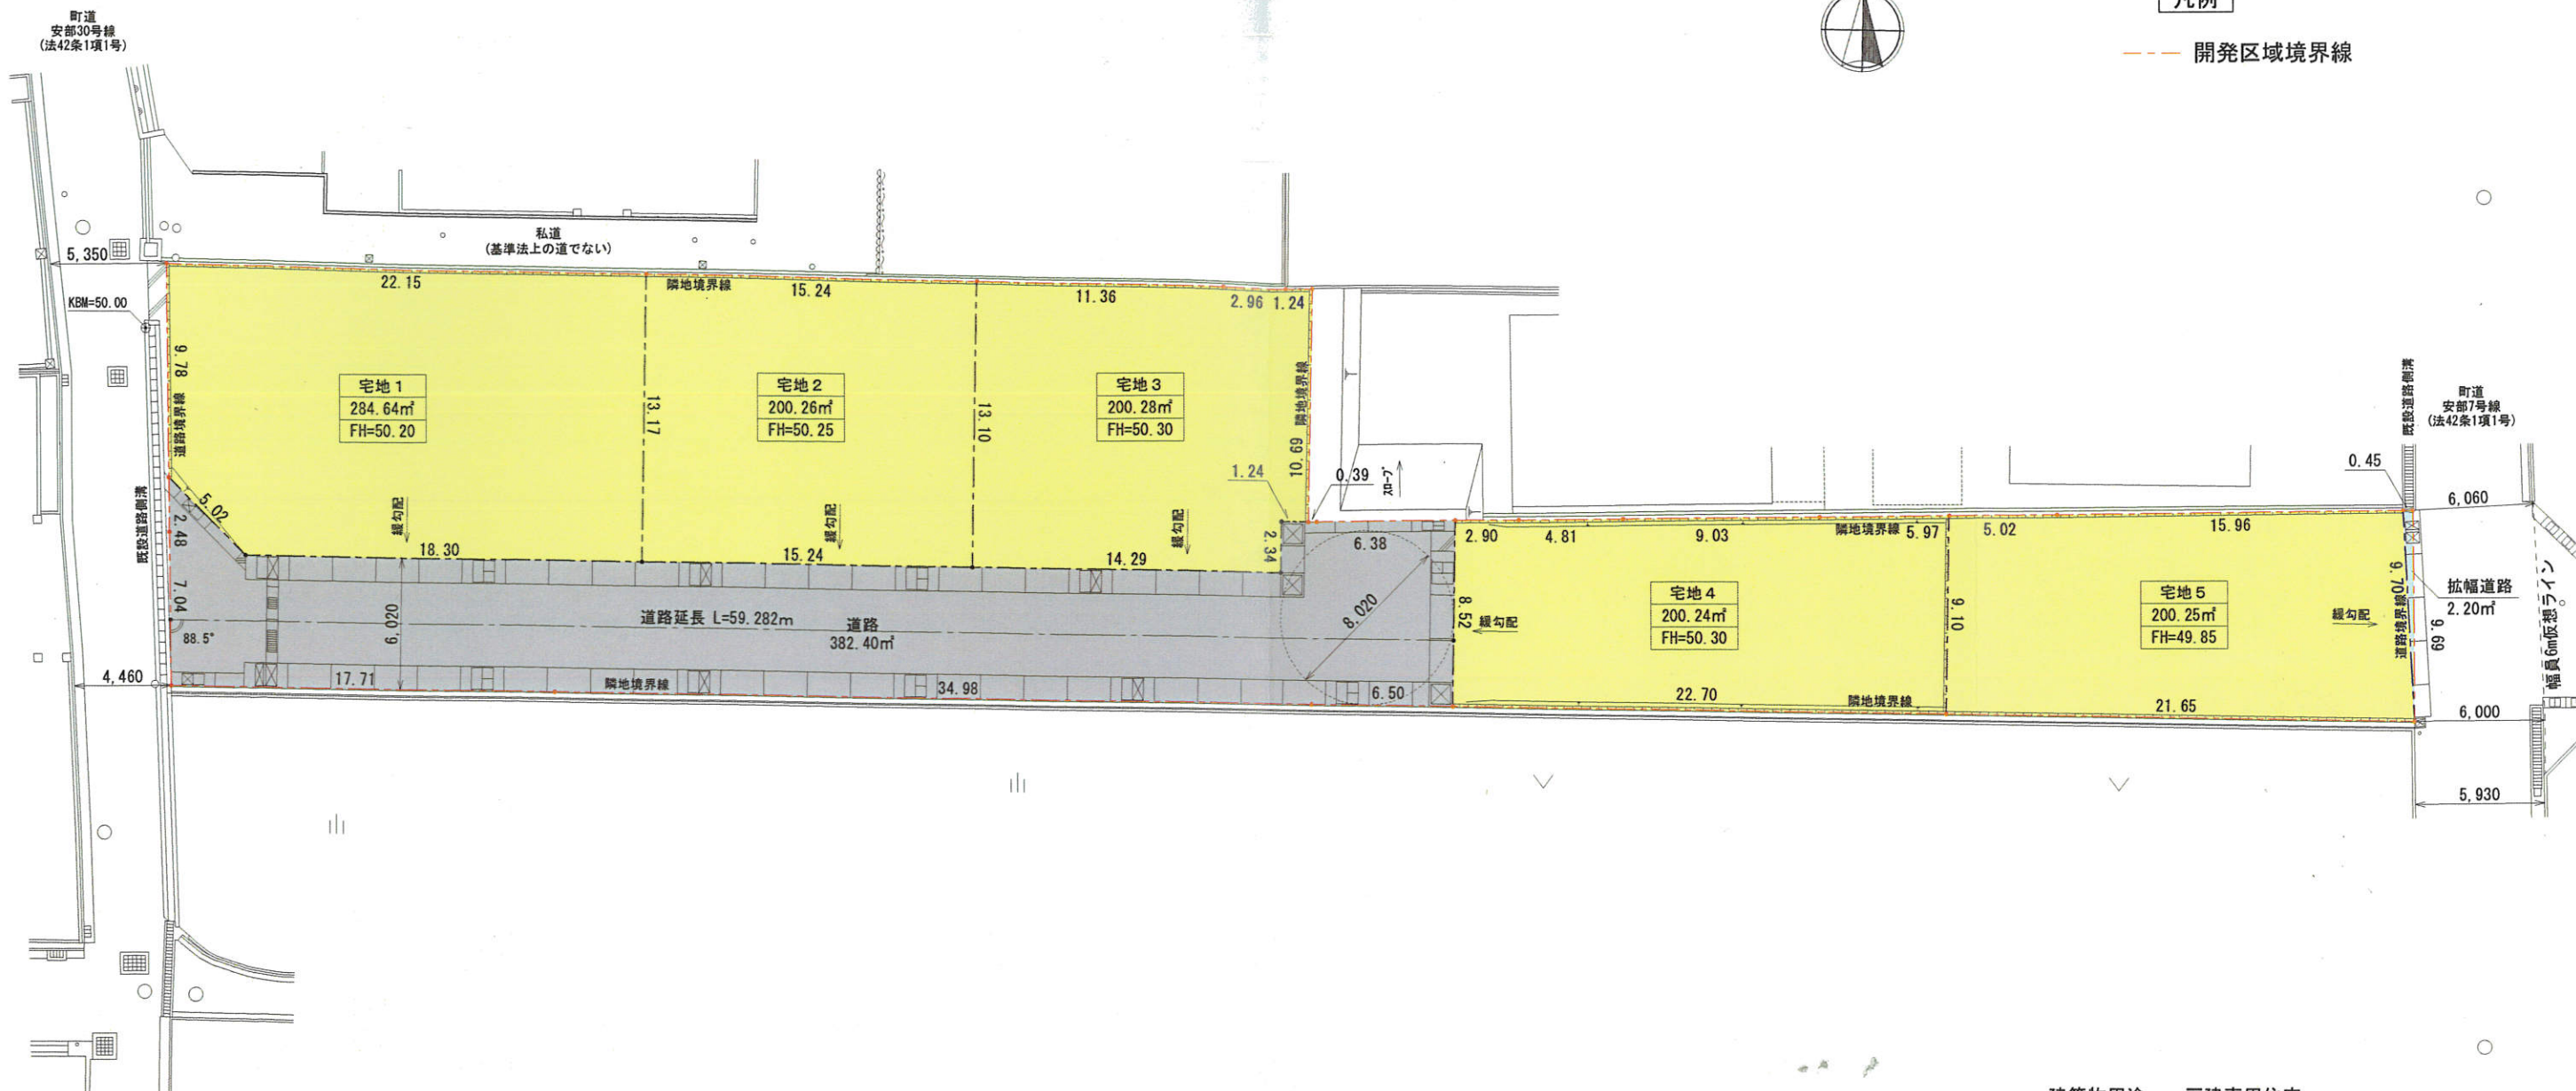

建築物用途：一戸建専用住宅

土地利用計画表		
	m ²	%
宅地(5区画)	1085.67	73.84
道路	382.40	26.01
拡幅道路	2.20	0.15
合計	1470.27	100.00

開発区域の面積 = 1470.31m²

※小数点第3位切捨ての為、誤差有

株式会社 西田設計

二級建築士 第3981号 西田 好文

工事名称 安部開発造成工事

図面名称 土地利用計画図

現場住所 北葛城郡広陵町大字安部 地内

図面番号 2

縮尺 1/300

設計年月日 R4.9.3