
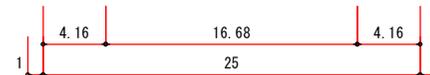


屋内運動場 1階平面図 S=1/500

③

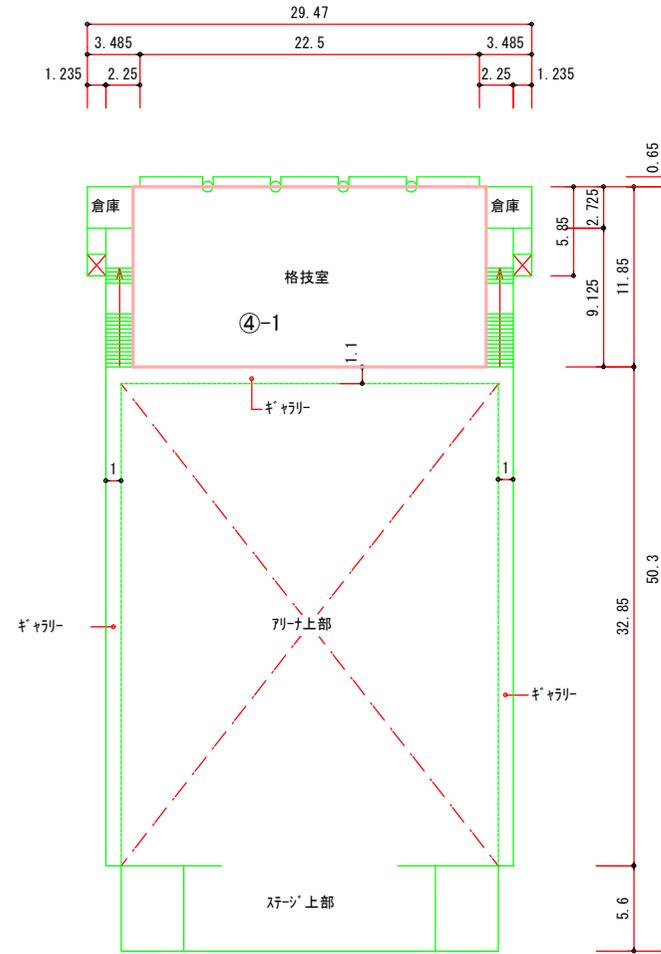

屋内運動場 2階平面図 S=1/500

- 既設GHP (更新不要)
- 既設EHP (更新不要)
- 既設EHP (要更新)
- 要新設






平面図

縮尺

1/500 (A4用紙)

学校名

真美ヶ丘中学校

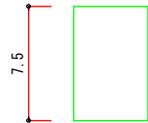


③-1



PH階 平面図

S=1/500

- 既設GHP (更新不要)
- 既設EHP (更新不要)
- 既設EHP (要更新)
- 要新設

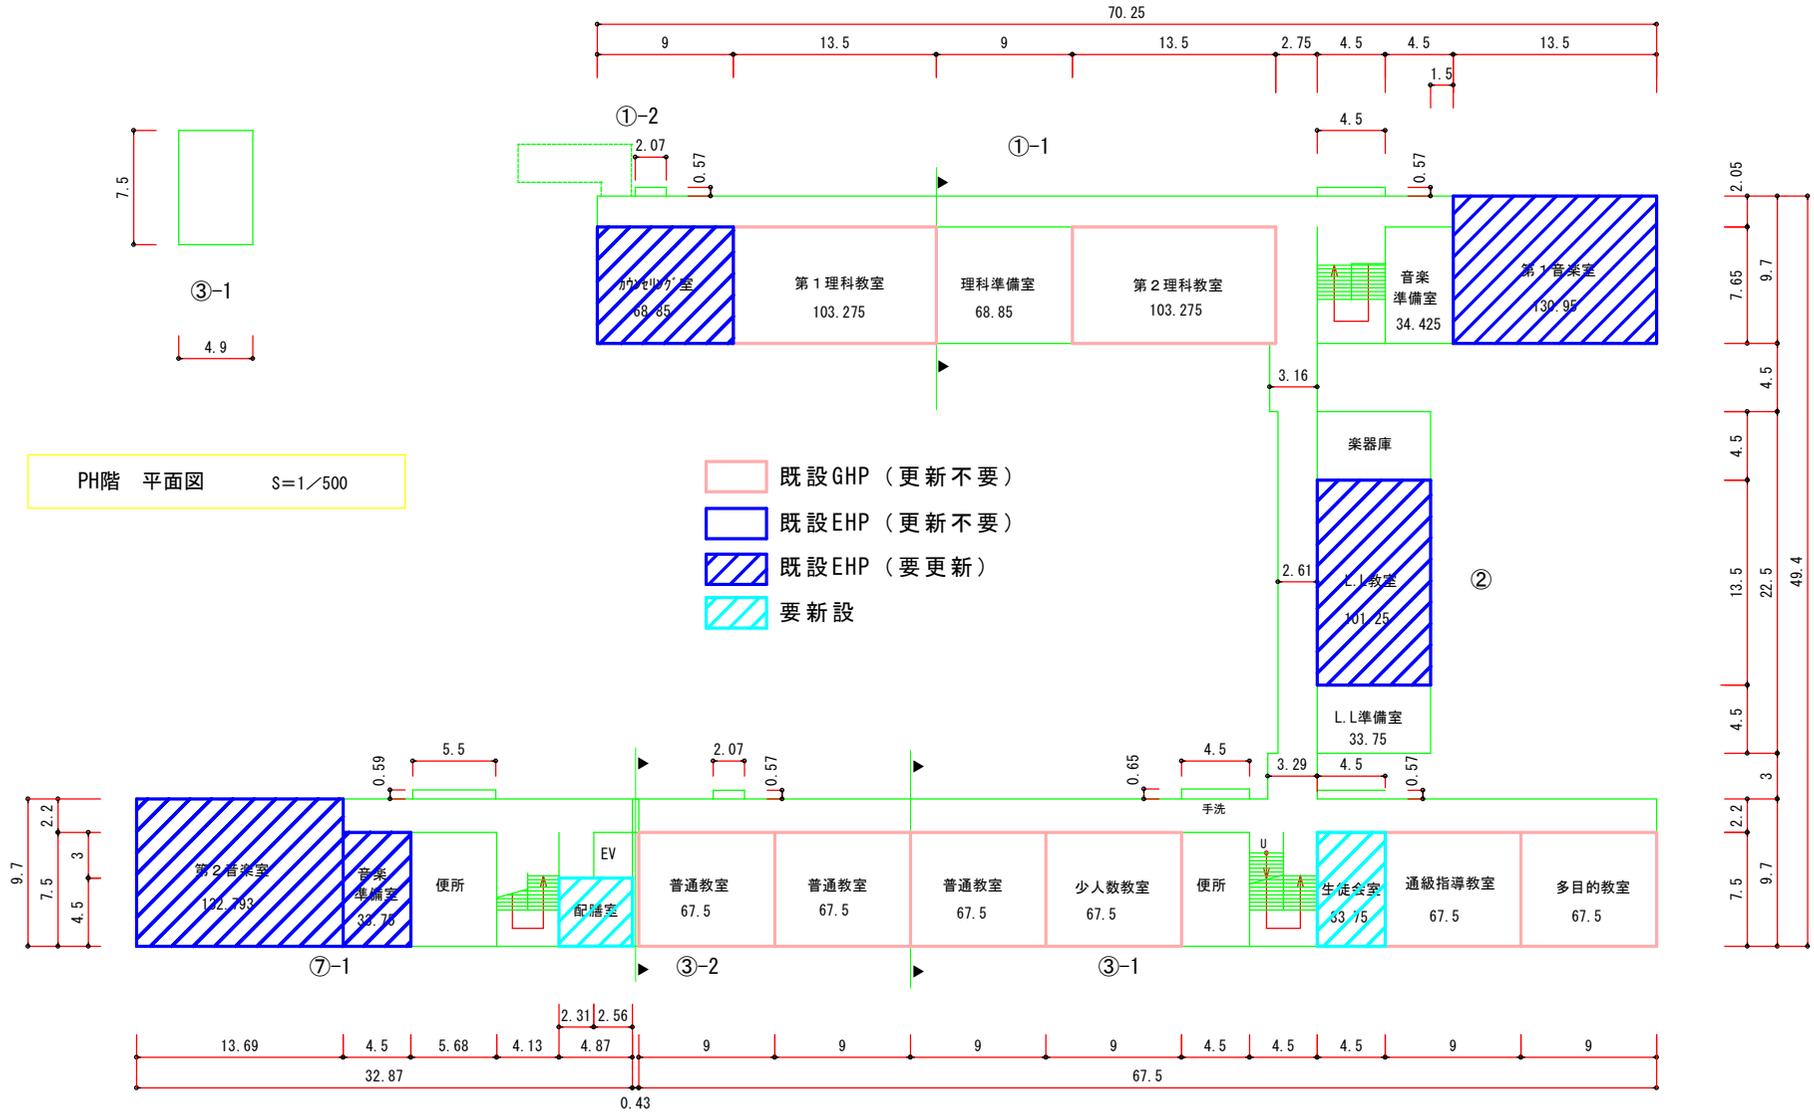

3階 平面図

S=1/500