





図 面 目 録			
中南線整備に伴う橋梁詳細設計業務委託(Ⅰ期施工)			
図 番	図 面 名 称	図 番	図 面 名 称
《全体計画》		《撤去工》	
1	全 体 平 面 図 (参 考)	52	県 道 撤 去 平 面 図
2	県 道 縦 断 図 (参 考)	53	既 設 上 部 工 構 造 図
3 ～ 7	県 道 横 断 図 (参 考) (その1) ～ (その5)	54 ～ 60	既 設 下 部 工 構 造 図 (その1) ～ (その7)
8	町 道 中 南 線 縦 断 図 (参 考)	61 ～ 62	既 設 上 部 工 撤 去 計 画 図 (その1) ～ (その2)
9 ～ 12	町 道 中 南 線 横 断 図 (参 考) (その1) ～ (その4)		
		《仮設工》	
《ボックスカルバート工》		63	仮 設 道 路 平 面 図
13	全 体 一 般 図	64	仮 橋 一 般 図
14	ボ ッ ク ス カ ル バ ー ト 割 付 図	65 ～ 71	仮 橋 縦 断 図 (その1) ～ (その7)
15 ～ 16	地 覆 工 詳 細 図 (その1) ～ (その2)	72 ～ 75	仮 橋 横 断 図 (その1) ～ (その4)
17	防 護 柵 詳 細 図	76	覆 工 板 配 置 図
18	落 下 物 防 止 柵 詳 細 図	77 ～ 84	上 部 工 構 造 図 (その1) ～ (その8)
19	防 護 柵 割 付 図	85 ～ 91	仮 締 切 部 路 面 覆 工 詳 細 図 (その1) ～ (その7)
		92 ～ 94	橋 台 構 造 図 (その1) ～ (その3)
《県道復旧工》		95 ～ 96	橋 台 配 筋 図 (その1) ～ (その2)
20	県 道 復 旧 平 面 図	97	杭 座 標 図
21	県 道 南 東 側 L 型 擁 壁 構 造 図	98 ～ 100	杭 詳 細 図 (その1) ～ (その3)
22 ～ 23	軽 量 盛 土 工 横 断 図 (その1) ～ (その2)	101 ～ 104	仮 締 切 詳 細 図 (その1) ～ (その4)
24	軽 量 盛 土 工 コ ン ク リ ー ト 床 版 図	105 ～ 106	県 水 道 管 移 設 詳 細 図 (その1) ～ (その2)
25	軽 量 盛 土 工 展 開 図		
26 ～ 32	軽 量 盛 土 工 壁 面 展 開 図 (その1) ～ (その7)	《全体施工計画》	
33	町 道 L 型 擁 壁 割 付 図	107 ～ 135	施 工 順 序 図 (その1) ～ (その29)
34	現 場 打 ち 詳 細 図		
35	県 道 部 構 造 図		
《地盤改良工》			
36	地 盤 改 良 平 面 図 (その1)		
37	地 盤 改 良 平 面 図 (その2)		
38 ～ 42	地 盤 改 良 横 断 図 (県 道) (その1) ～ (その5)		
43 ～ 46	地 盤 改 良 横 断 図 (町 道) (その1) ～ (その4)		
47	地 盤 改 良 工 正 面 展 開 図		
48	工 事 用 道 路 縦 断 図		
49 ～ 51	工 事 用 道 路 横 断 図 (その1) ～ (その3)		

施工順序図(その1) S=1:100

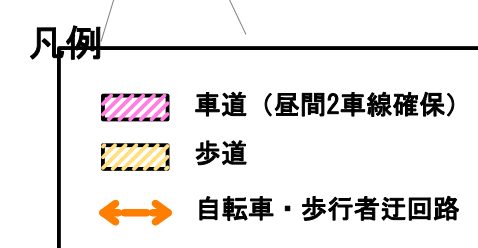

施工年度 工事番号	令和8年度 第201号		
工 事 名	中津線整備に伴う踏切設置工事		
路線河川名	東道 保井田原本王寺橋ほか		
施工箇所	広陵町大字南 地内		
図面種類	施工順序図（その1）		
縮 尺	S=1:100		
技 師	照 査	設 計	製 図
図面番号	135 葉中	107 号	
事務所名	広 陵 町		


施工順序図(その2) S=1:100
STEP1 <杭施工(県道北側)2/2>

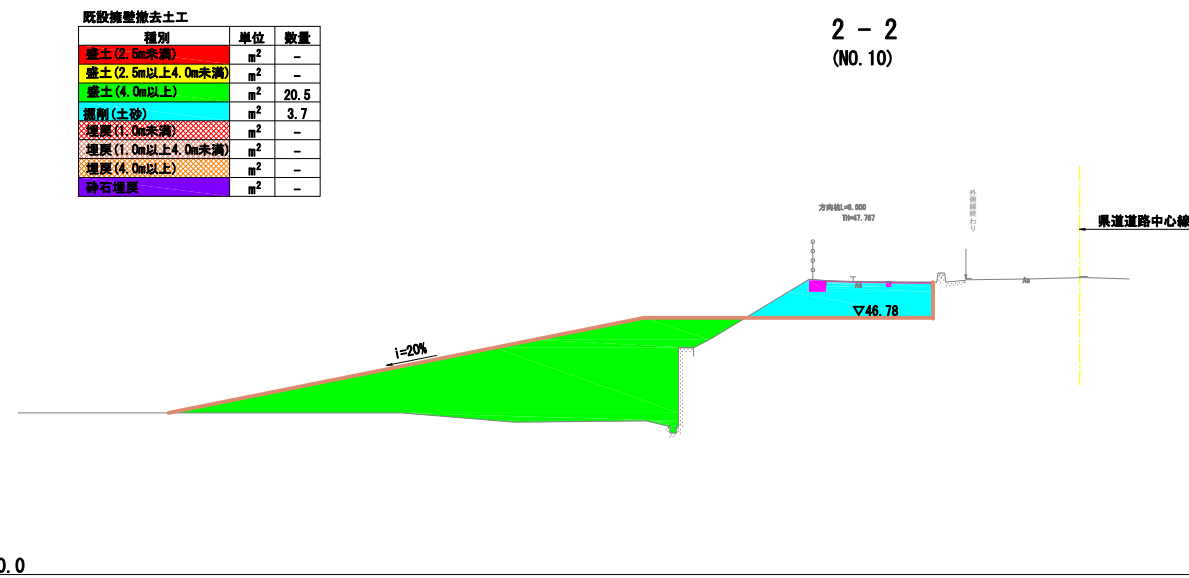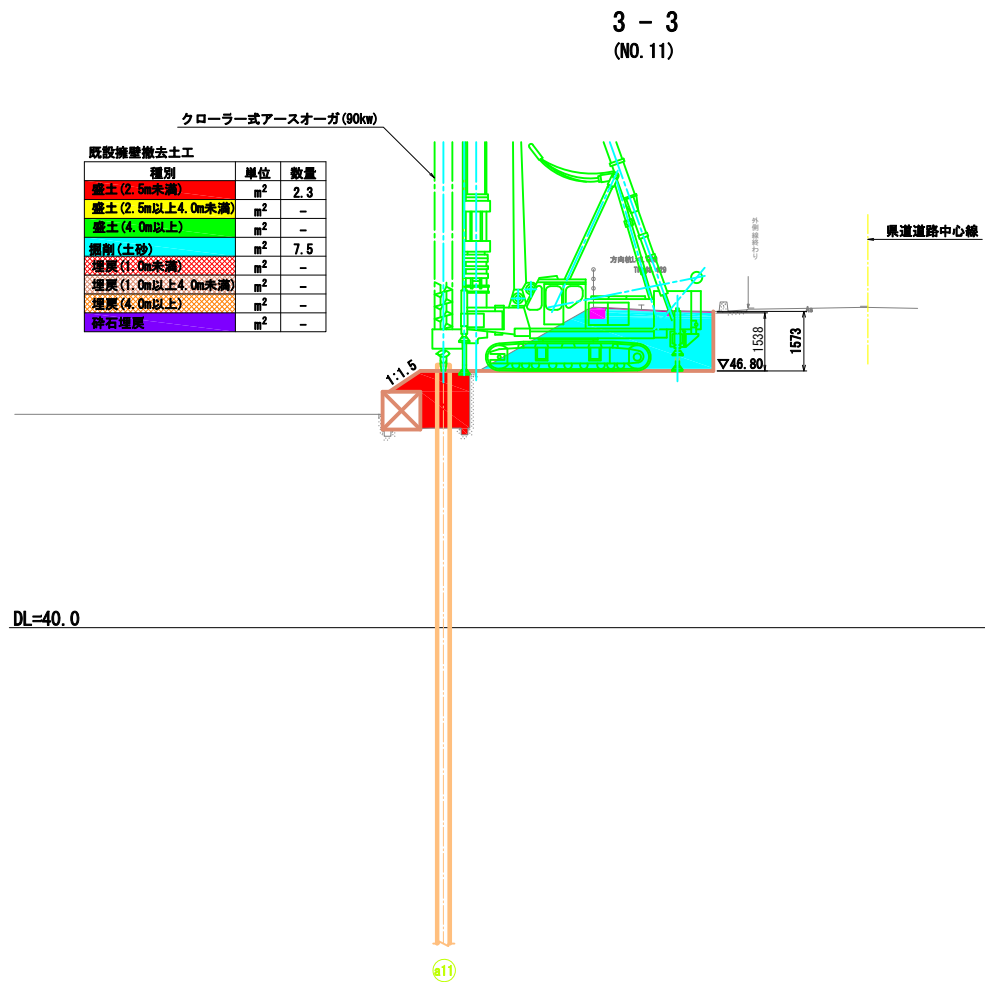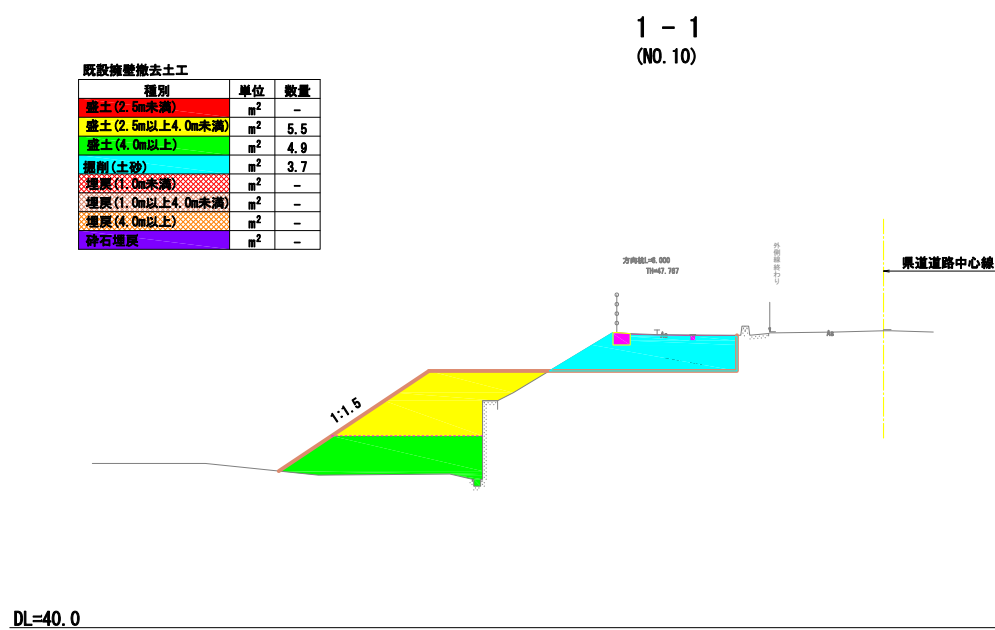

施工年度	令和8年度		
工事番号	第201号		
工事名	中津線整備に伴う函渠設置工事		
路線河川名	県道 桜井田原本寺線ほか		
施工箇所	広陵町大字南 地内		
図面種類	施工順序図(その2)		
縮尺	S=1:100		
技師	照査	設計	製図
図面番号	葉中 号		
事務所名	広 陵 町		

施工順序図(その3) S=1:100

STEP2 <既設擁壁撤去(県道北側)1/2>

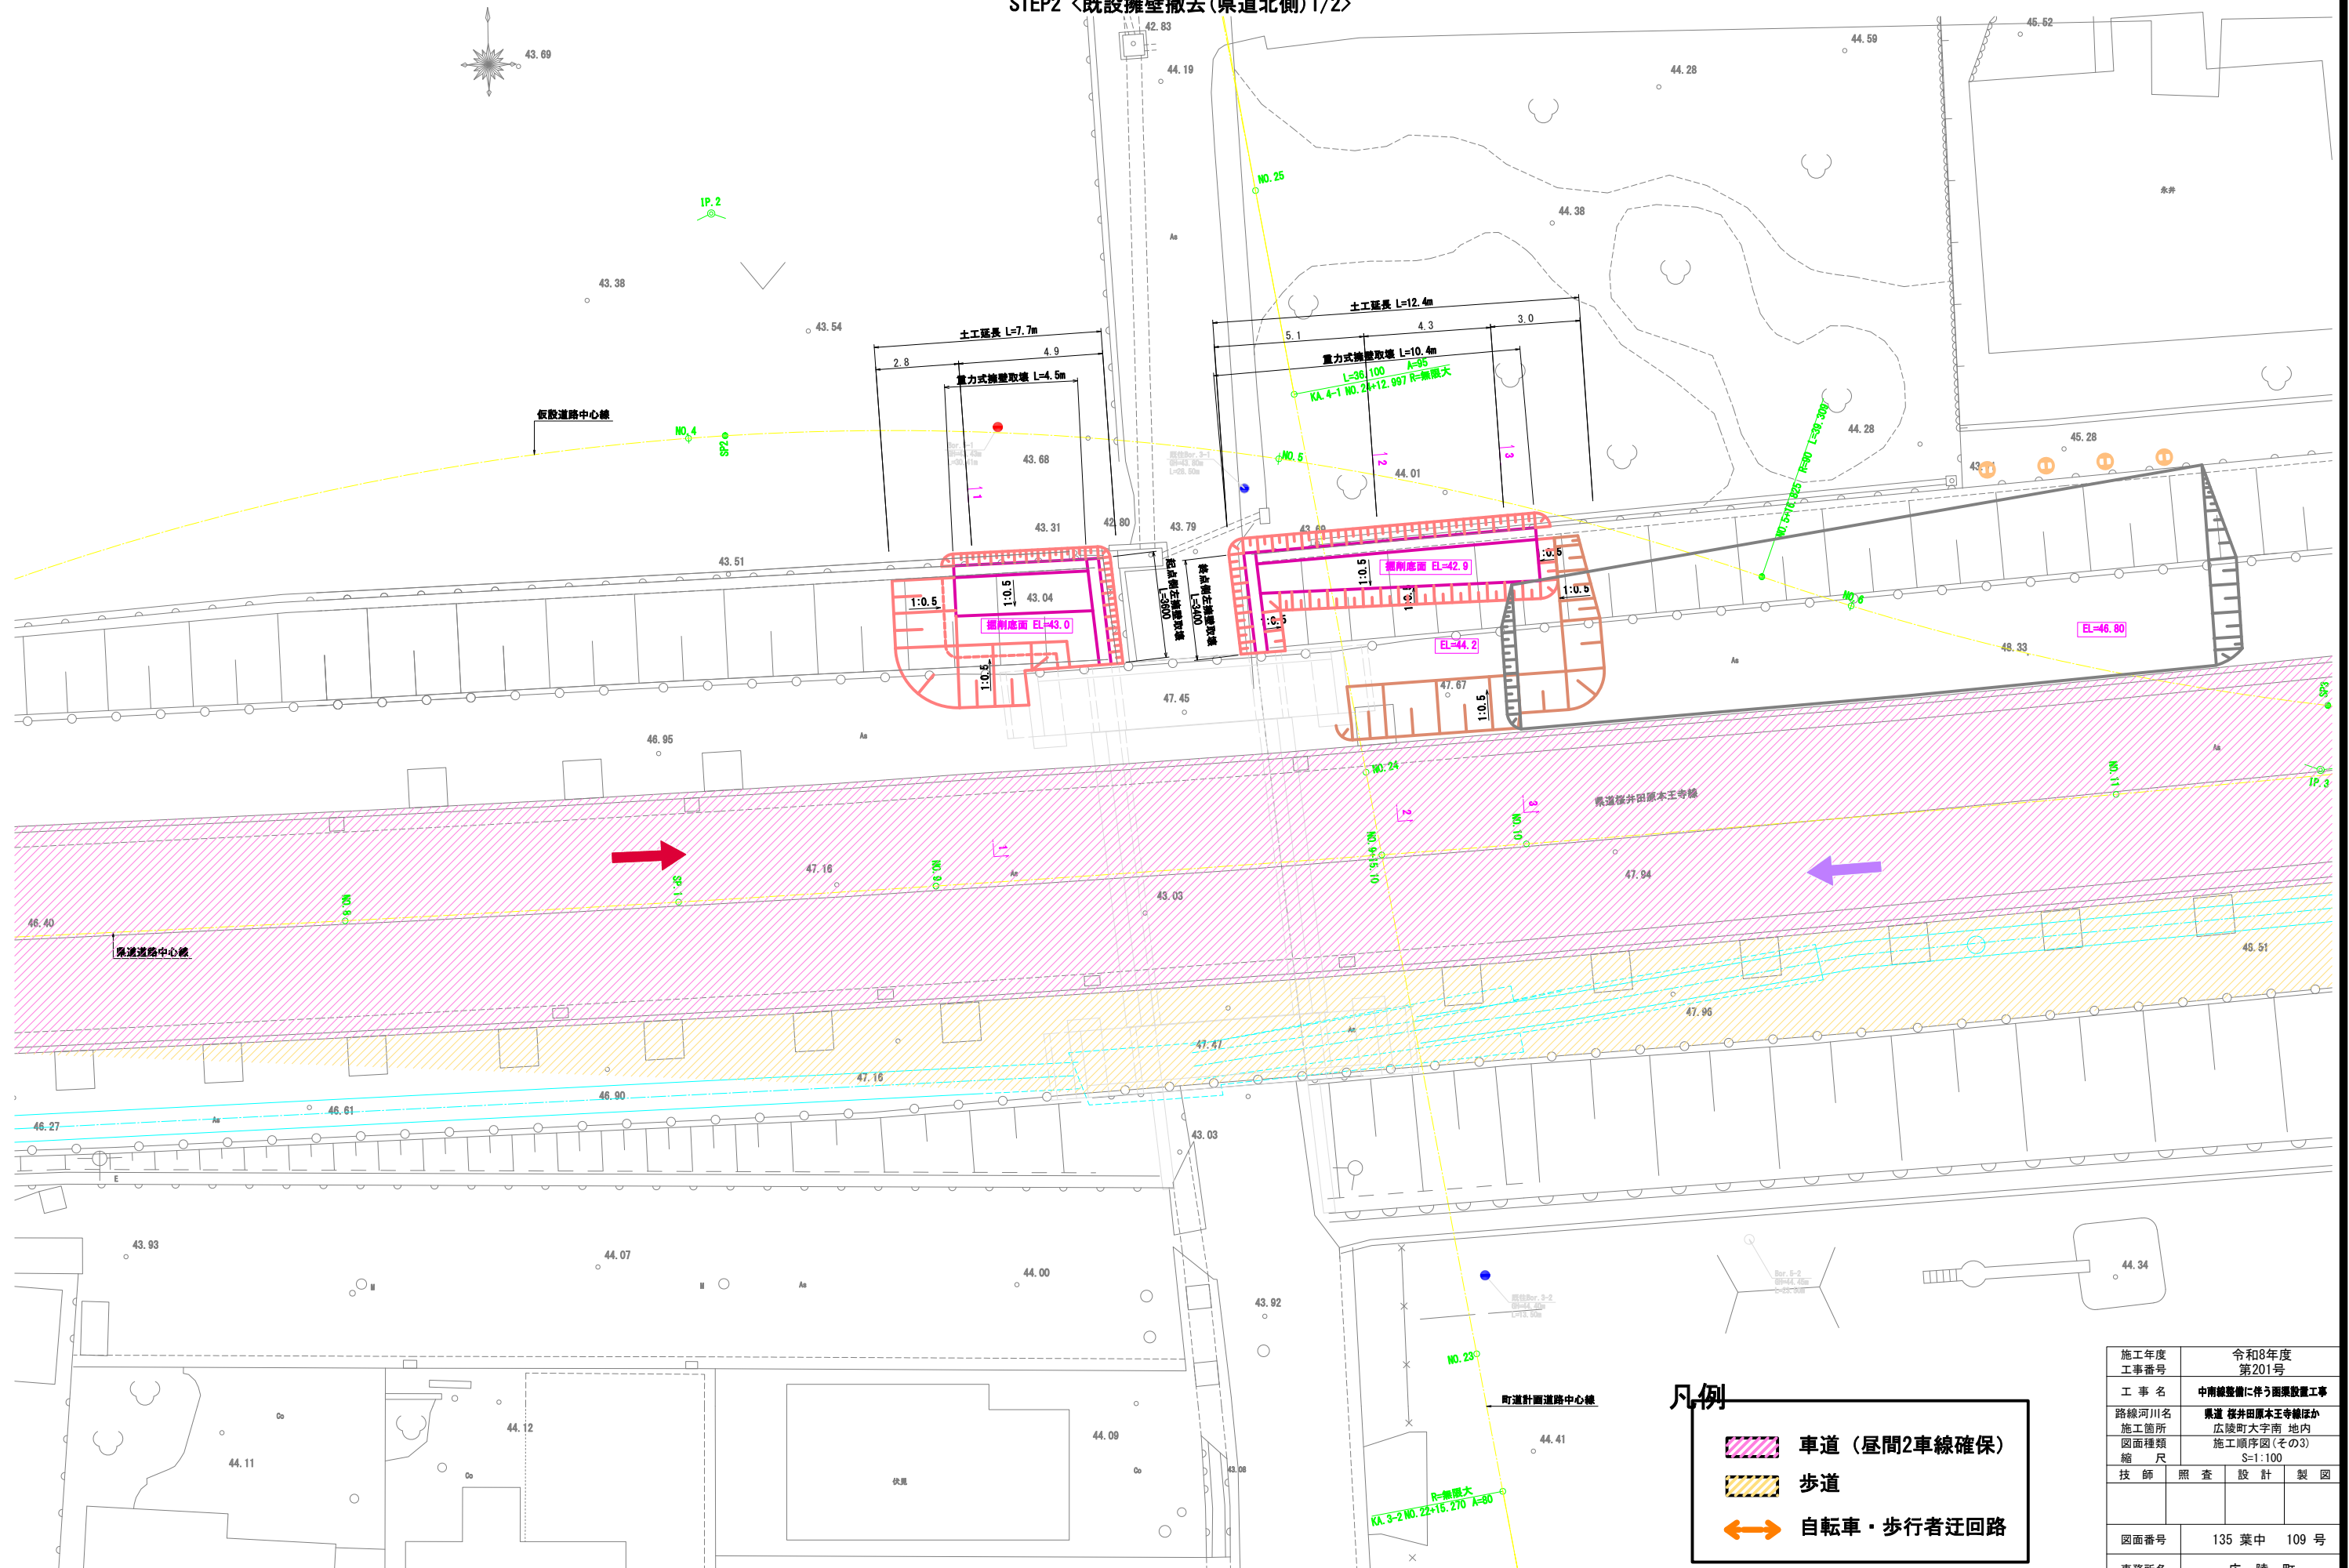


施工年度	令和8年度		
工事番号	第201号		
工事名	中津線整備に伴う函渠設置工事		
路線河川名	県道 萩井田原本王寺権近ほか		
施工箇所	広陵町大字 南 地内		
図面種類	施工順序図(その3)		
縮 尺	S=1:100		
技 師	照 査	設 計	製 図
図面番号	135 葉中 109 号		
事務所名	広 陵 町		

施工順序図(その4) S=1:100
STEP2 <既設擁壁撤去(県道北側)2/2>

既設擁壁撤去土工		
種別	単位	数量
盛土(2.5m未満)	m ²	-
盛土(2.5m以上4.0m未満)	m ²	-
盛土(4.0m以上)	m ²	-
掘削(土砂)	m ²	9.8
埋戻(1.0m未満)	m ²	-
埋戻(1.0m以上4.0m未満)	m ²	2.1
埋戻(4.0m以上)	m ²	-
砕石埋戻	m ²	-


1 - 1
(NO. 9使用)

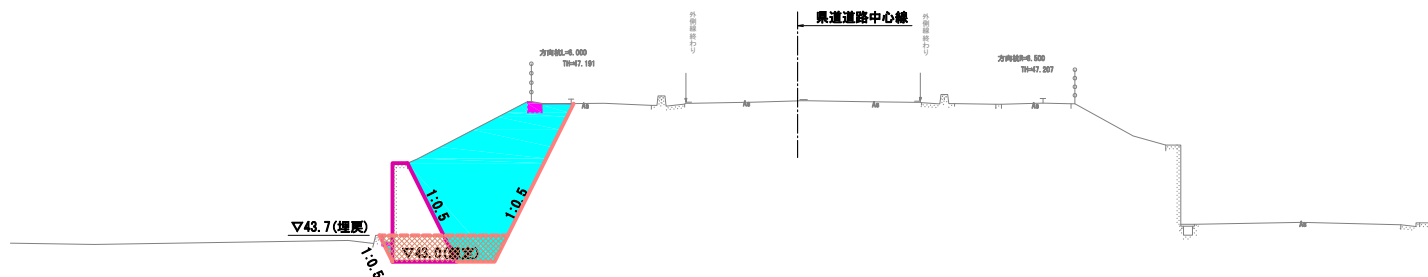

DL=40.0

既設擁壁撤去土工		
種別	単位	数量
盛土(2.5m未満)	m ²	-
盛土(2.5m以上4.0m未満)	m ²	-
盛土(4.0m以上)	m ²	-
掘削(土砂)	m ²	15.2
埋戻(1.0m未満)	m ²	-
埋戻(1.0m以上4.0m未満)	m ²	2.3
埋戻(4.0m以上)	m ²	-
砕石埋戻	m ²	-


2 - 2
(NO. 9+15.10)

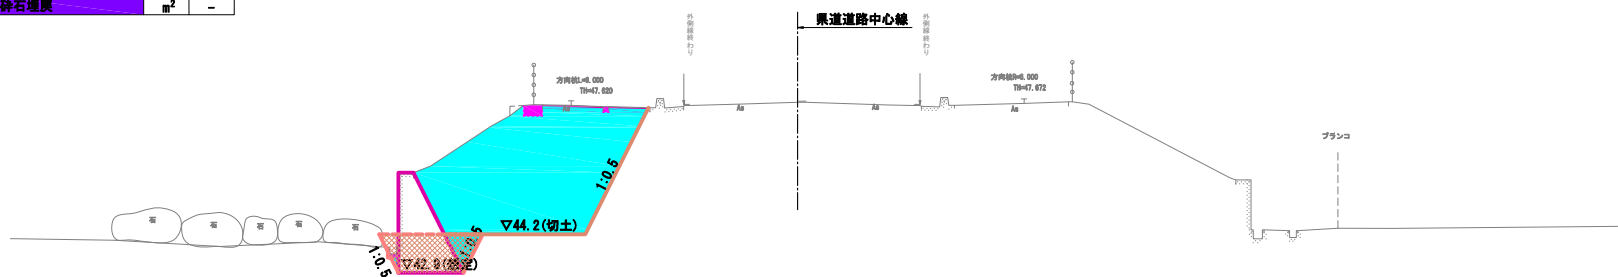

DL=40.0

既設擁壁撤去土工		
種別	単位	数量
盛土(2.5m未満)	m ²	-
盛土(2.5m以上4.0m未満)	m ²	-
盛土(4.0m以上)	m ²	-
掘削(土砂)	m ²	12.5
埋戻(1.0m未満)	m ²	-
埋戻(1.0m以上4.0m未満)	m ²	2.4
埋戻(4.0m以上)	m ²	-
砕石埋戻	m ²	-

3 - 3
(NO. 10)

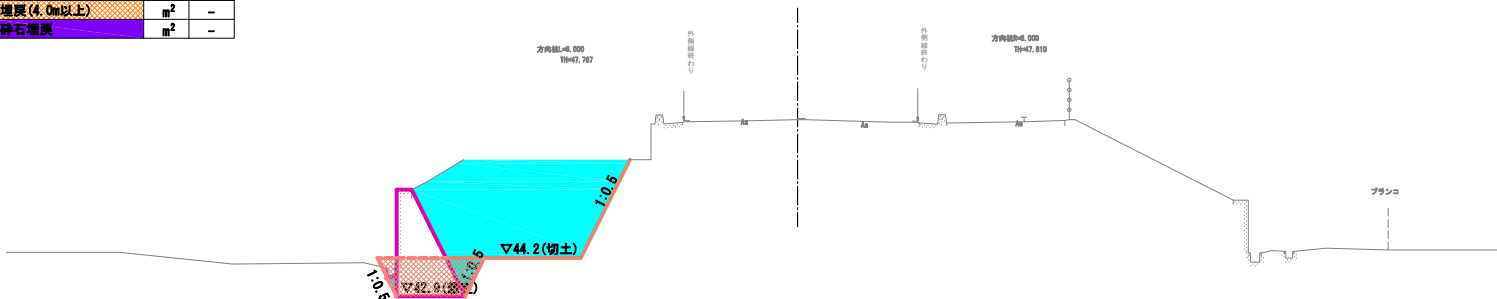

DL=40.0

施工年度 工事番号	令和8年度 第201号		
工 事 名	中津線整備に伴う図架設置工事		
路線河川名	県道 桜井田原本王寺線ほか		
施工箇所	広陵町大字南 地内		
図面種類 縮 尺	施工順序図(その4) S=1:100		
技 師	照 査	設 計	製 図
図面番号	135 葉 中		110 号
事務所名	広 陵 町		


S=1 : 300

二(現道通行)1/2>

凡例


車道（昼間2車線確保） **歩道**

 自転車・歩行者迂回路

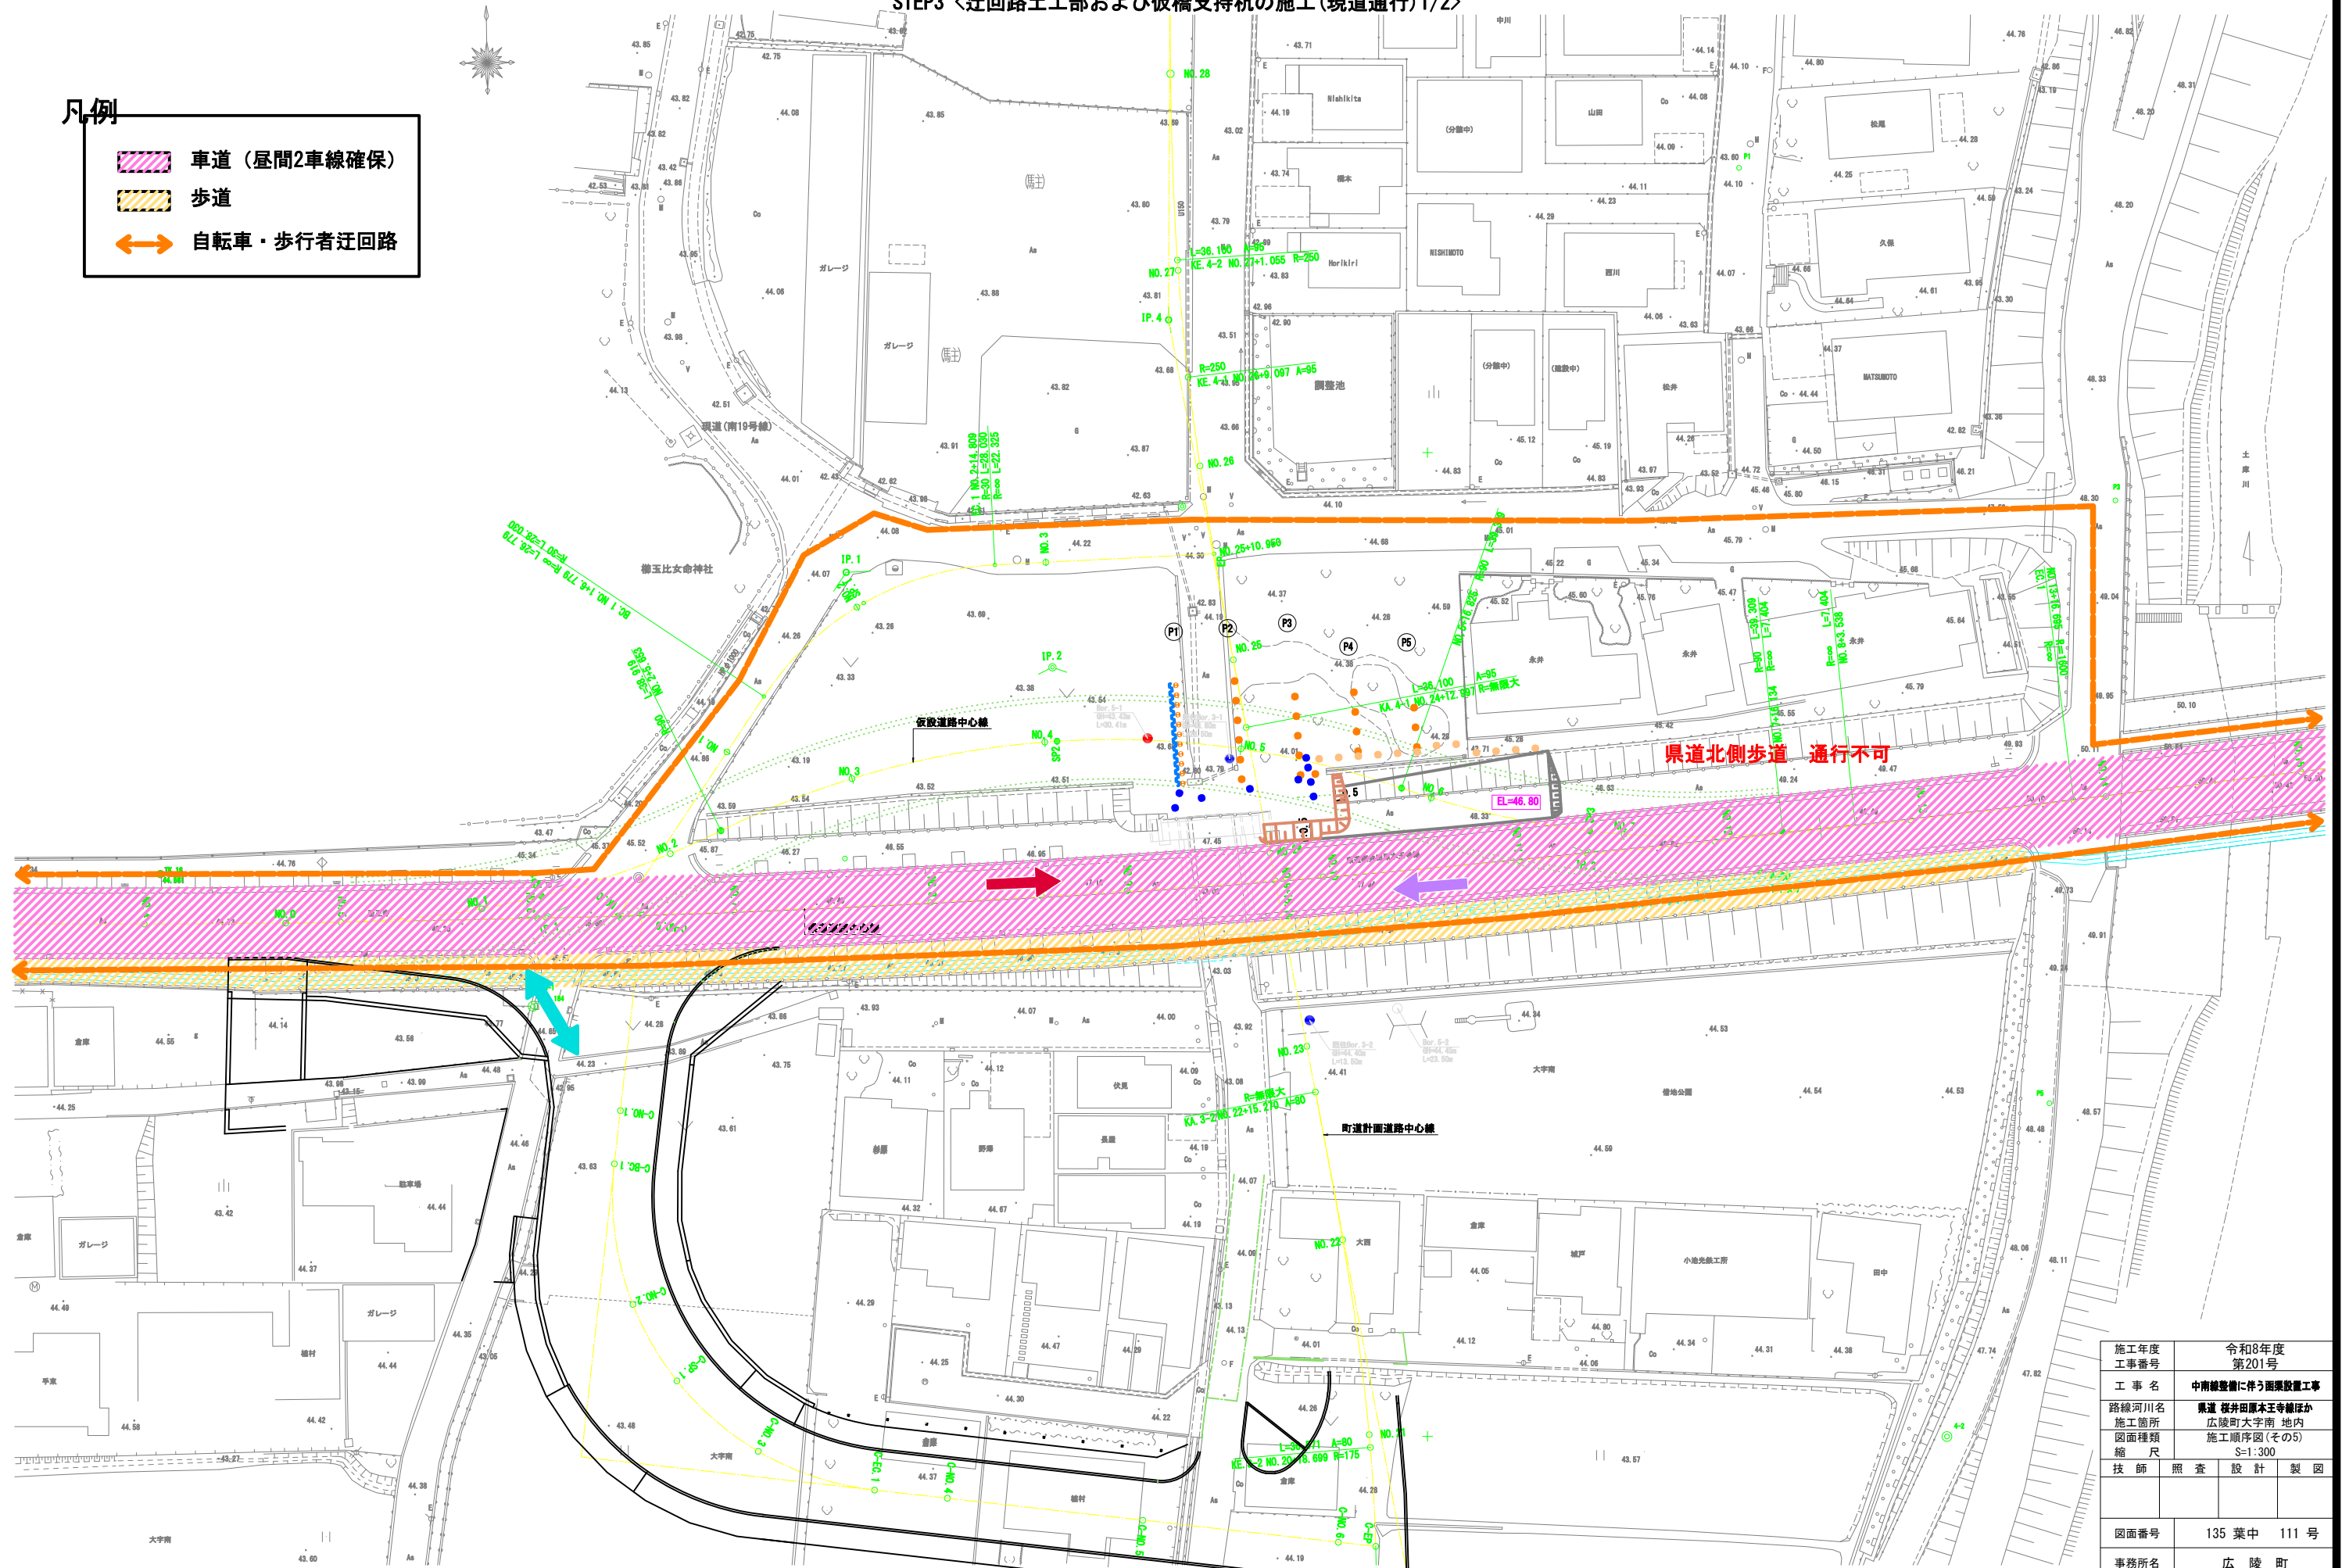

施工年度	令和8年度		
工事番号	第201号		
工事名	中津緑整備に伴う函渠設置工事		
路線河川名	県道 桜井田原本寺峠ほか		
施工箇所	広陵町大字 南 地内		
図面種類	施工順序図 (その5)		
縮 尺	S=1:300		
技 師	照 査	設 計	製 図
図面番号	135 葉中 111 号		
事務所名	広 陵 町		

施工順序図(その6)

S=1:100

STEP3 <迂回路土工および仮橋支持杭の施工(現道通行)2/2>

NO. 1

GH=45.36
FH=45.353

NO. 2+5.653

GH=45.06
FH=45.522

SP2 (NO. 4+1.239)

GH=43.57
FH=46.424

NO. 4

GH=43.55
FH=46.351

NO. 3

GH=43.45
FH=45.590

SP1 (NO. 1+6.194)

GH=45.54
FH=45.445

NO. 0

GH=44.90
FH=44.897

迂回路土工

種別	単位	数量
盛土(2.5m未満)	m ²	0.1
盛土(2.5m以上4.0m未満)	m ²	-
盛土(4.0m以上)	m ²	-
As取壊し	m ²	0.2

迂回路土工

種別	単位	数量
盛土(2.5m未満)	m ²	1.4
盛土(2.5m以上4.0m未満)	m ²	2.1
盛土(4.0m以上)	m ²	2.2
掘削(土砂)	m ²	2.1

迂回路土工

種別	単位	数量
盛土(2.5m未満)	m ²	-
盛土(2.5m以上4.0m未満)	m ²	-
盛土(4.0m以上)	m ²	34.6
掘削(土砂)	m ²	-

迂回路土工

種別	単位	数量
盛土(2.5m未満)	m ²	0.1
盛土(2.5m以上4.0m未満)	m ²	-
盛土(4.0m以上)	m ²	-
As取壊し	m ²	0.1

迂回路土工

種別	単位	数量
盛土(2.5m未満)	m ²	0.2
盛土(2.5m以上4.0m未満)	m ²	-
盛土(4.0m以上)	m ²	0.2
掘削(土砂)	m ²	1.4

迂回路土工

種別	単位	数量
盛土(2.5m未満)	m ²	-
盛土(2.5m以上4.0m未満)	m ²	-
盛土(4.0m以上)	m ²	33.8
掘削(土砂)	m ²	-

迂回路土工

種別	単位	数量
盛土(2.5m未満)	m ²	0.1
盛土(2.5m以上4.0m未満)	m ²	-
盛土(4.0m以上)	m ²	-
As取壊し	m ²	0.2

迂回路土工

種別	単位	数量
盛土(2.5m未満)	m ²	-
盛土(2.5m以上4.0m未満)	m ²	-
盛土(4.0m以上)	m ²	-
掘削(土砂)	m ²	0.9

迂回路土工

種別	単位	数量
盛土(2.5m未満)	m ²	-
盛土(2.5m以上4.0m未満)	m ²	-
盛土(4.0m以上)	m ²	20.5
掘削(土砂)	m ²	-

施工年度 工事番号	令和8年度 第201号		
工事名	中津線整備に伴う函渠設置工事		
路線河川名	県道 桜井田原本王寺線ほか		
施工箇所	広陵町大字南 地内		
図面種類	施工順序図(その6)		
縮尺	S=1:100		
技師	照査	設計	製図
図面番号	135 葉中		112 号
事務所名	広陵町		

S=1 : 100

通行) 1/2>




$S=1:100$

STEP4 <橋台施工のための盛土(現道通行)2/2>

種別	単位	数量
盛土(2.5m未満)	m ²	0.8
盛土(2.5m以上4.0m未満)	m ²	2.5
盛土(4.0m以上)	m ²	7.0
掘削(土砂)	m ²	-
埋戻(1.0m未満)	m ²	-
埋戻(1.0m以上4.0m未満)	m ²	-
埋戻(4.0m以上)	m ²	-
砕石埋戻	m ²	4.6


1 - 1
(NO. 10)

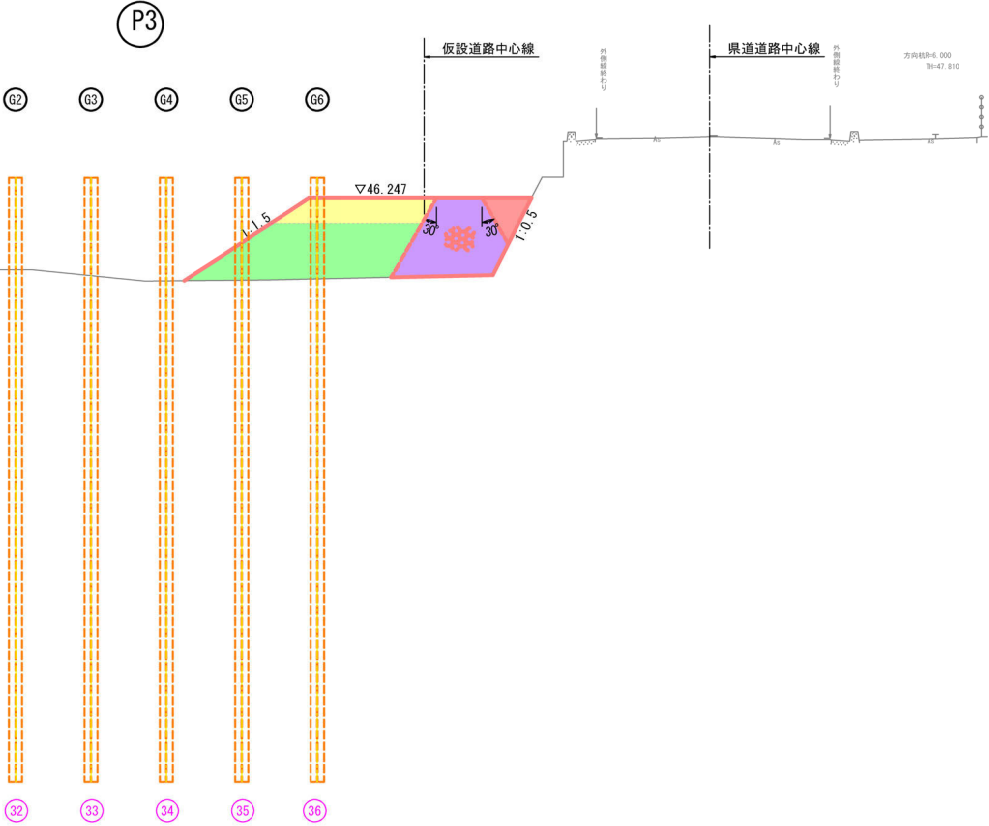DL=25.0

施工年度 工事番号	令和8年度 第201号		
工 事 名	中南海境に伴う面渠設置工事		
路線/河川名	県道 桜井田原本王寺線ほか		
施工箇所	広陵町大字南 地内		
図面種類	施工順序図 (その8)		
縮 尺	S=1:100		
技 師	照 査	設 計	製 図
図面番号	135 葉中	114 号	
事務所名	広 陵 町		



施工順序図(その9) S=1:100

STEP5 <仮橋の橋台施工(現道通行)1/2>

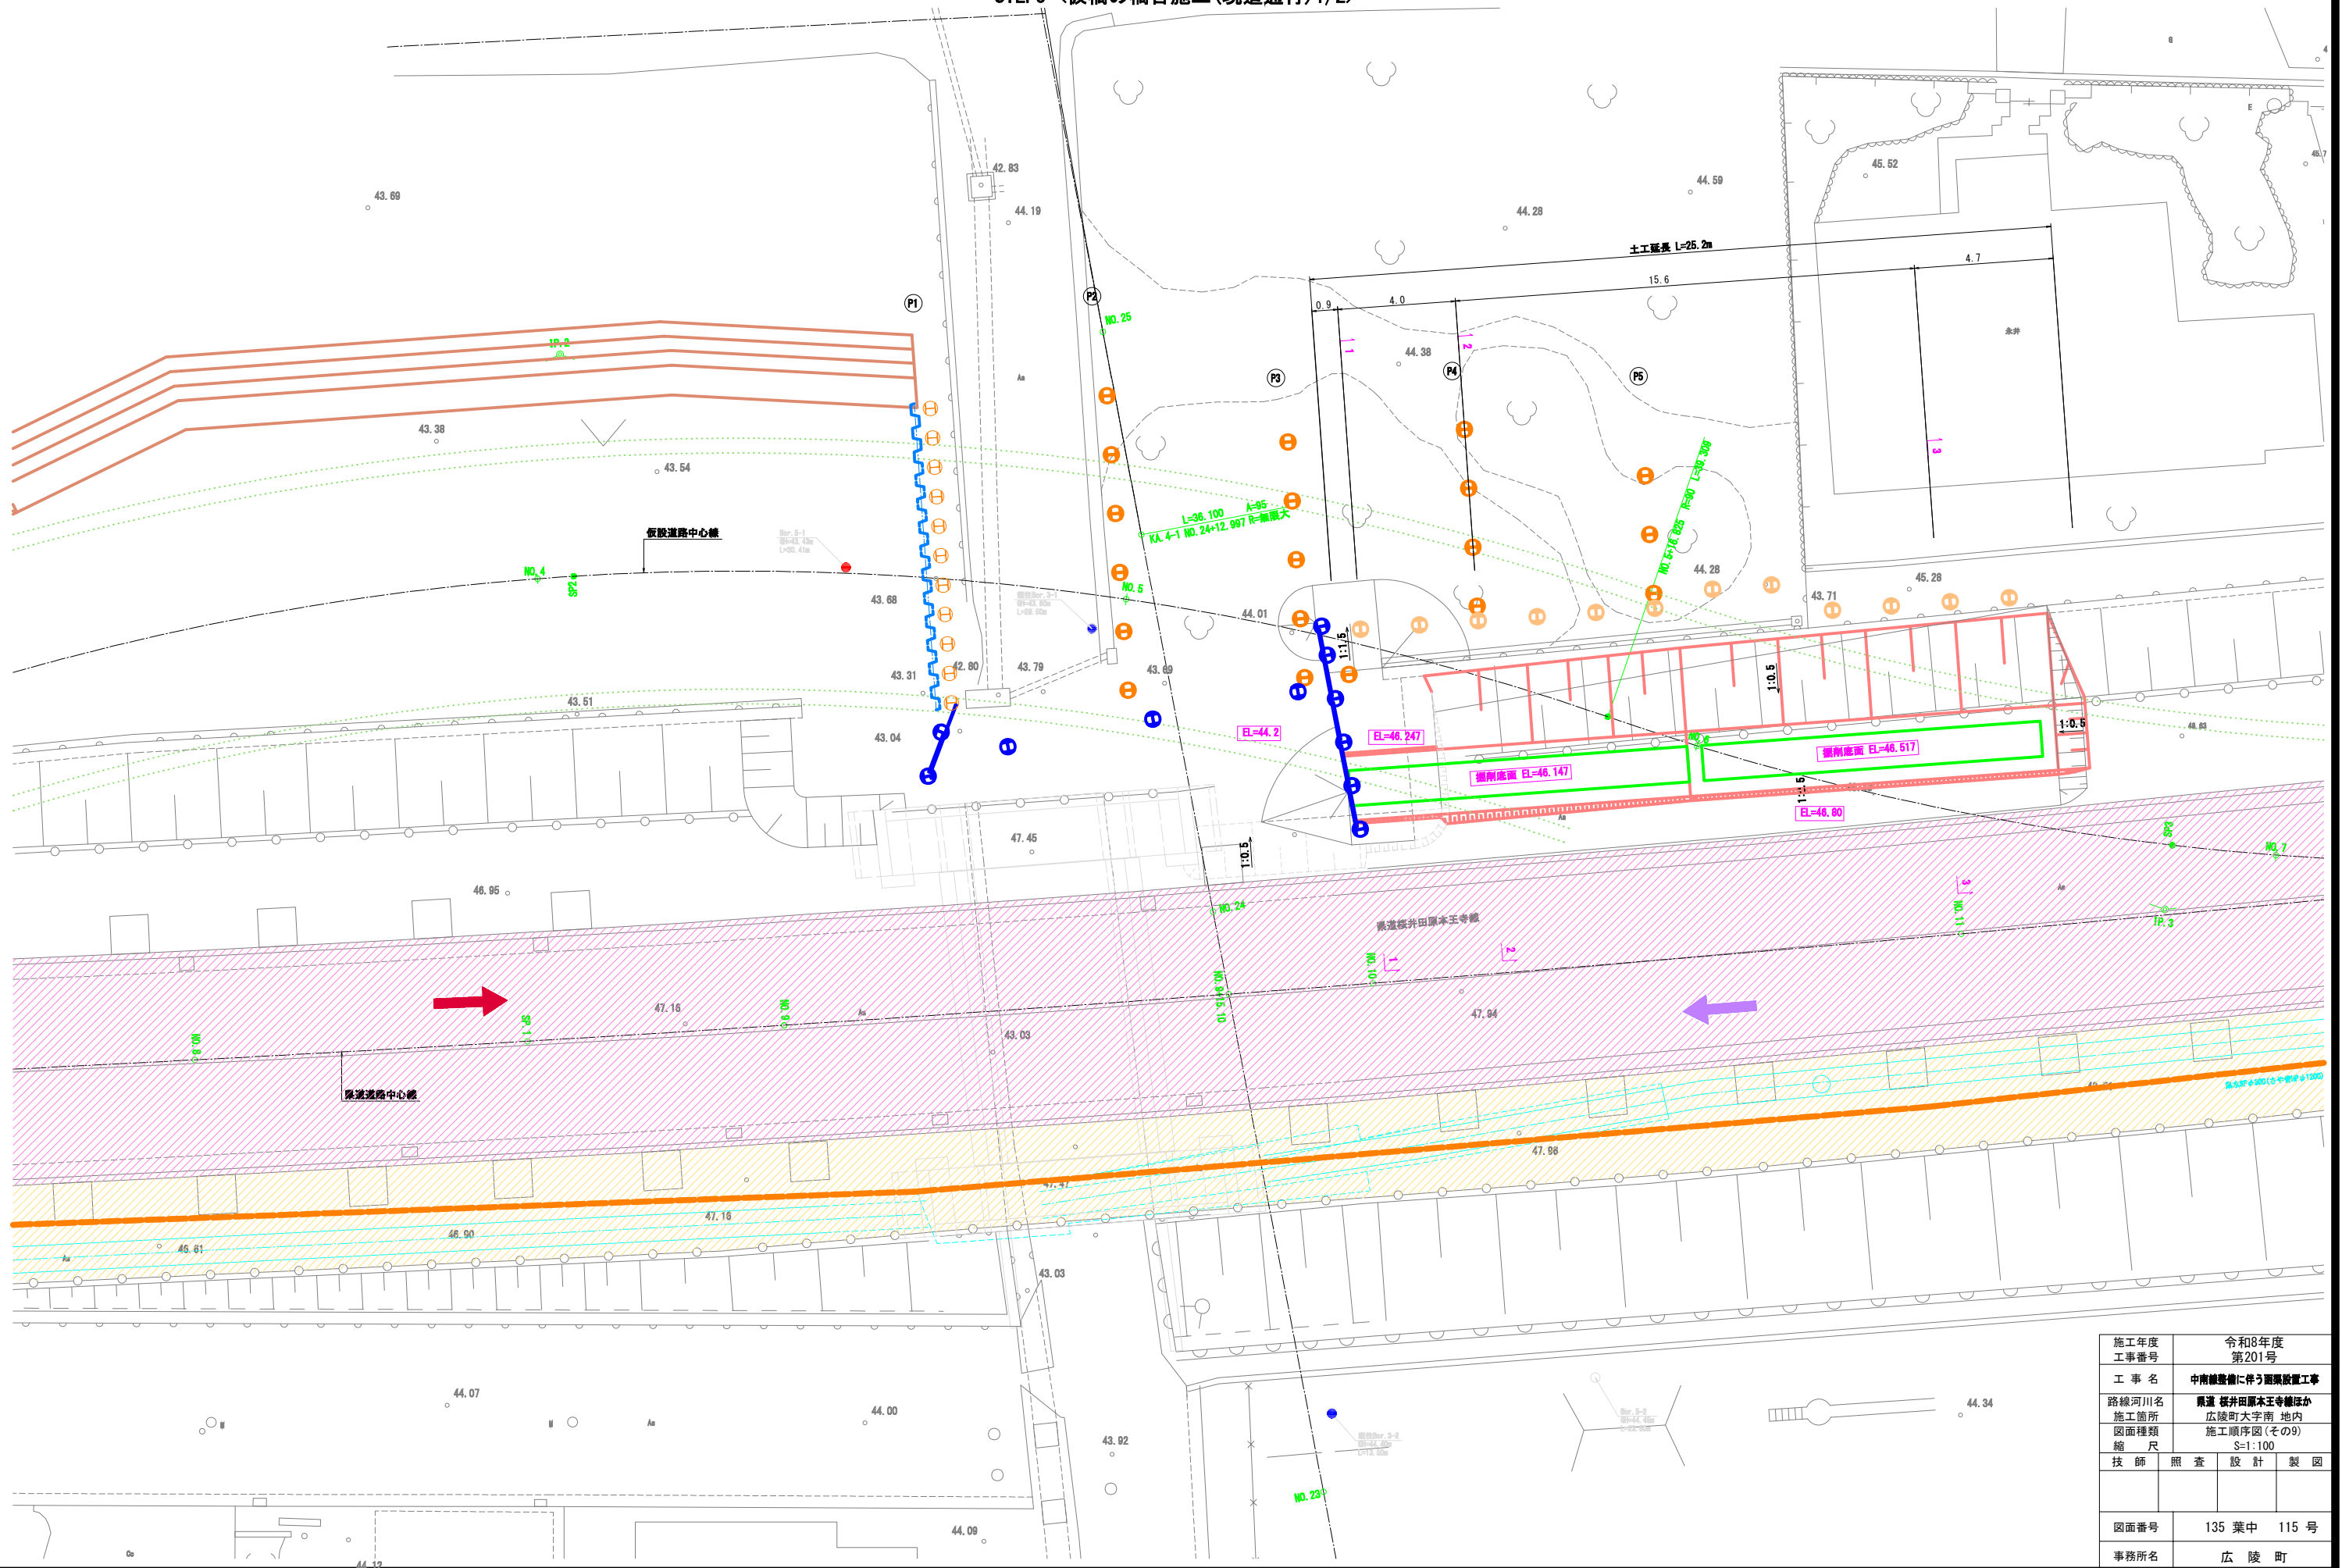


施工年度 工事番号	令和8年度 第201号		
工 事 名	中津線整備に伴う道路設置工事		
路線河川名	県道 桜井田原本王寺線ほか		
施工箇所	広陵町大字南 地内		
図面種類	施工順序図(その9)		
縮 尺	S=1:100		
技 師	照 査	設 計	製 図
図面番号	135 葉 中		115 号
事務所名	広 陵 町		

施工順序図(その10) S=1:100
STEP5 <仮橋の橋台施工(現道通行)2/2>

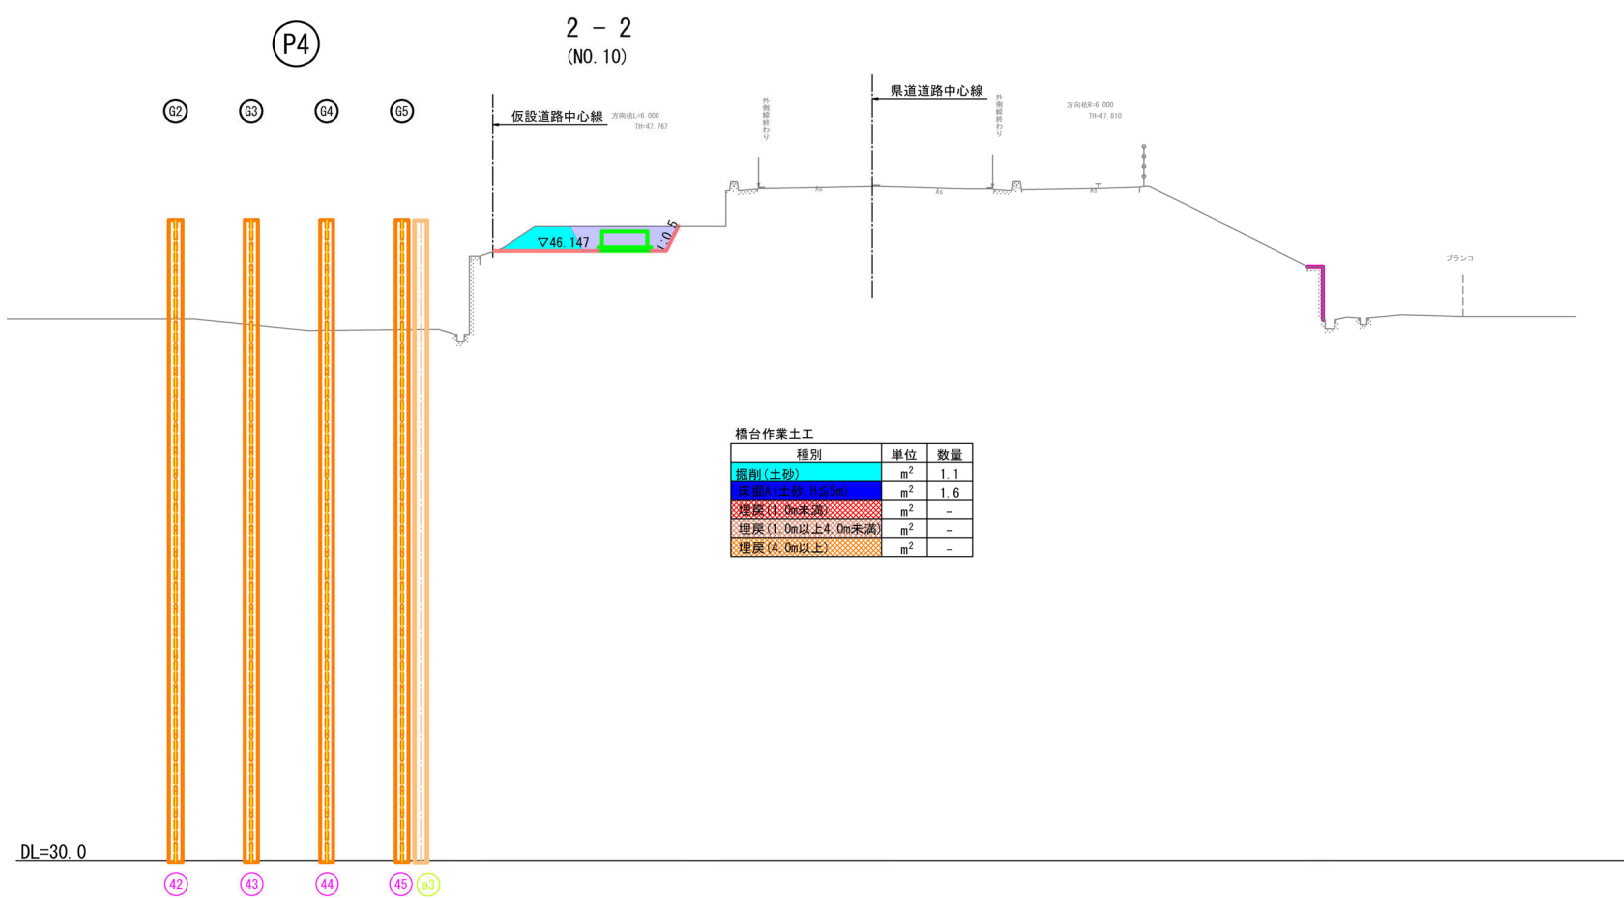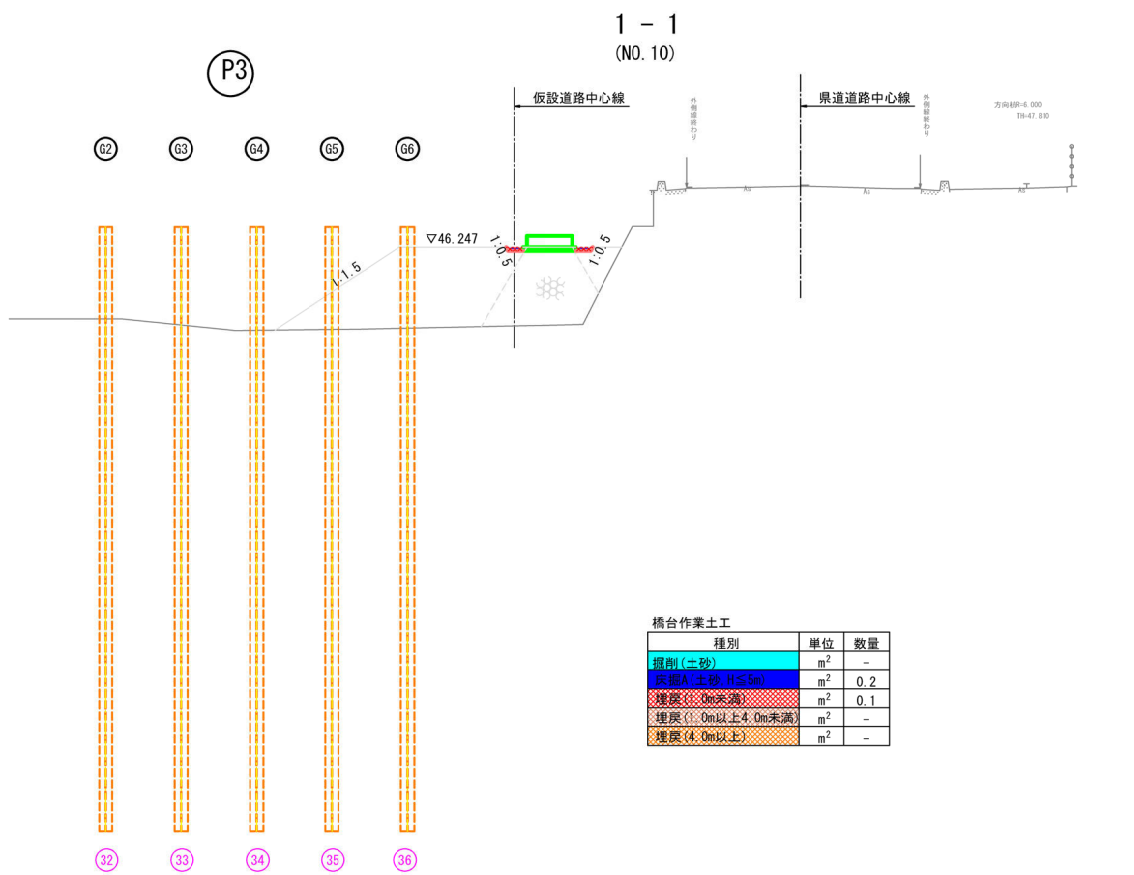

DL=25.0

3 - 3 (NO. 11)

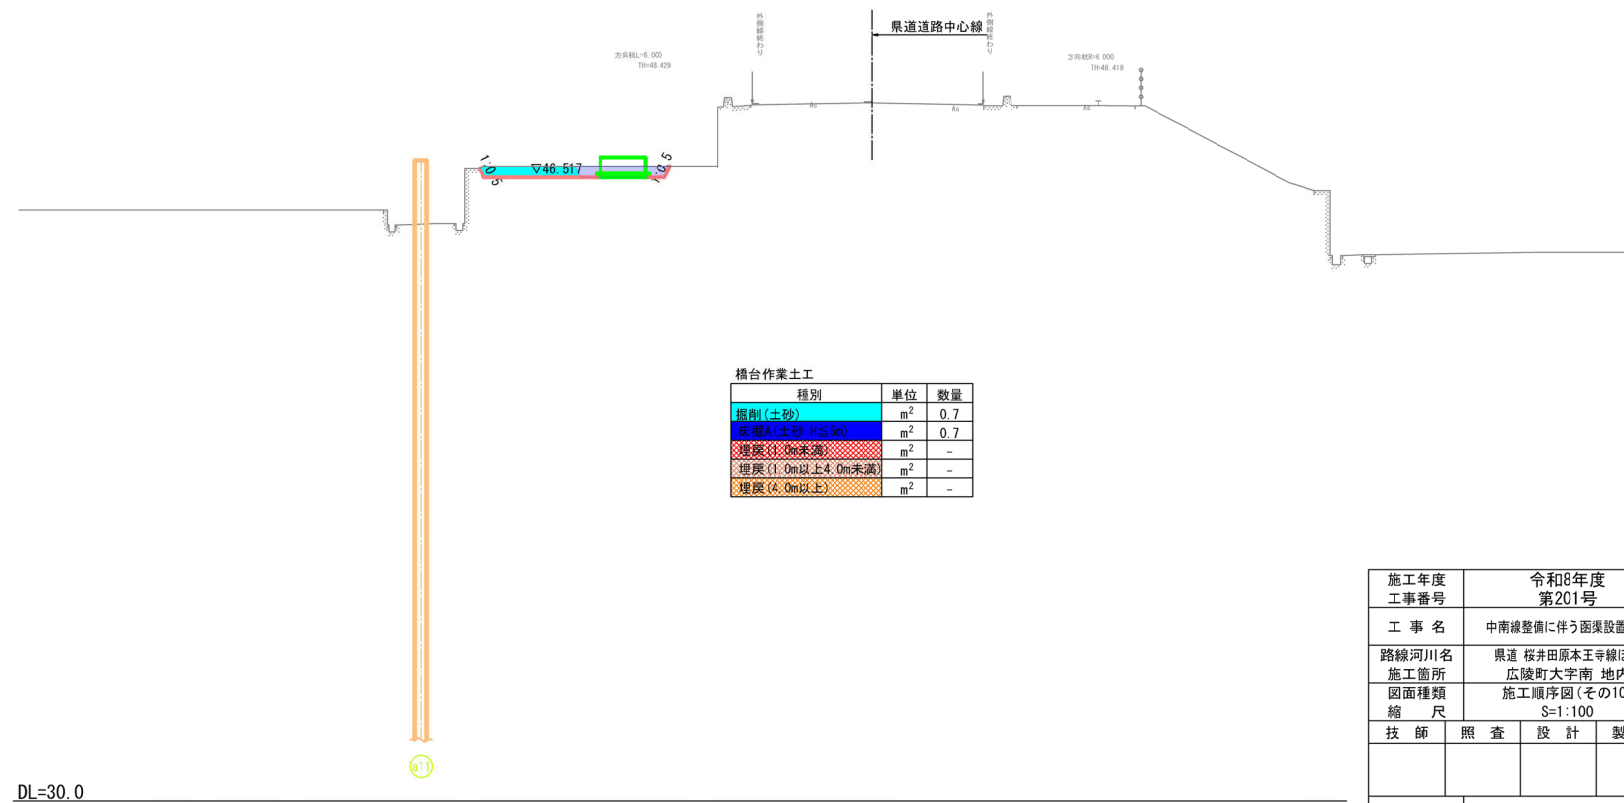


施工年度 工事番号	令和8年度 第201号		
工 事 名	中南線整備に伴う函渠設置工事		
路線河川名	県道 桜井田原本王寺線ほか		
施工箇所	広陵町大字南 地内		
図面種類 縮 尺	施工順序図(その10) S=1:100		
技 師	照 査	設 計	製 図
図面番号	135 葉 中 116 号		
事務所名	広 陵 町		

施工順序図(その11) S=1:300
STEP6 <仮橋上部工施工(現道通行)>


25t吊ラフタークレーン(最大張出6.5m)
吊能力表

作業半径 (m)	ブーム長(m)		
	16.4	23.45	30.5
14.0	4.25	4.3	4.3
15.0	3.7	3.8	3.8
16.0	3.25	3.4	3.4
17.0	2.9	3.0	3.0

※ 吊具と主巻フック質量として0.22tを含んだ値で有る。(TADANO:GR-2500)

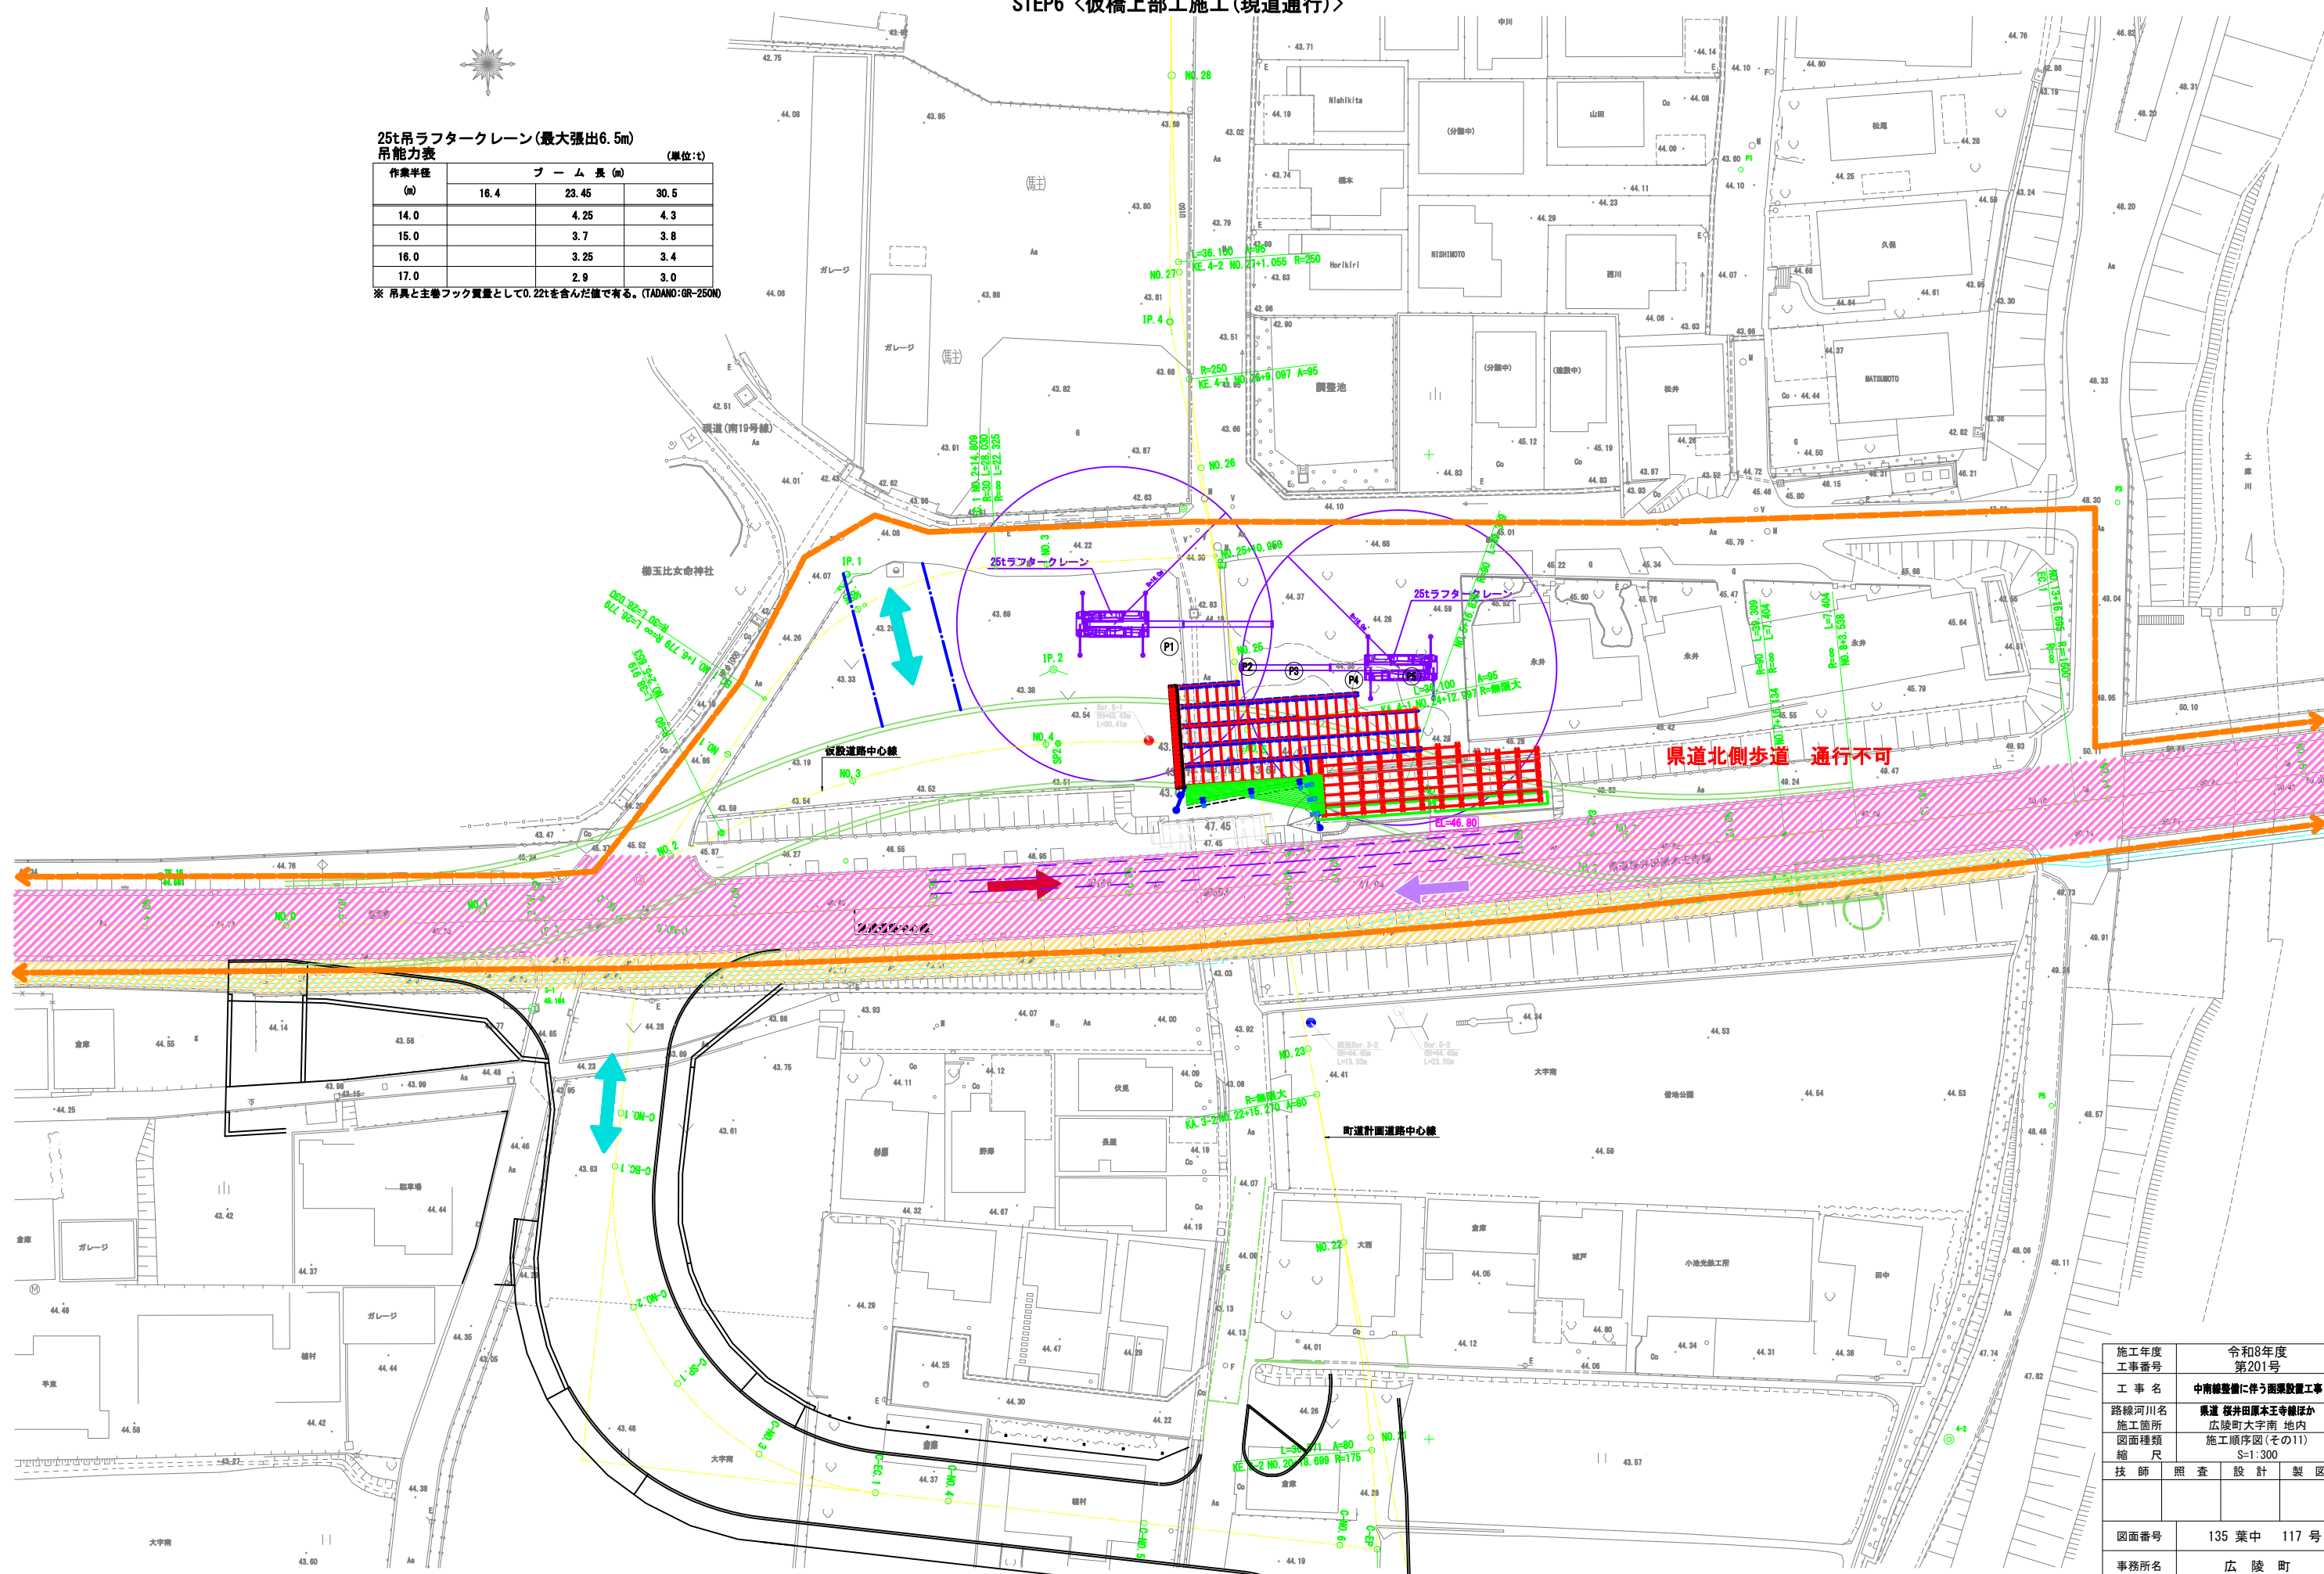

施工順序図(その12) S=1:300
STEP8 <県道切土(仮橋通行) 1/2>

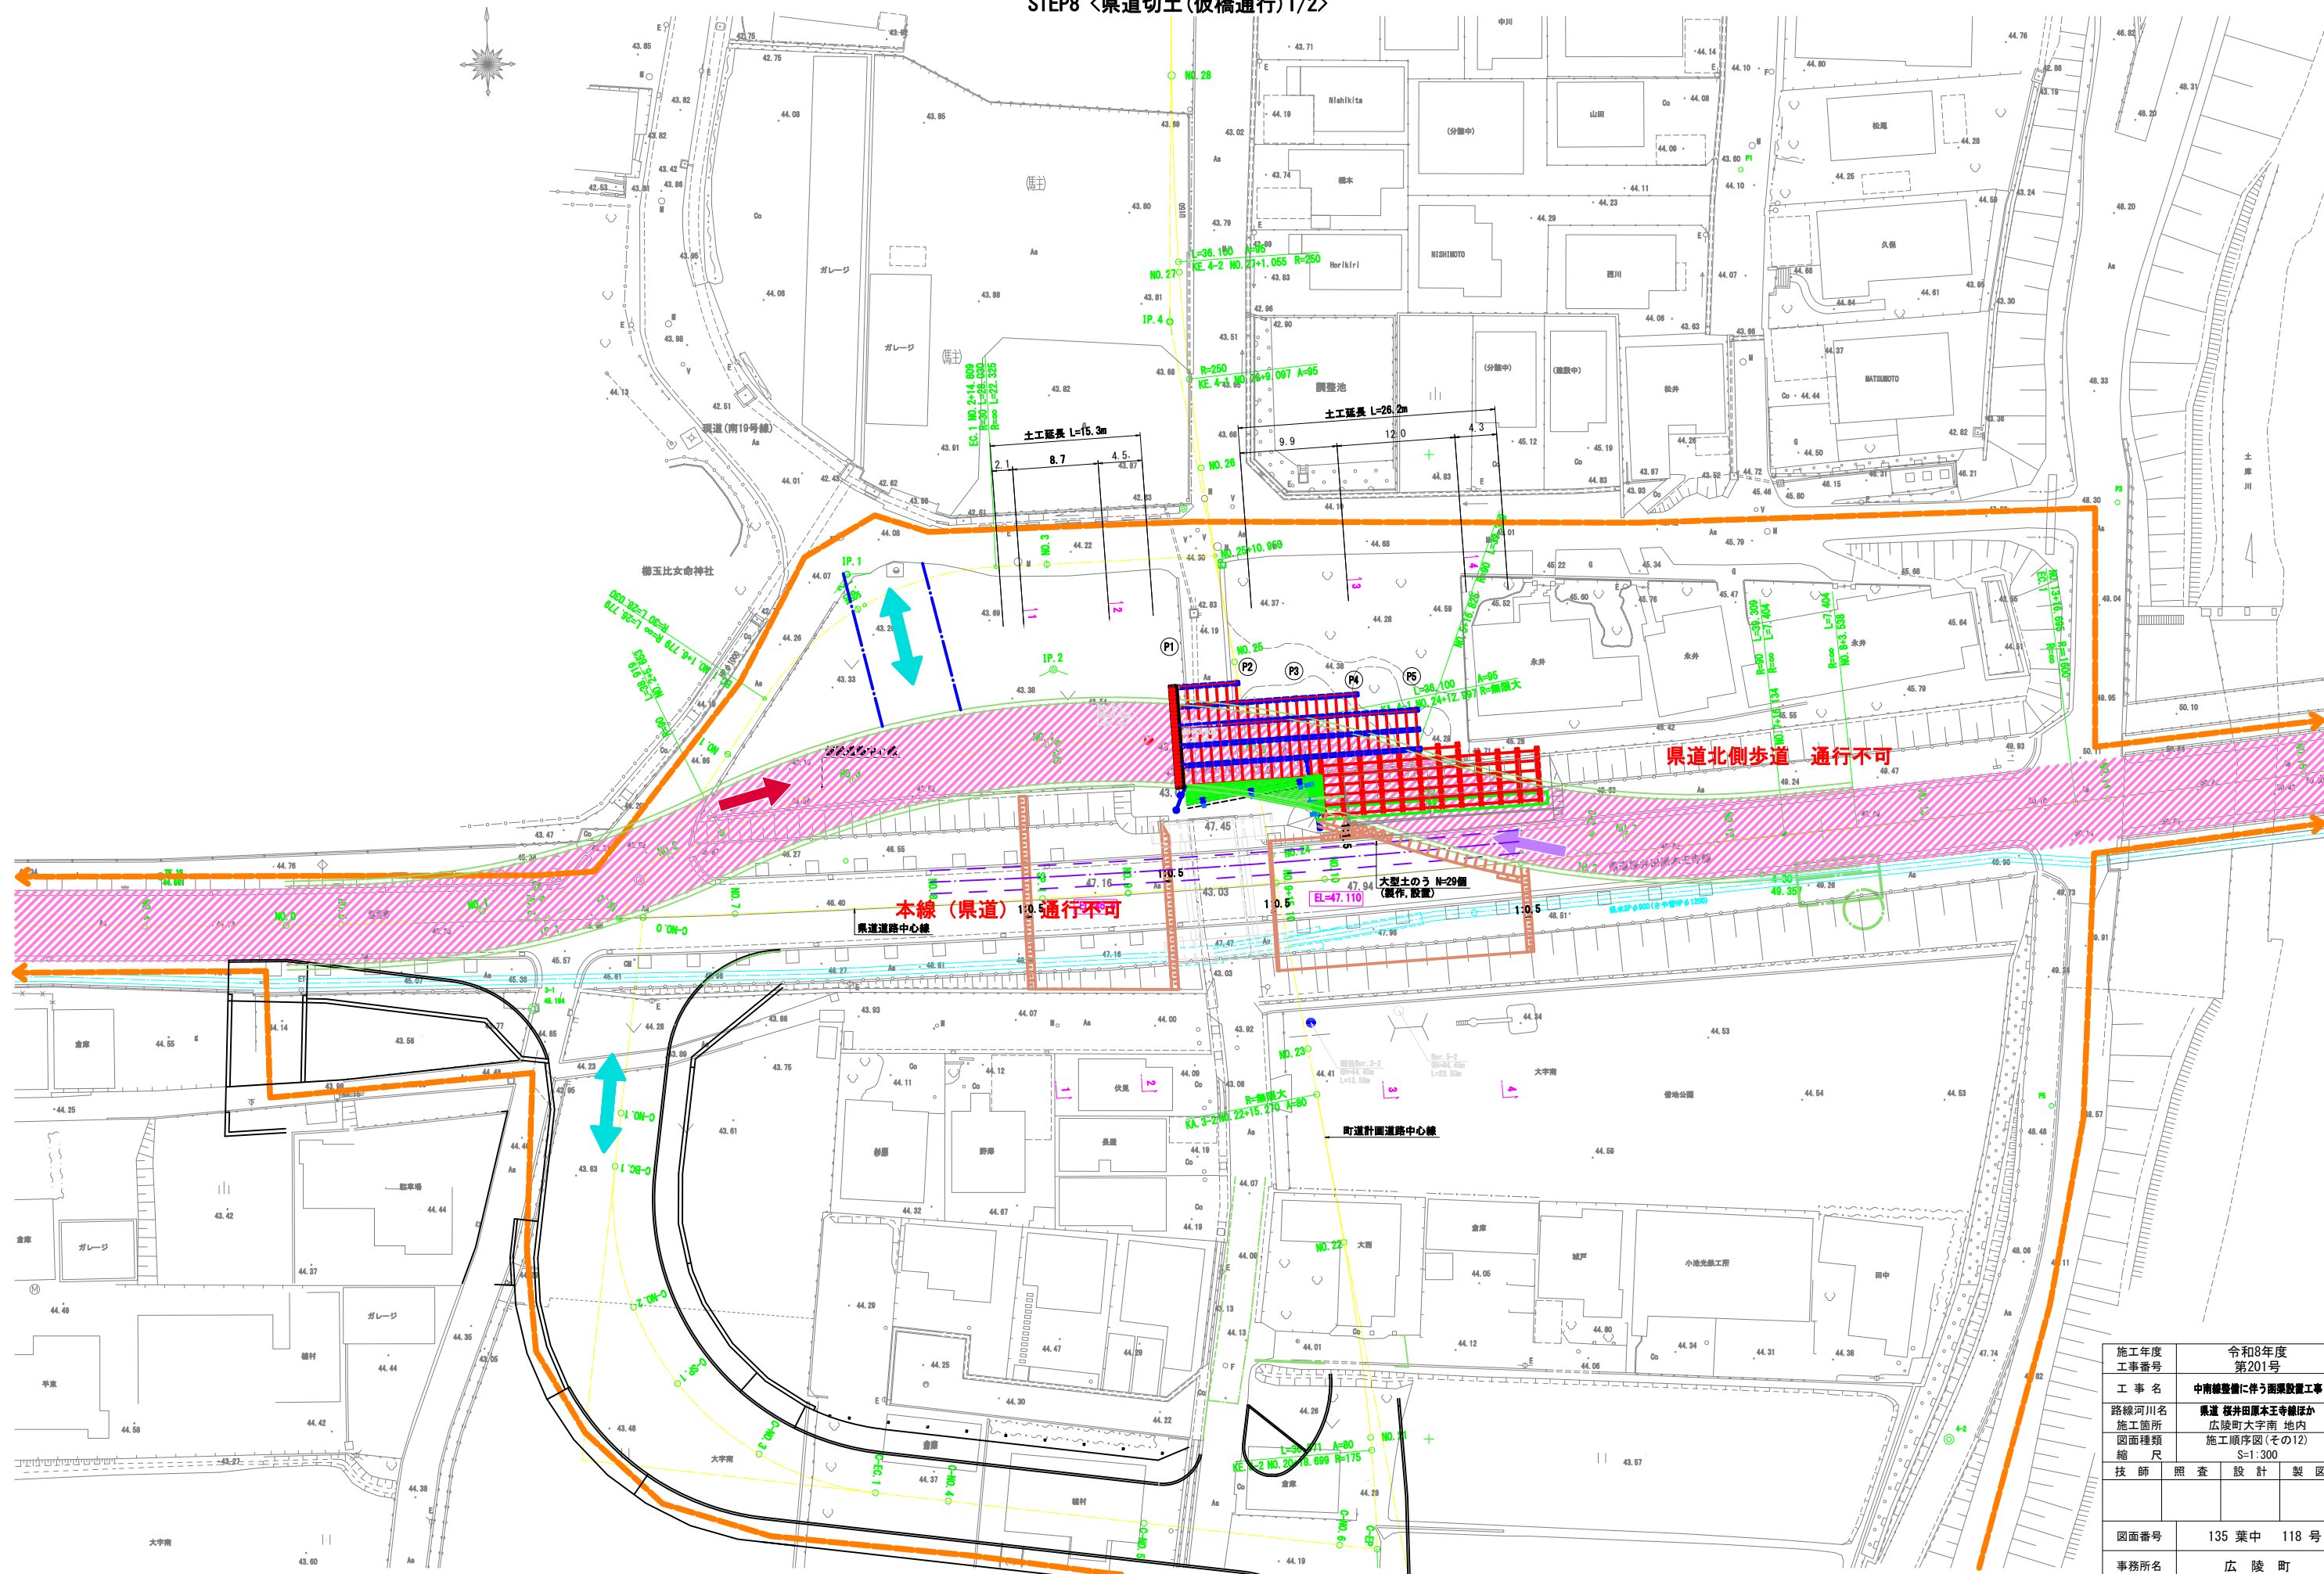


施工年度 工事番号	令和8年度 第201号		
工事名	中津線整備に伴う面渠設置工事		
路線河川名	県道 桜井田原本王寺線ほか		
施工箇所	広陵町大字南 地内		
図面種類	施工順序図(その12)		
縮尺	S=1:300		
技 師	照 査	設 計	製 図
図面番号	135 葉 中		118 号
事務所名	広 陵 町		

施工順序図(その13) S=1:100
STEP8 <県道切土(仮橋通行)2/2>

1 - 1
(SP. 1)


県道切土土工		
種別	単位	数量
掘削(土砂)	m ²	23.0

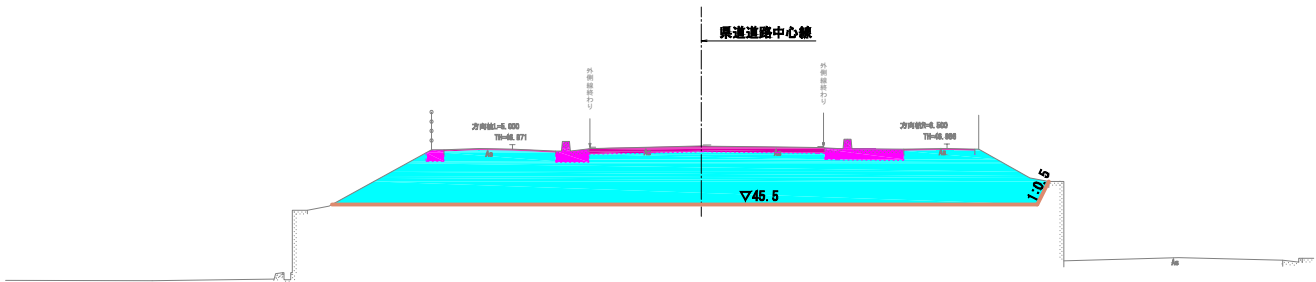

DL=30.0

2 - 2
(NO. 9)


県道切土土工		
種別	単位	数量
掘削(土砂)	m ²	24.1

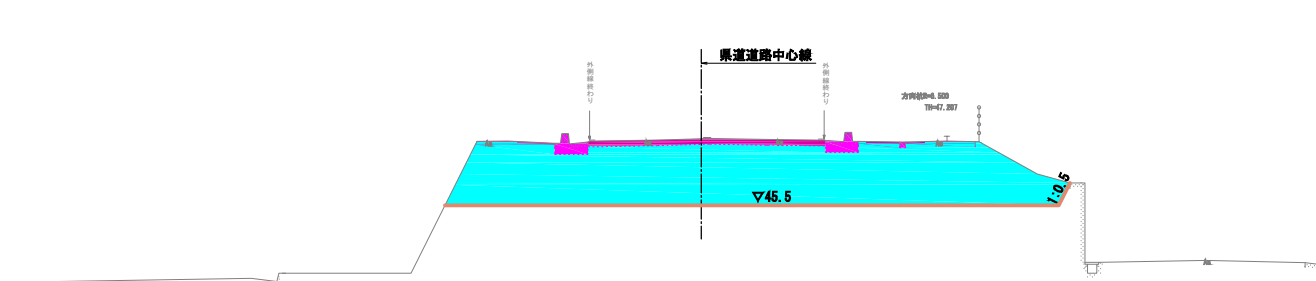

DL=30.0

3 - 3
(NO. 10)


県道切土土工		
種別	単位	数量
掘削(土砂)	m ²	7.4

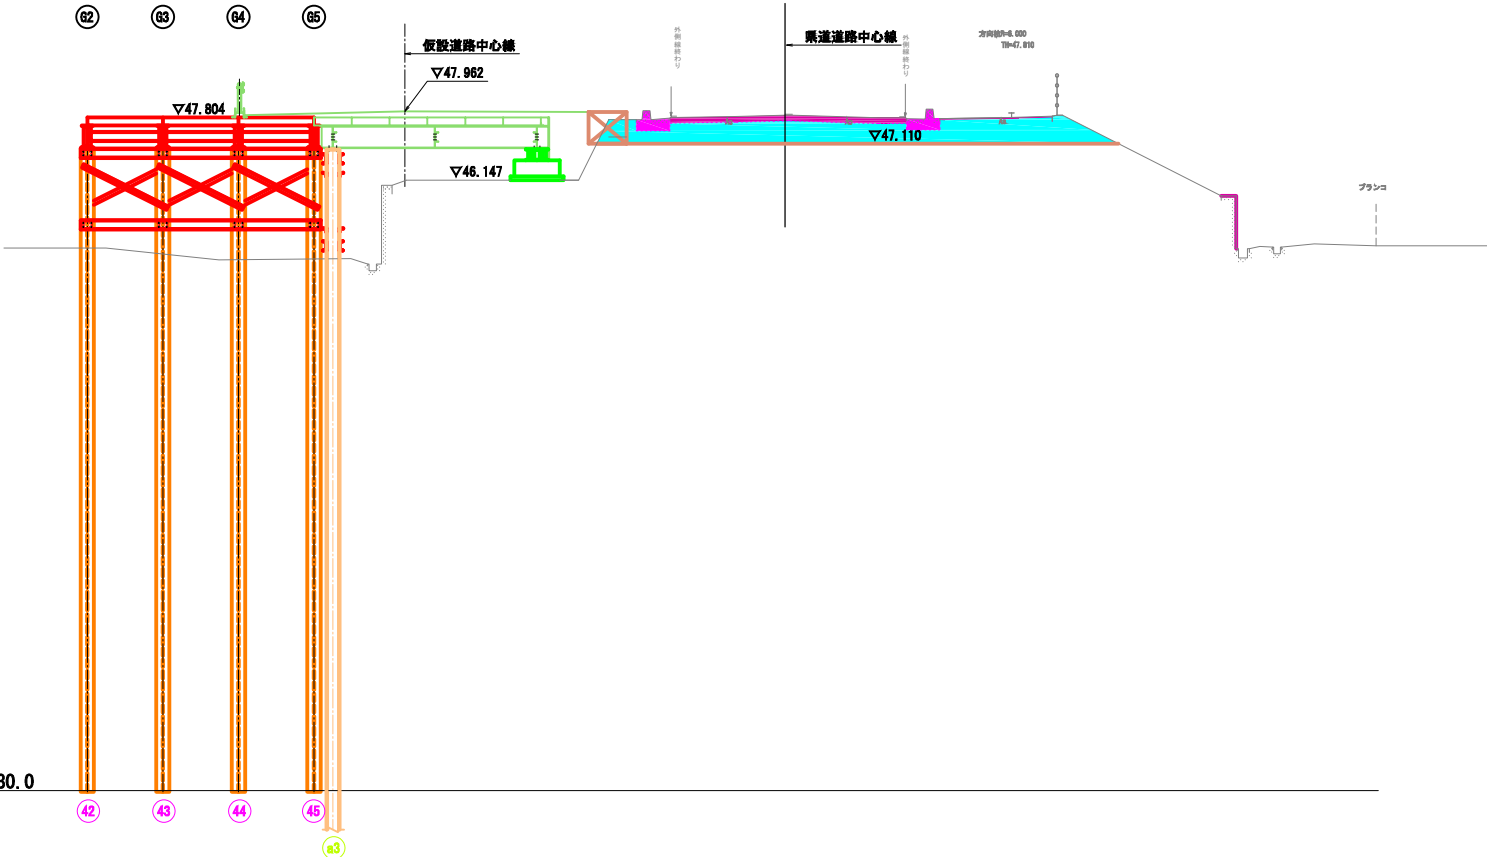

DL=30.0

4 - 4
(NO. 11)

県道切土土工		
種別	単位	数量
掘削(土砂)	m ²	10.1

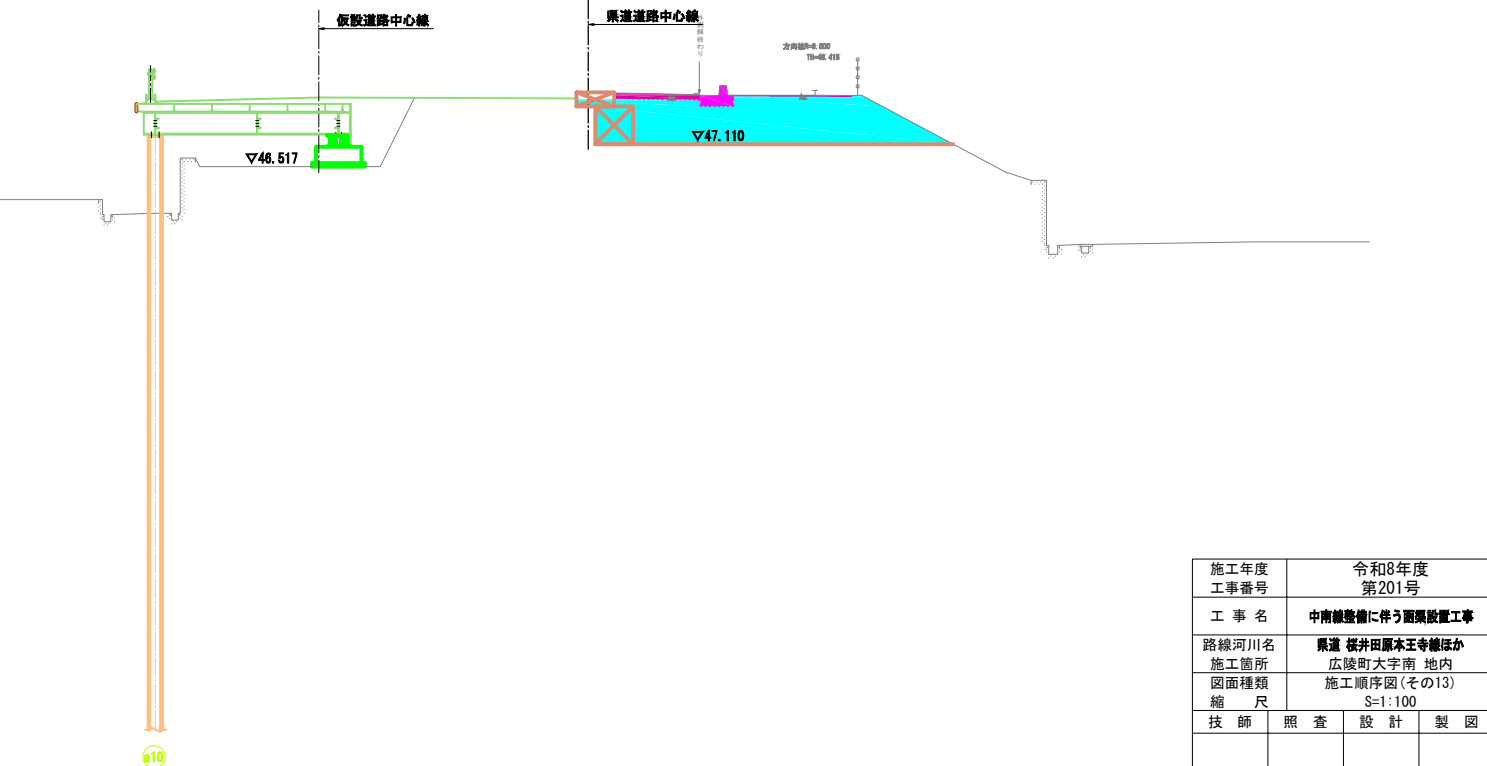

DL=30.0

施工年度 工事番号	令和8年度 第201号		
工 事 名	中津線整備に伴う国県設置工事		
路線河川名	県道 桜井田原本寺線ほか		
施工箇所	広陵町大字南 地内		
図面種類	施工順序図(その13)		
縮 尺	S=1:100		
技 師	照 査	設 計	製 図
図面番号	135 葉中		119 号
事務所名	広 陵 町		