



[illegible]

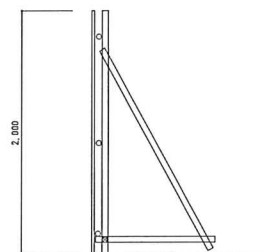

敷地外周仮囲い フラットパネルH=2000

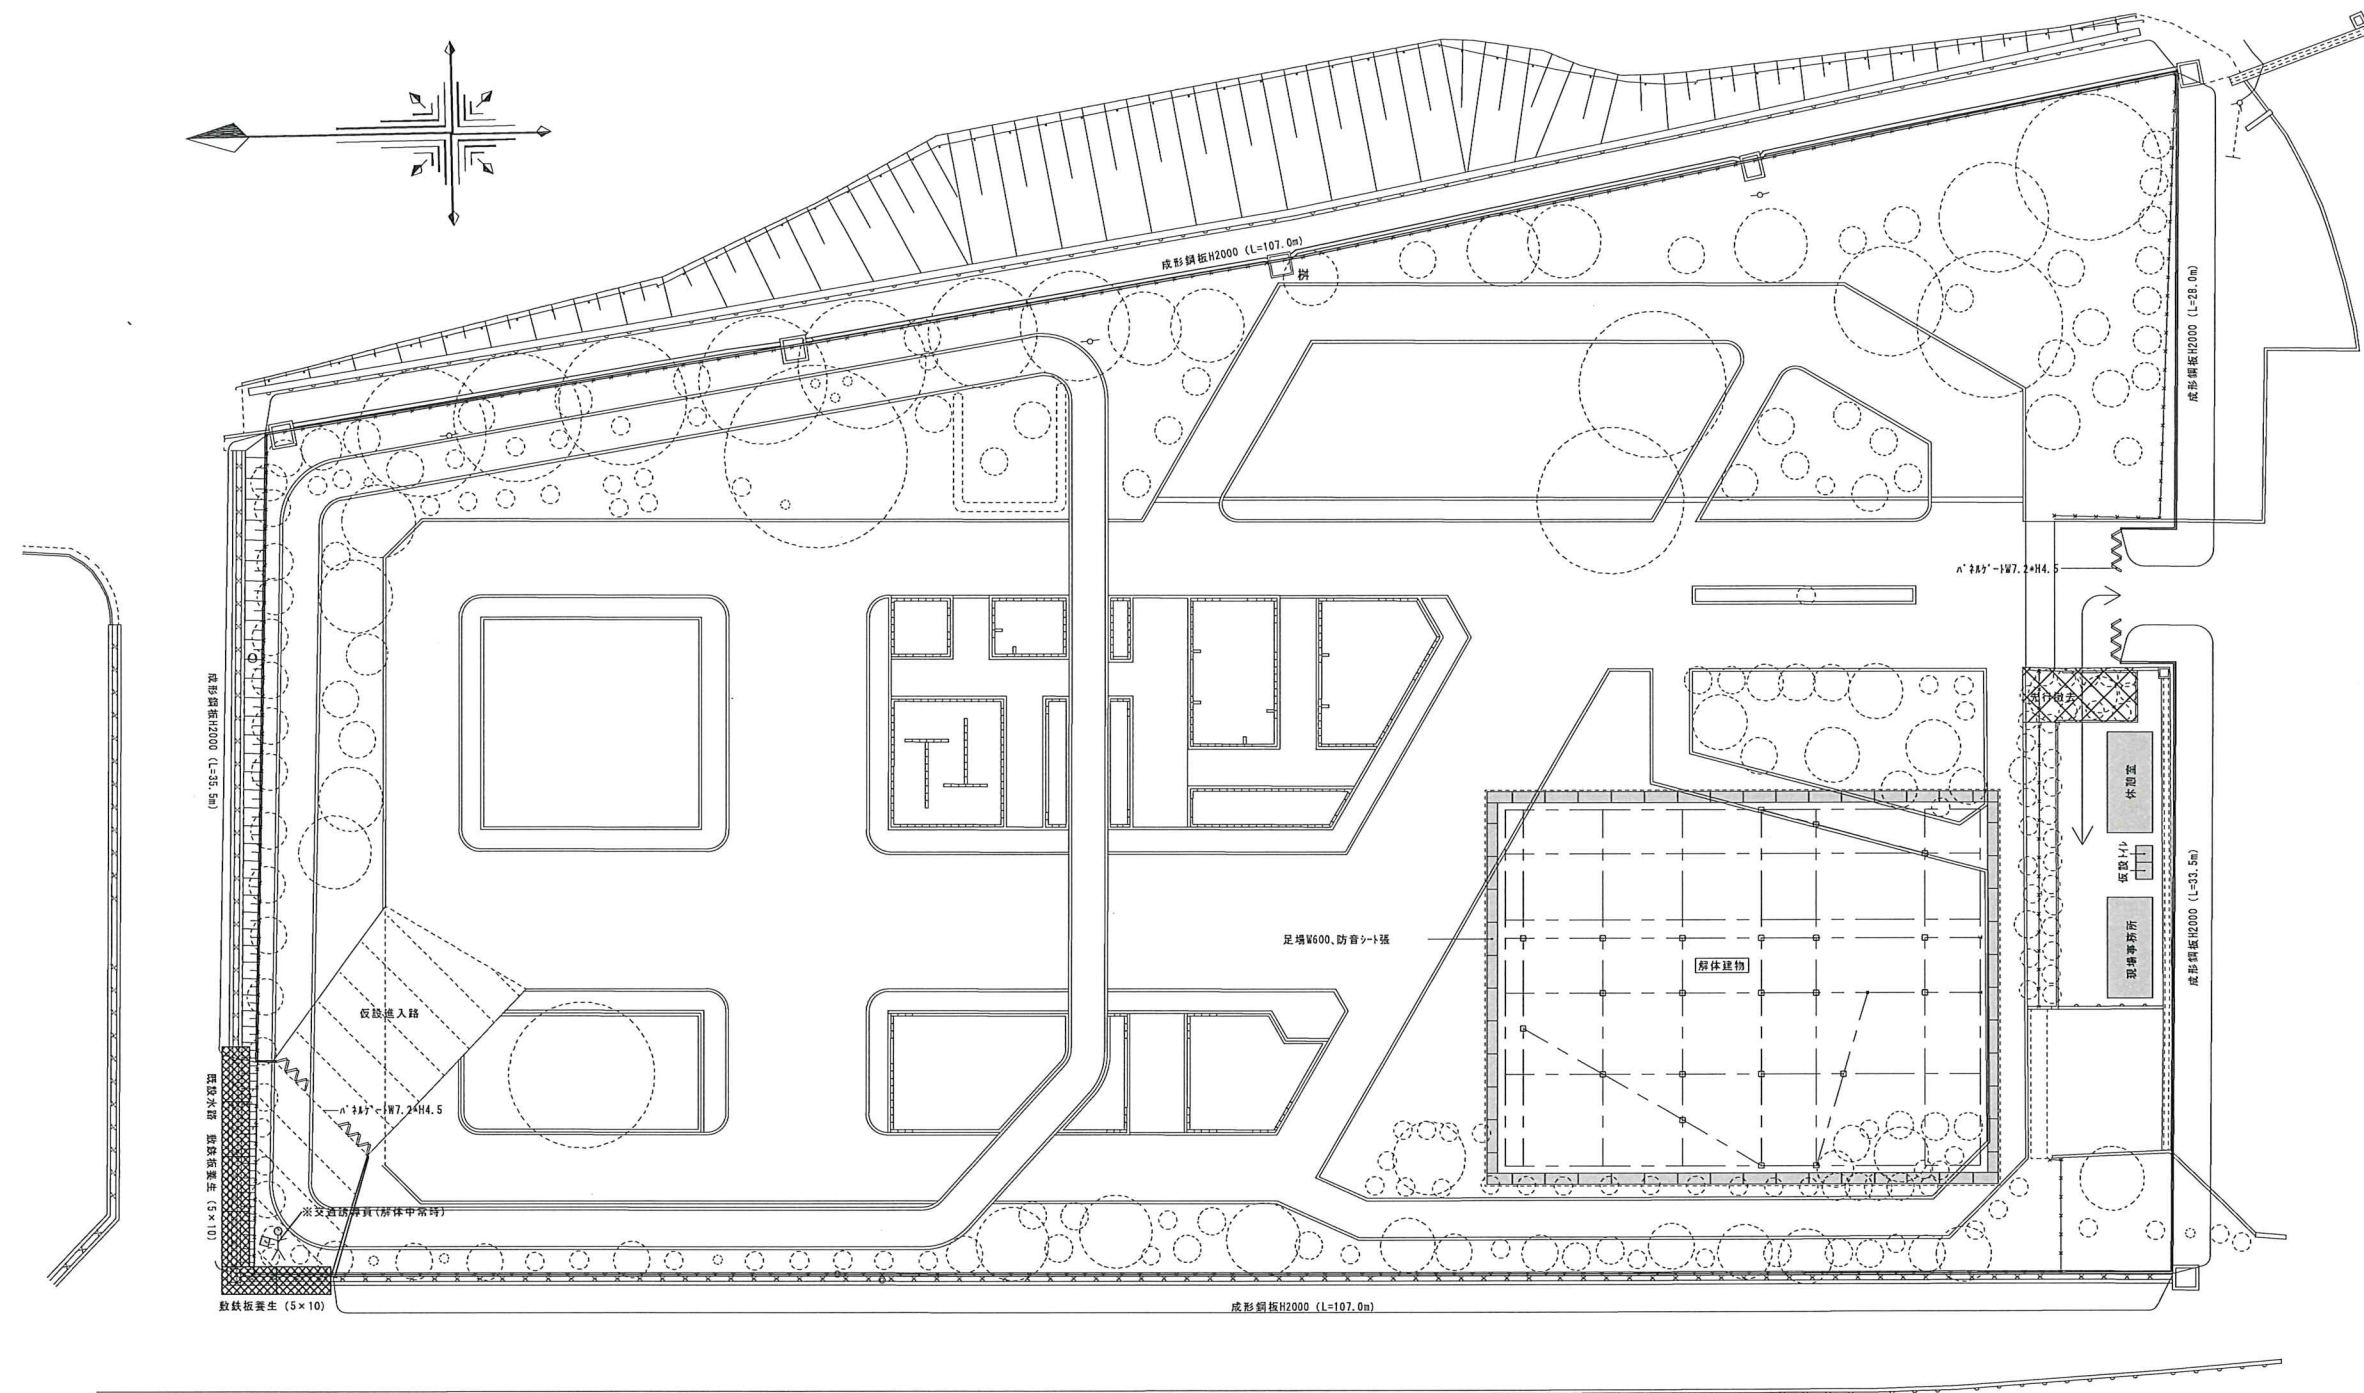

解体建物外周防音シート張り

