


- 既設GHP (更新不要)
- 既設EHP (更新不要)
- 既設EHP (要更新)
- 要新設

フール付属棟 107 m<sup>2</sup>  
 武道場 342 m<sup>2</sup>


1階 平面図 S=1/500



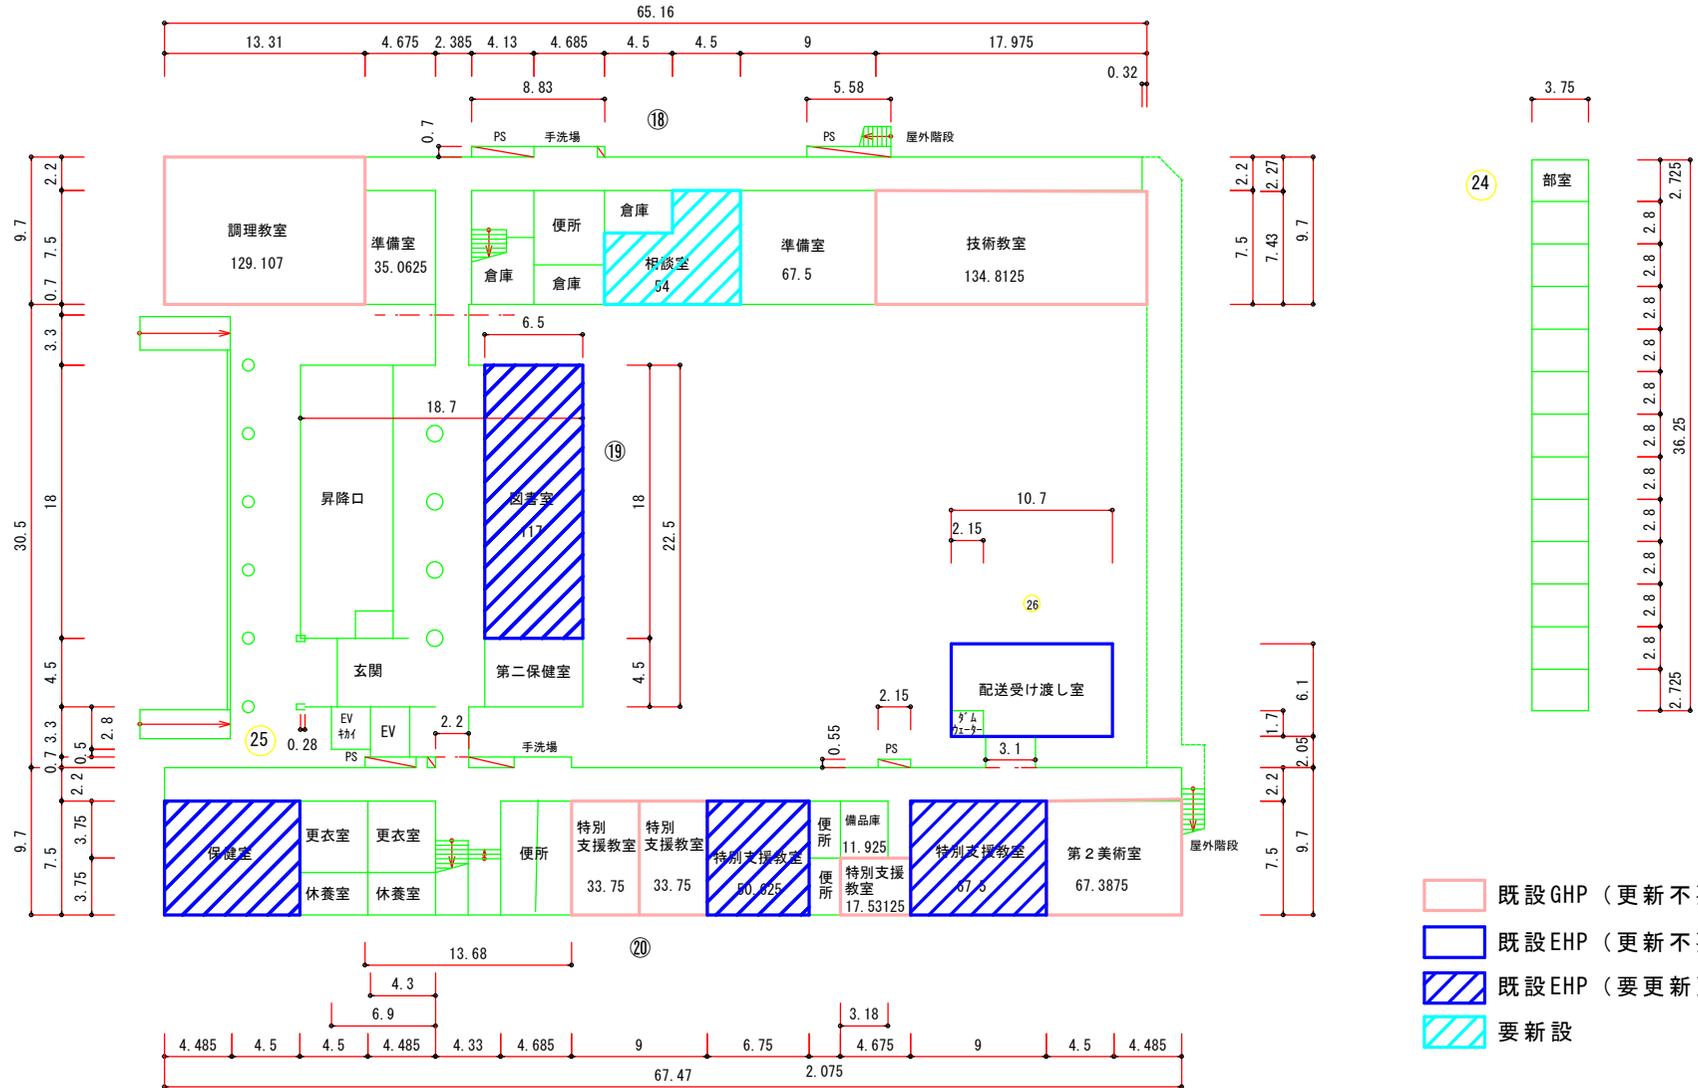


- 既設GHP (更新不要)
- 既設EHP (更新不要)
- 既設EHP (要更新)
- 要新設

1階 平面図 S=1/500

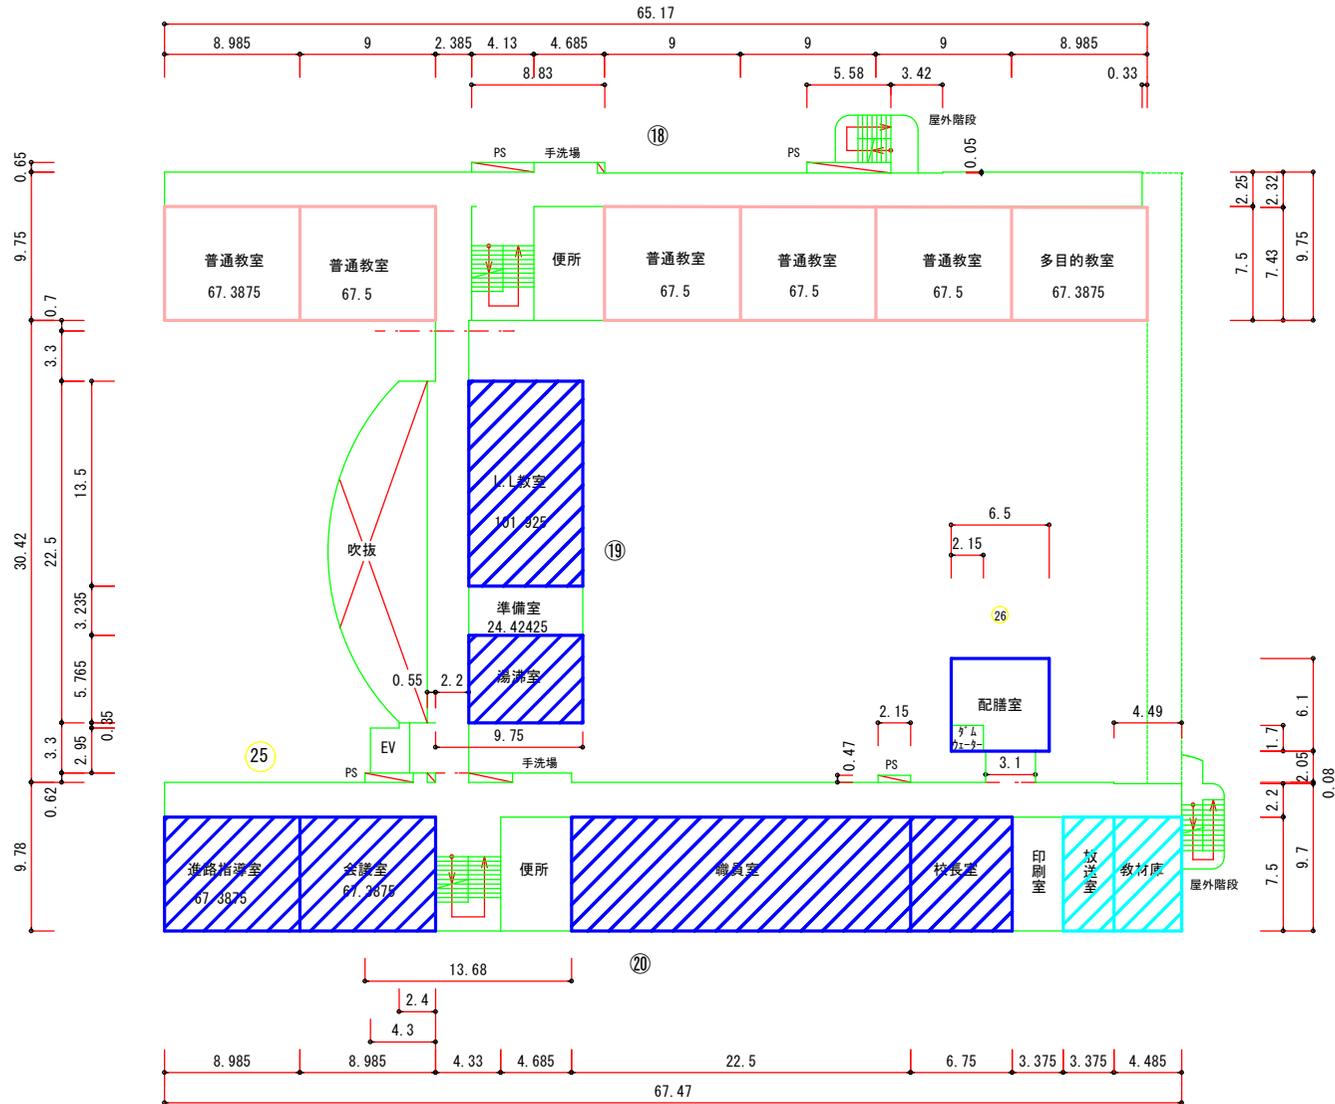


- 既設GHP (更新不要)
- 既設EHP (更新不要)
- 既設EHP (要更新)
- 要新設

2階 平面図 S=1/500

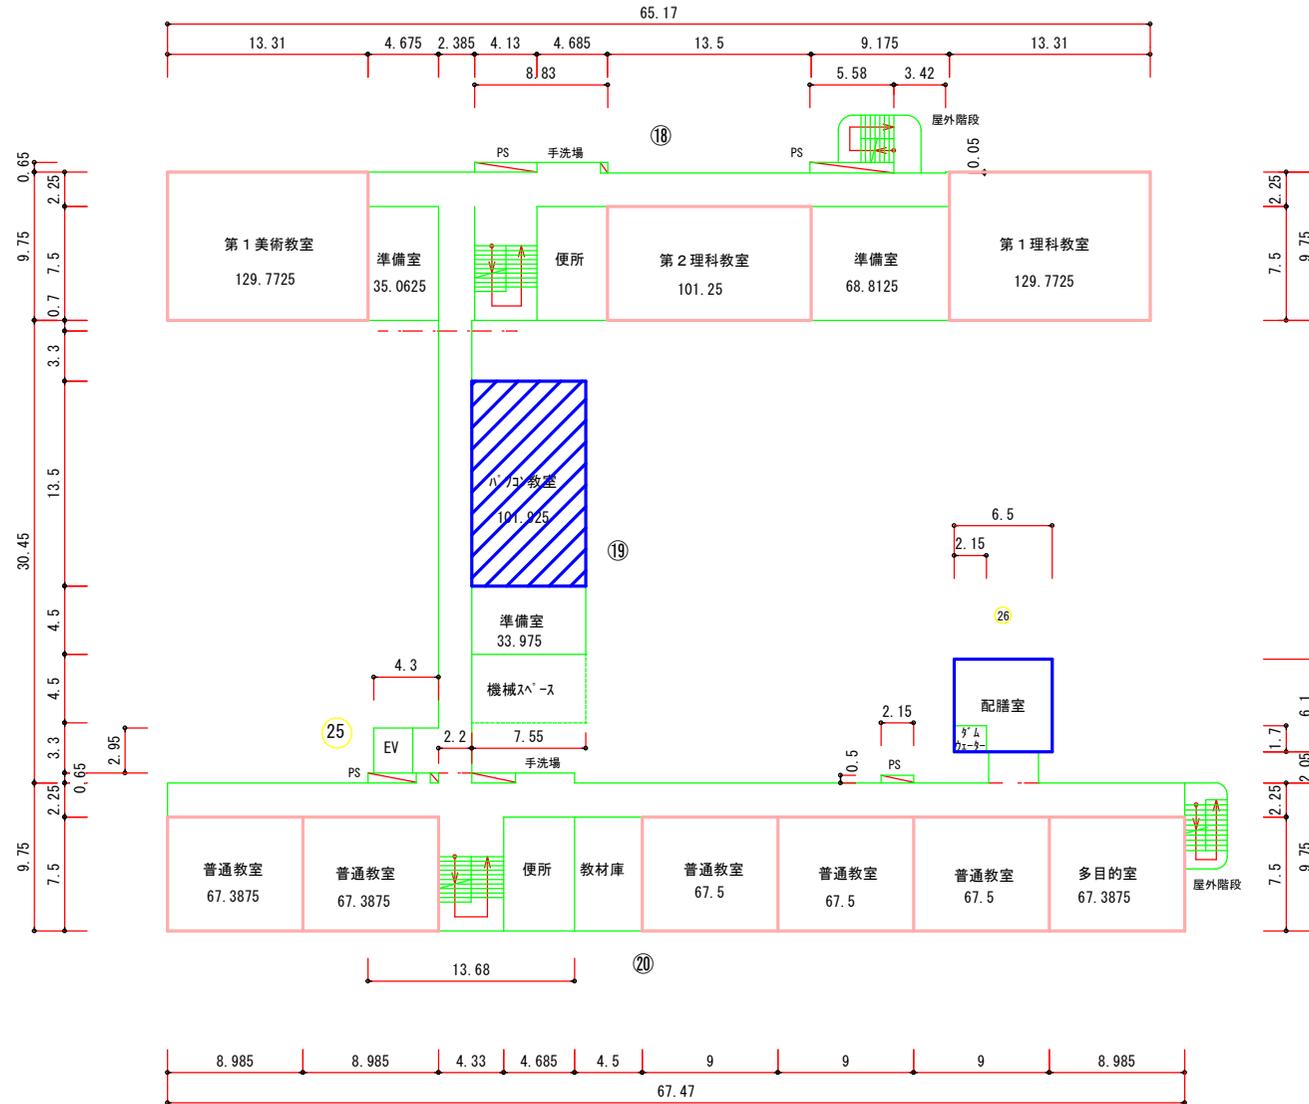

- 既設GHP (更新不要)
- 既設EHP (更新不要)
- 既設EHP (要更新)
- 要新設

3階 平面図 S=1/500

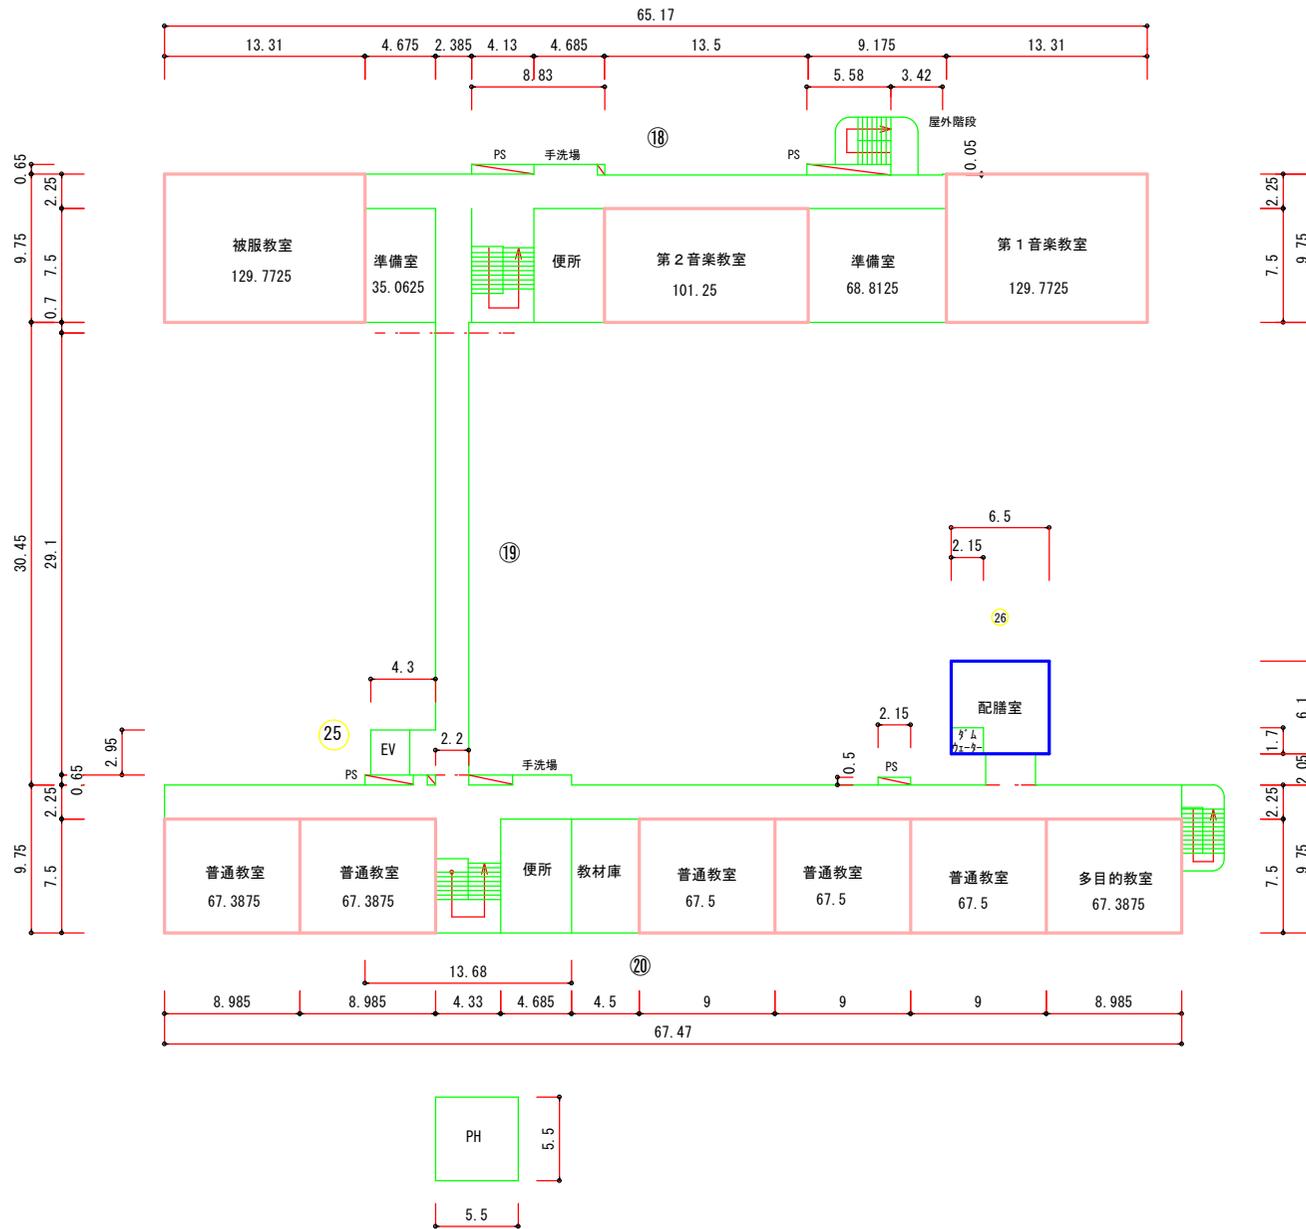

- 既設GHP (更新不要)
- 既設EHP (更新不要)
- 既設EHP (要更新)
- 要新設

4階 平面図 S=1/500